


ELEWACJA ZACHODNIA

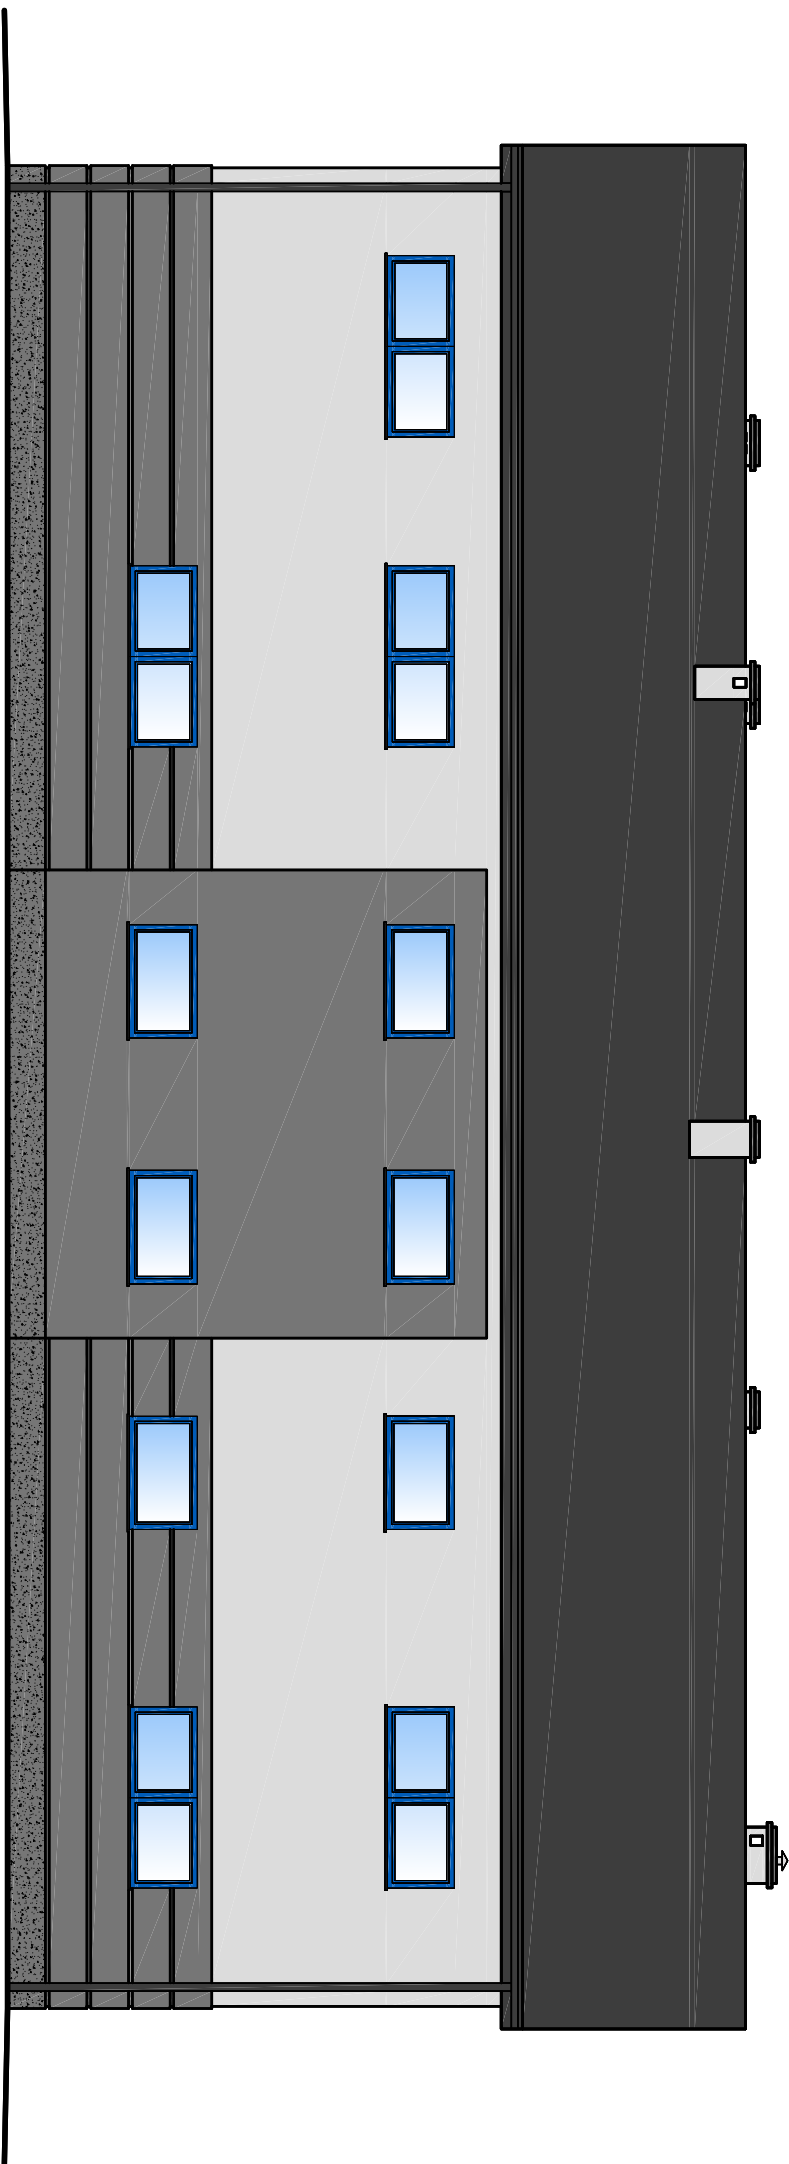

ALMA

PROJEKT

PRACOWNIA ARCHITEKTONICZNO - URBANISTYCZNA

MGR INŻ. ARCH. MACIEJ KOLESIŃSKI

41-260 SŁAWKÓW, ul. WRZOSOWA 35, tel./fax. (032) 2609479, kom. 693 120 172, e-mail: biuro@almaprojekt.pl
 NIP: 629-177-13-42, REGON: 277727322, PKO SA OKATOWICE 23 12404227 1111000048433439

TYTUŁ OPRAWY: PLAN, LOKALIZACJA, PROJEKT WYKONAWCZY BUDYNEK ZAPLECZA STADIONU ARCHITEKTURA, ARANŻACJA USTRON, UL. SPOROTWA 5, NR EW. DZIAŁEK WG CZĘŚCI OPISOWEJ TREŚĆ: RYSUNKU	INWESTOR MIASTO USTRON UL. RYNEK 1 43-450 USTRON SKALA 1:100
PROJEKTANT mgr inż. arch. ALICJA NOWAK - KOLESIŃSKA upr. architektoniczna nr 198/2001, cz. Ścisłej Okręgowy Izby Architektów nr SL-1781	DATA PODPIS _____ _____ _____ _____
WYKONAŁ mgr inż. MICHAŁ KOLESIŃSKI	12.2015 _____ _____ _____ _____
KIEROWNIK ZESPÓŁU PROJEKTOWEGO mgr inż. arch. MACIEJ KOLESIŃSKI upr. architektoniczna nr 198/2001, cz. Ścisłej Okręgowy Izby Architektów nr SL-022	NR RYSUNKU NR PROJEKTU 03/PW/15 PW-A-10

Załączona materiały stanowią własność firmy P.A.U. ALMA PROJEKT. Ani umysłowa praca własnościowa, ani dane, ani know-how, ani tajemnice interesu oraz informacje tak używane nie jest oświadczenia przetrwać. Oprócz tego nie można ich wykorzystywać do produkcji lub innych celów albo też nawet upoważniać kogoś do tego bez jednoznacznego, pisemnego zezwolenia firmy P.A.U. ALMA PROJEKT. Przyjęcie tego dokumentu należy rozumieć jako przyjęcie powyższej wymagalności warunków.