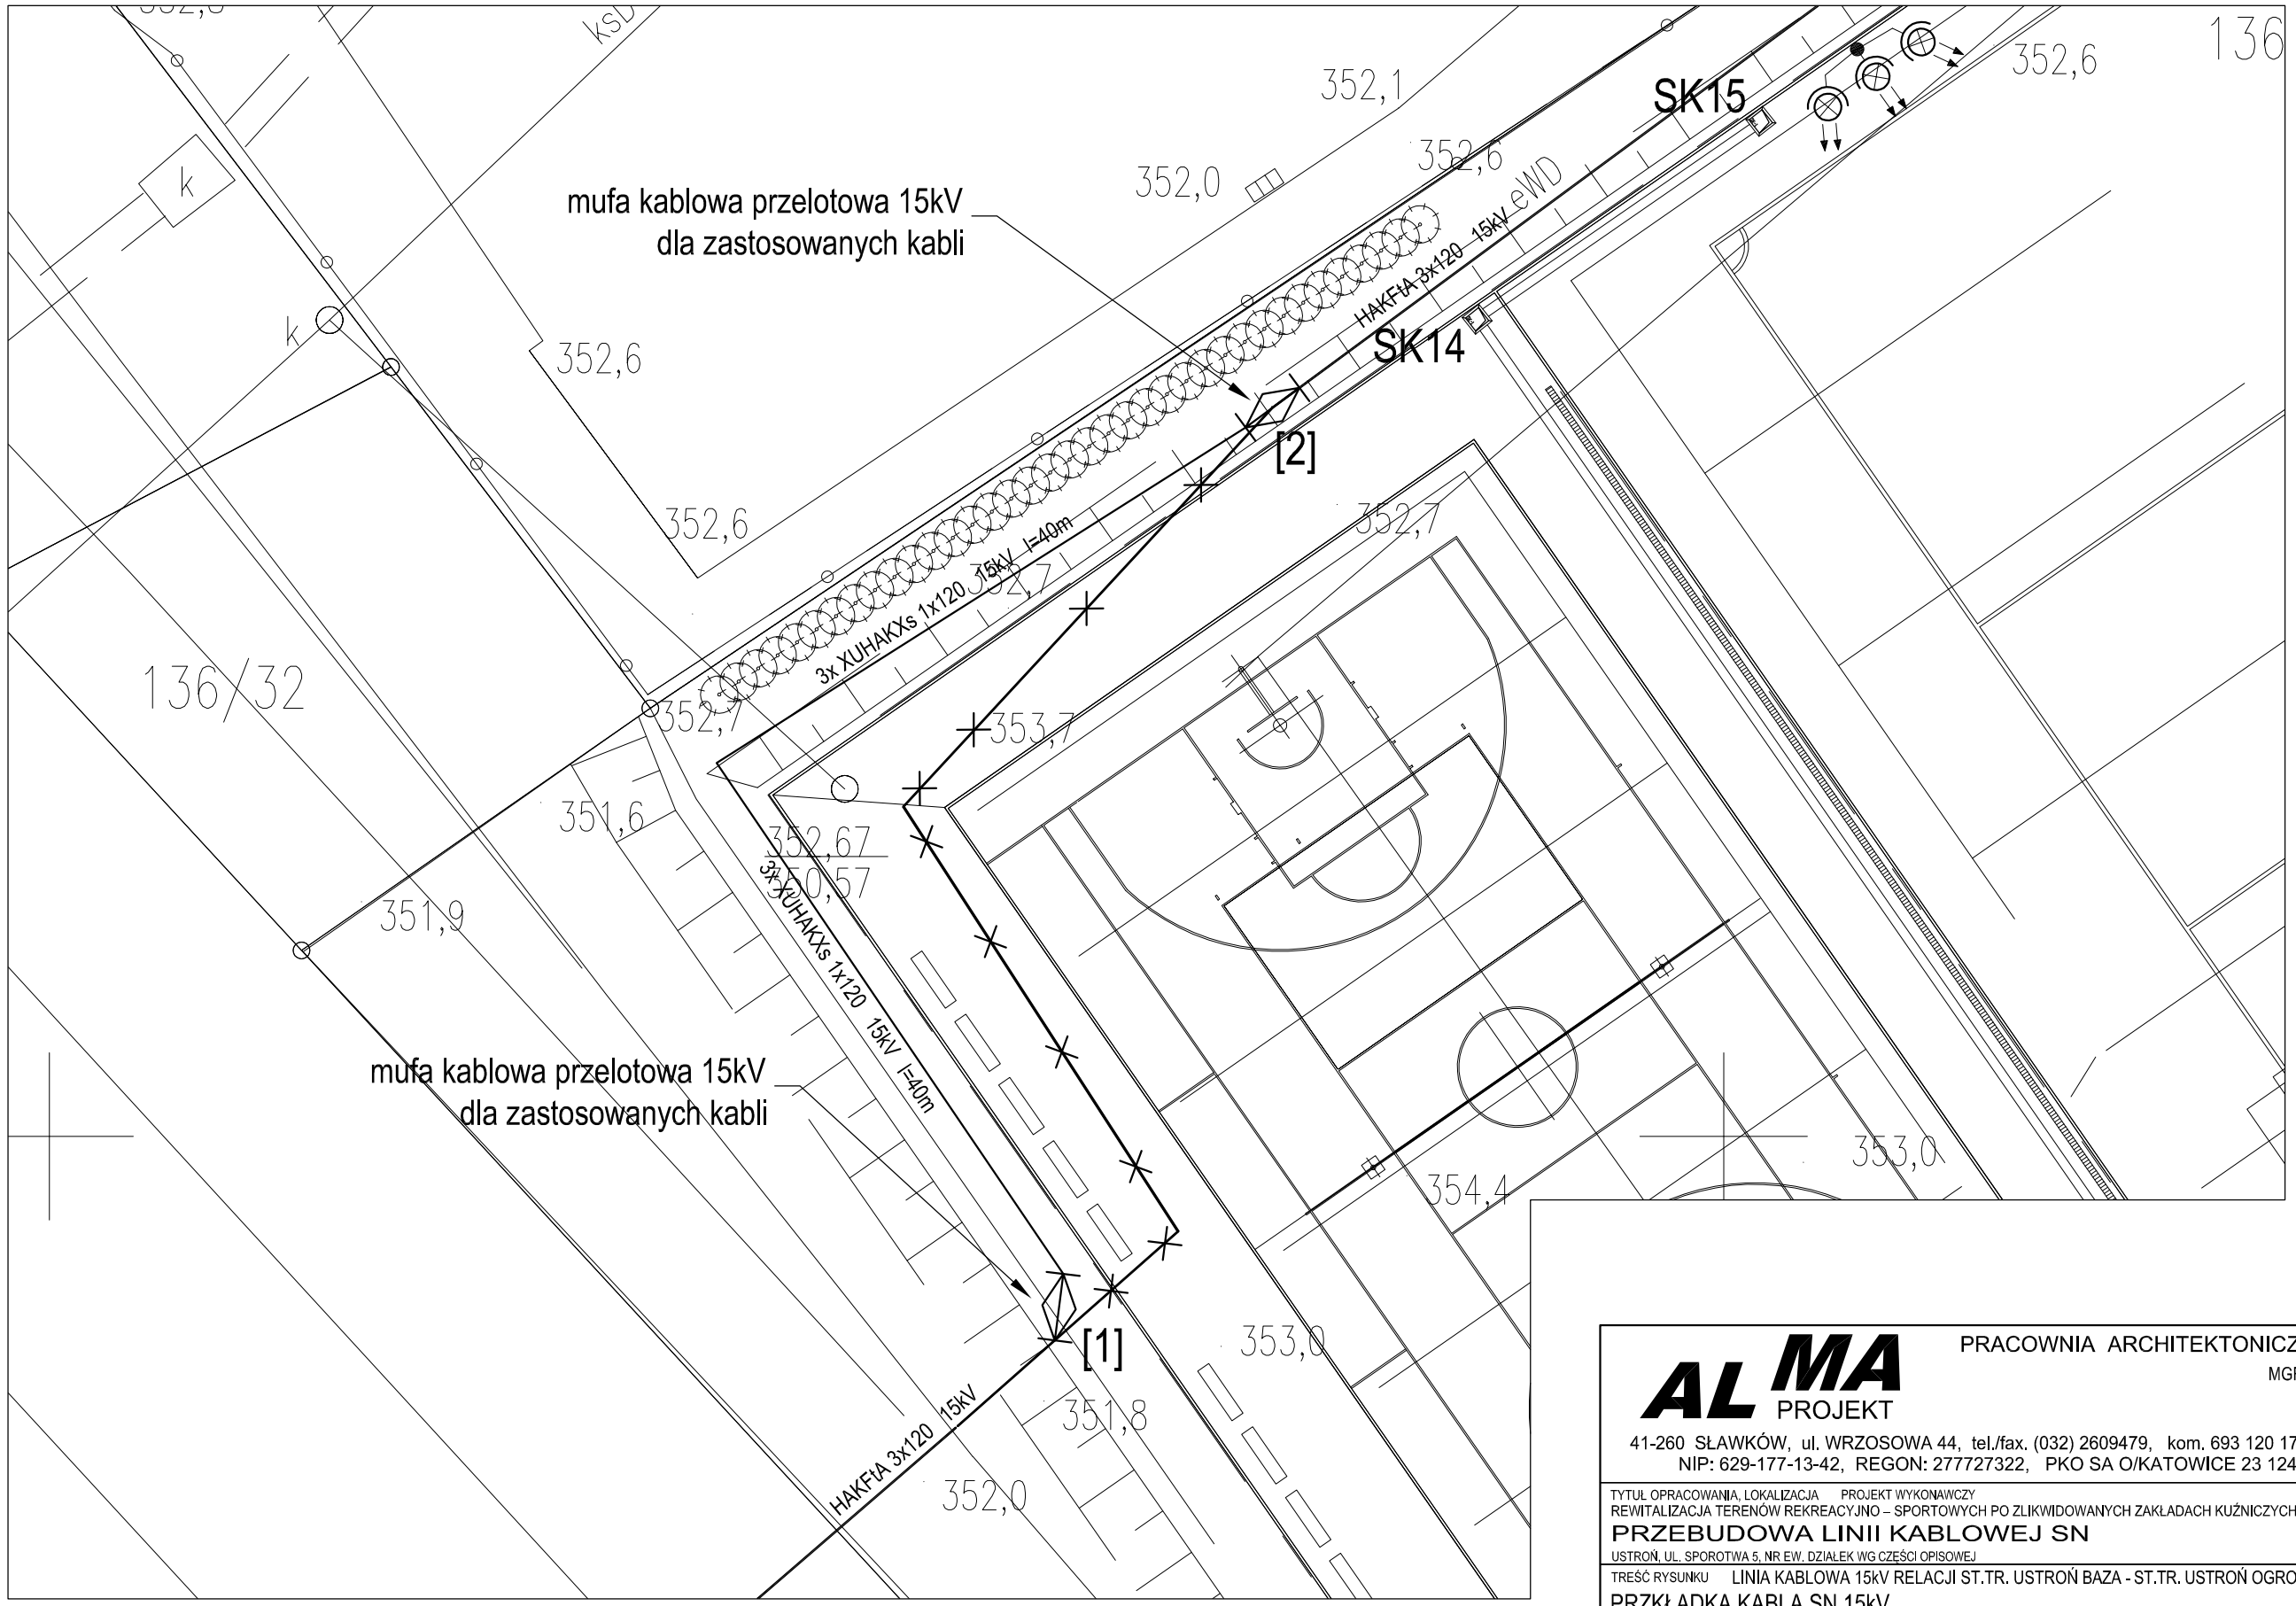

[1] ——×——×——×—— [2] linia kablowa 15kV przeznaczona do liwkwidacji

ALMA PROJEKT

PRACOWNIA ARCHITEKTONICZNO - URBANISTYCZNA

MGR INŻ. ARCH. MACIEJ KOLESIŃKI

41-260 SŁAWKÓW, ul. WRZOSOWA 44, tel./fax. (032) 2609479, kom. 693 120 172, e-mail: biuro@almaprojekt.pl

NIP: 629-177-13-42, REGON: 277727322, PKO SA O/KATOWICE 23 12404227 1111000048433

TYTUŁ OPRACOWANIA, LOKALIZACJA PROJEKT WYKONAWCZY

REWITALIZACJA TERENÓW REKREACYJNO – SPORTOWYCH PO ZLIKWIDOWANYCH ZAKŁADACH KUŹNICZYCH W USTRONIU

PRZEBUDOWA LINII KABLOWEJ SN

USTROŃ, UL. SPOROTWA 5, NR EW. DZIAŁEK WG CZĘŚCI OPISOWEJ

INWESTOR

MIASTO USTROŃ
ul. RYNEK 1
43-450 USTROŃ

TREŚĆ RYSUNKU LINIA KABLOWA 15kV RELACJI ST.TR. USTROŃ BAZA - ST.TR. USTROŃ OGRODOWA

PRZKŁADKA KABLA SN 15kV

SKALA 1:200

PROJEKTANT

inż. MICHAŁ WALASZEK

upr. bud. Inst. el. nr SLK/0919/PWOE/05, czł. Śląskiej Okręgowej Izby Inż. Bud. nr SLK/IE/3858/06

DATA 09.2010

PODPIS

UMOWA NR ZP/21/2010

NR PROJEKTU 28/PW/10

KIEROWNIK ZESPOŁU PROJEKTOWEGO

mgr inż. arch. MACIEJ KOLESIŃSKI

upr. architektoniczne nr 190/2001, czł. Śląskiej Okręgowej Izby Architektów nr SL-0022

NR RYSUNKU PW-SN-1

Załączone materiały stanowią własność firmy P.A.-U. ALMAPROJEKT. Ani umysłowe prawa własnościowe, ani dane, ani know-how, ani tajemnice interesu oraz licencja ich używania nie jest odstąpiona zarówno pośrednio jak i bezpośrednio. Wszystkie informacje dotyczą wyłącznie adresata, przekazane w celu ich oceny, których to informacji nie wolno reprodukować ani przekazywać osobom trzecim. Oprócz tego nie można ich wykorzystywać do produkcji lub innych celów albo też nawet upoważniać kogoś do tego bez jednoznacznego, pisemnego zezwolenia firmy P. A.-U. ALMAPROJEKT. Przyjęcie tego dokumentu należy rozumieć jako przyjęcie powyżej wymienionych warunków.

A3 (420x297mm)