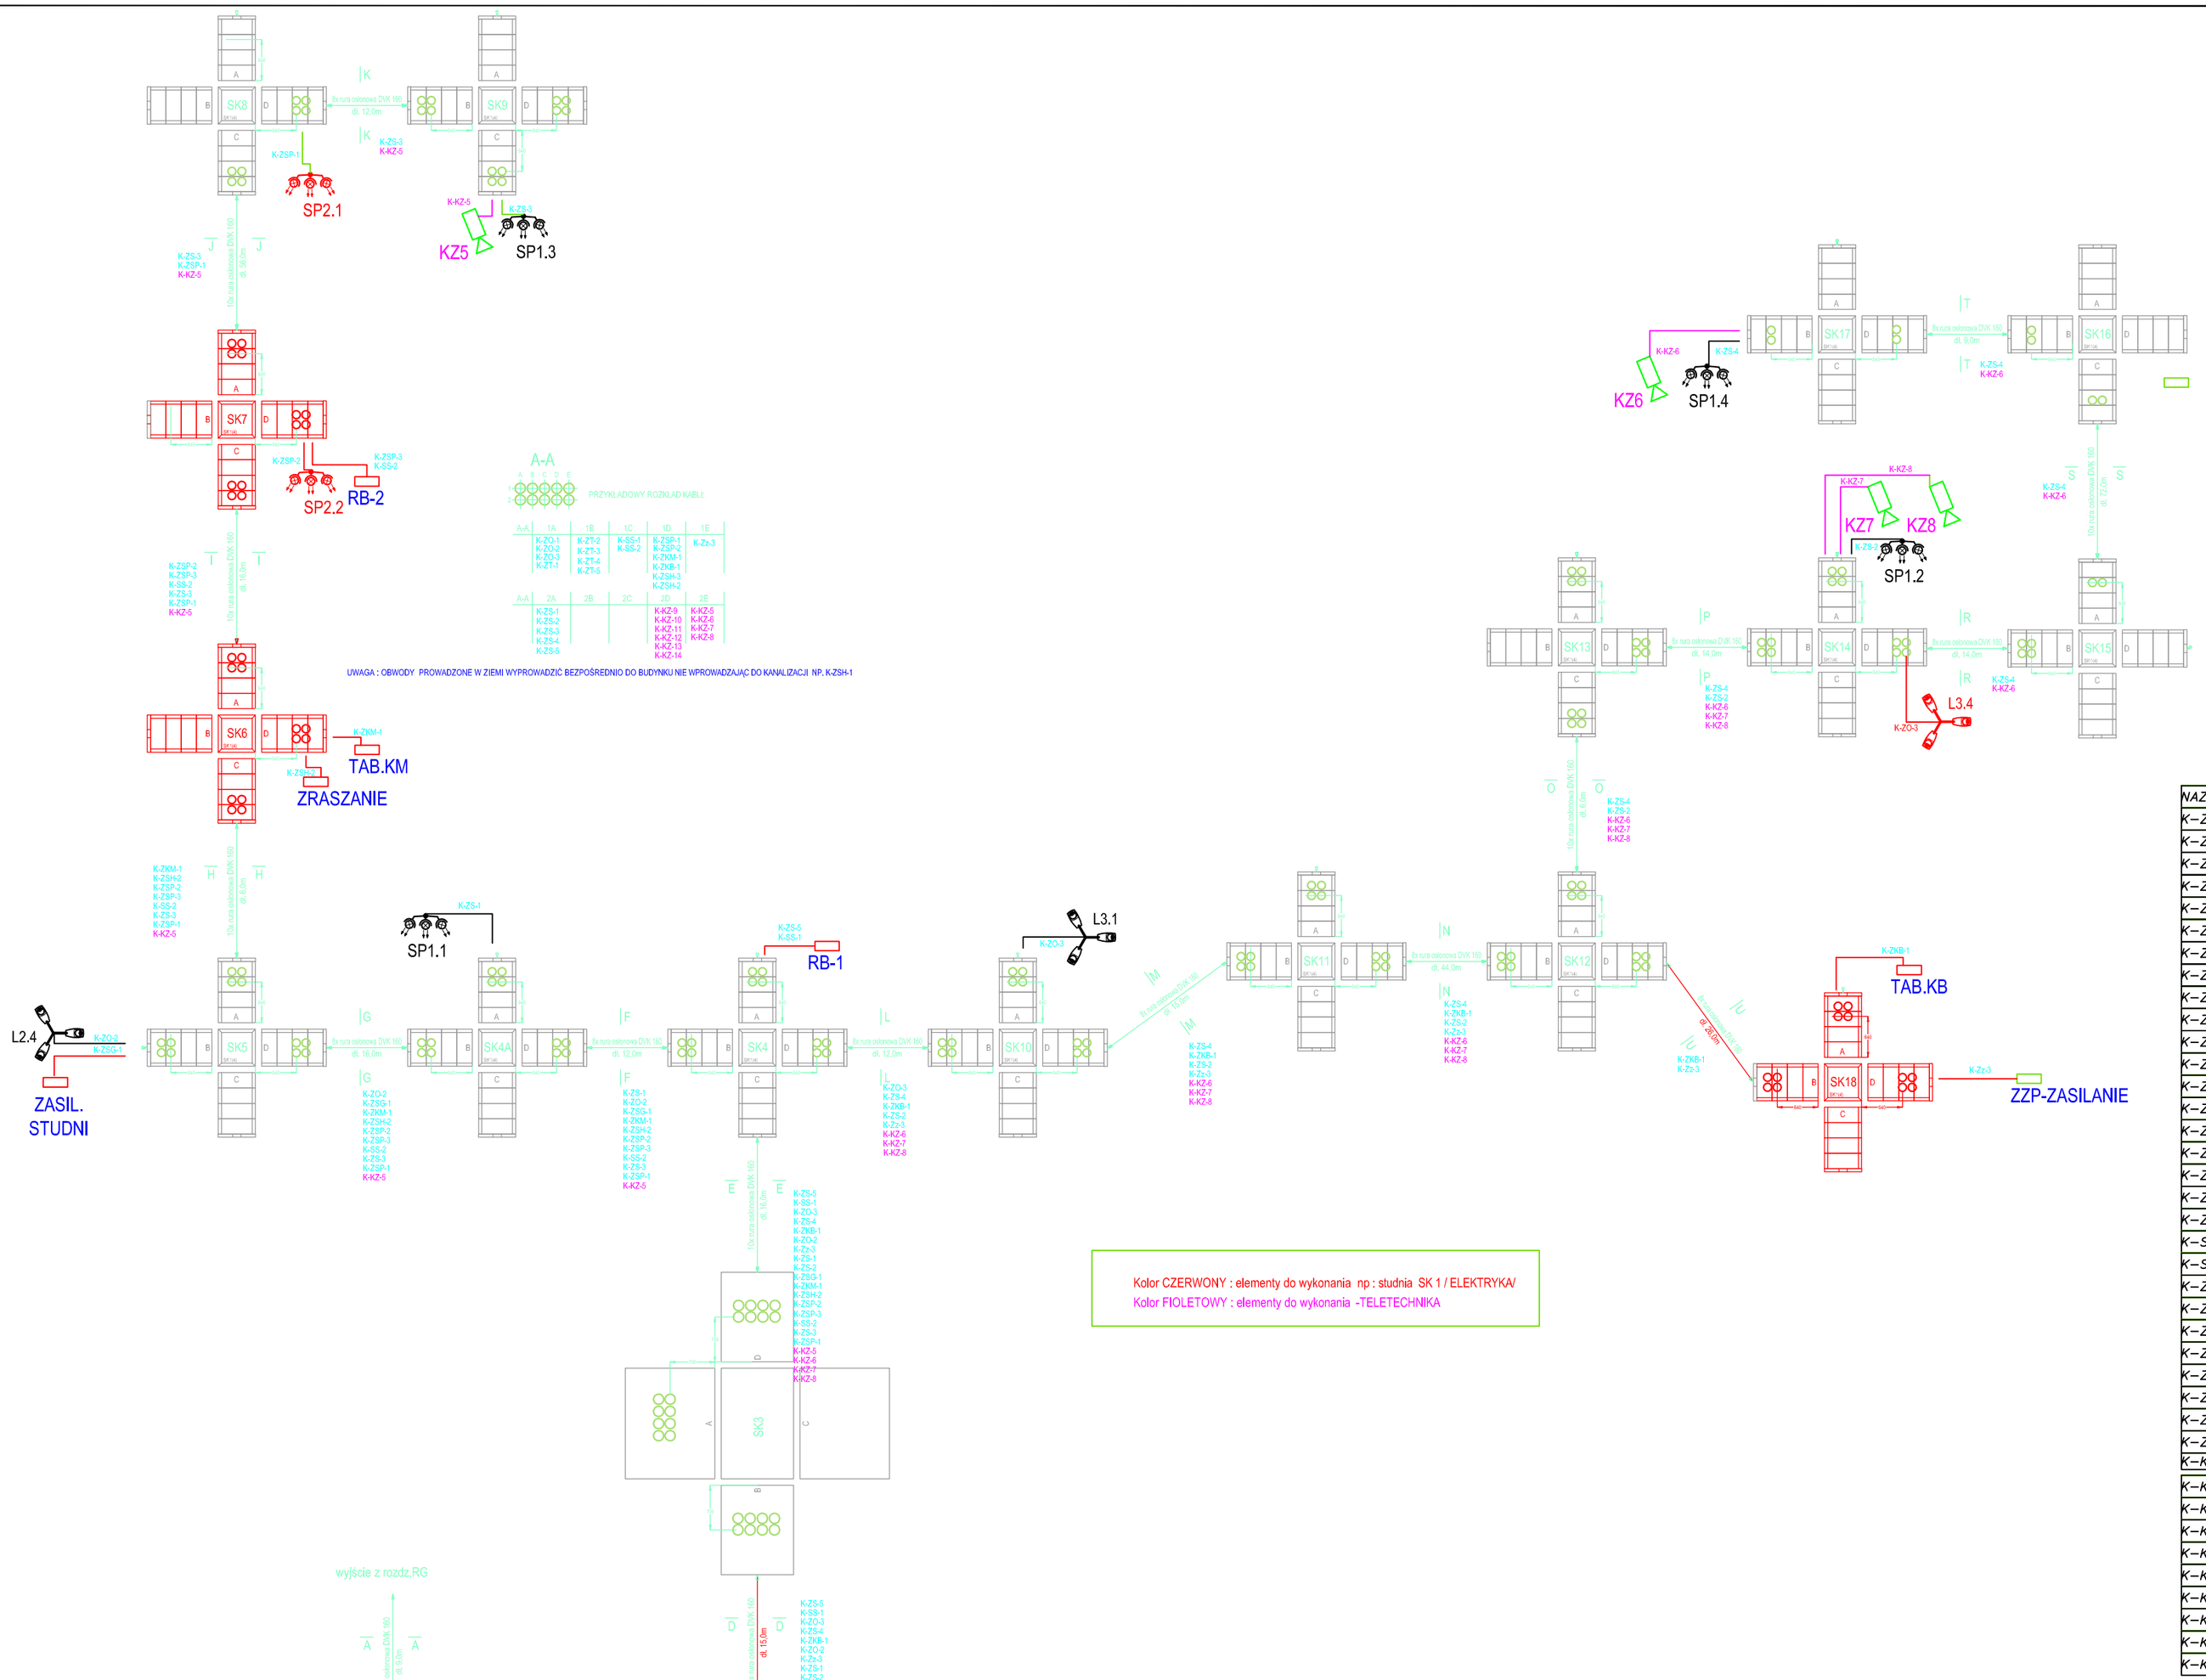

Kolor CZERWONY : elementy do wykonania np : studnia SK 1 / ELEKTRYKA/
Kolor FIOLETOWY : elementy do wykonania -TELETECHNIKA

NAZWA	TYP KABLA	DŁUGOŚĆ	OBIEKT	URZĄDZENIE
K–Zz–1	YKY 4*70MM2	L=15m	ZAPLECZE	RG
K–Zz–2	YKY 4*10MM2	L=15m	OŚW.ZEW	RG
K–Zz–3	YAKXS 4*240MM2	L=165m	ZASILANIE	RG
K–ZO–1	YKY 5*6MM2	L=18m	OŚW. ZEW.	OBW. I
K–ZO–2	YKY 5*6MM2	L=102+18m	OŚW. ZEW.	OBW. II
K–ZT–1	YKY 5*16MM2	L=48m	TRYBUNA	RB
K–ZO–1	YKY 5*6MM2	L=18m	OŚW. ZEW.	OBW. I
K–ZO–2	YKY 5*6MM2	L=102+18m	OŚW. ZEW.	OBW. II
K–ZO–3	YAKXS 4*35MM2	L=87m	OŚW. ZEW.	OBW. III
K–ZT–2	YKY 3*2,5MM2	L=48+74m	TRYBUNA	OŚWIETLENIE
K–ZT–3	YKY 3*2,5MM2	L=48+74m	TRYBUNA	OŚWIETLENIE
K–ZT–4	YKY 3*2,5MM2	L=48+74m	TRYBUNA	OŚWIETLENIE
K–ZT–5	YKY 3*2,5MM2	L=48+74m	TRYBUNA	OŚWIETLENIE
K–ZS–1	YAKXS 4*35MM2	L=87m	BOISKO Gł.	OŚWIETLENIE
K–ZS–2	YAKXS 4*35MM2	L=166m	BOISKO Gł.	OŚWIETLENIE
K–ZS–3	YAKXS 4*35MM2	L=193M	BOISKO Gł.	OŚWIETLENIE
K–ZS–4	YAKXS 4*35MM2	L=263M	BOISKO Gł.	OŚWIETLENIE
K–ZS–5	YAKXS 4*35MM2	L=75M	BOISKO Gł.	ROZD. RB–1
K–ZKB–1	YKY 5*10MM2	L=202M	KONT. KAS.	TAB KB
K–SS–1	YKSY 10*2,5MM2	L=75M	BOISKO Gł.	ROZD. RB–1
K–SS–2	YKSY 10*2,5MM2	L=125M	BOISKO BOCZ	ROZD. RB–2
K–ZSG–1	YKY 5*6MM2	L=103M	STUDNIA Gł.	SZAFA STER
K–ZKM–1	YKY 5*6MM2	L=109M	KONT.MAG.	TAB. KM
K–ZSH–1	YKY5*6MM2	L=265M	POMP. ŚCIEK.	ZASILANIE
K–ZSH–2	YKY5*6MM2	L=113M	ZRASZANIE	BOISKO
K–ZSH–3	YKY5*6MM2	L=19M	ZRASZANIE	BOISKO
K–ZSP–1	YAKY 4*35MM2	L=181M	BOISKO BOCZ	OŚWIETLENIE
K–ZSP–2	YAKY 4*35MM2	L=137M	BOISKO BOCZ	OŚWIETLENIE
K–ZSP–3	YAKXS 4*35MM2	L=137M	BOISKO BOCZ	ROZD. RB–2
K–KZ–5	RSET–11 PEXM 1,65/2,2/10+YKY 2*1,5mm2	L=225m	BOISKO Gł.	kom. KZ 5
K–KZ–6	RSET–11 PEXM 1,65/2,2/10+YKY 2*1,5mm2	L=275M	BOISKO Gł.	kom. KZ 6
K–KZ–7	RSET–11 PEXM 1,65/2,2/10+YKY 2*1,5mm2	L=181M	BOISKO Gł.	kom. KZ 7
K–KZ–8	RSET–11 PEXM 1,65/2,2/10+YKY 2*1,5mm2	L=181M	BOISKO Gł.	kom. KZ 8
K–KZ–9	XAP 75–0.59/3.7+2x1.0 PE+2M	L=175M	TRYBUNA	kom. KZ 9
K–KZ–10	XAP 75–0.59/3.7+2x1.0 PE+2M	L=175M	TRYBUNA	kom. KZ 10
K–KZ–11	XAP 75–0.59/3.7+2x1.0 PE+2M	L=210M	TRYBUNA	kom. KZ 11
K–KZ–12	XAP 75–0.59/3.7+2x1.0 PE+2M	L=210M	TRYBUNA	kom. KZ 12
K–KZ–13	XAP 75–0.59/3.7+2x1.0 PE+2M	L=245M	TRYBUNA	kom. KZ 13
K–KZ–14	XAP 75–0.59/3.7+2x1.0 PE+2M	L=245M	TRYBUNA	kom. KZ 14

AL MA PROJEKT
PRACOWNIA ARCHITEKTONICZNO - URBANISTYCZNA
MGR INŻ. ARCH. MACIEJ KOLESIŃKI
41-260 SŁAWKÓW, ul. WRZOSOWA 35, tel./fax. (032) 2609479, kom. 693 120 172, e-mail: biuro@almaprojekt.pl
NIP: 629-177-13-42, REGON: 277727322, PKO SA O/KATOWICE 23 12404227 1111000048433439

TYTUŁ OPRACOWANIA, LOKALIZACJA — PROJEKT WYKONAWCZY

ZEWNĘTRZNE I WEWNĘTRZNE INSTALACJE NISKOPRĄDOWE

USTROŃ, UL. SPOROTWA 5. NR EW. DZIAŁEK WG CZĘŚCI OPISOWEJ

INWESTOR: MIASTO USTROŃ, ul. RYNEK 1, 43-450 USTROŃ

TREŚĆ RYSUNKU: KANALIZACJA TECHNOLOGICZNA : ROZPROWADZENIE OKABLOWANIA ELEKTRYCZNEGO I TELETECHNICZNEGO

SKALA: %

PROJEKTANT: mgr inż. ROBERT GŁĄB
upr. bud.-inst. el. nr 315/99, czł. Małopolskiej Okręgowej Izby Bud. nr MAP/IE/0300/03

KIEROWNIK ZESPOŁU PROJEKTOWEGO: mgr inż. arch. MACIEJ KOLESIŃSKI
upr. architektoniczne nr 190/2001, czł. Śląskiej Okręgowej Izby Architektów nr SL-0022

DATA: 12.2015

PODPIS:

UMOWA NR: ZP.272.3.49.2015

NR PROJEKTU: 09/PW/15

NR RYSUNKU: PW-IT-14

Załączone materiały stanowią własność firmy P.A.-U. ALMAPROJEKT. Ani umystowe prawa własnościowe, ani dane, ani know-how, ani tajemnice interesu oraz licencja ich używania nie jest odstąpiona zarówno pośrednio jak i bezpośrednio. Wszystkie informacje dotyczą wyłącznie adresata, przekazane w celu ich oceny, których to informacji nie wolno reprodukować ani przekazywać osobom trzecim. Oprócz tego nie można ich wykorzystywać do produkcji lub innych celów albo też nawet upoważniać kogoś do tego bez jednoznacznego, pisemnego zezwolenia firmy P.A.-U. ALMAPROJEKT. Przyjęcie tego dokumentu należy rozumieć jako przyjęcie powyżej wymienionych warunków.