


RZUT PARTERU

USTROŃ

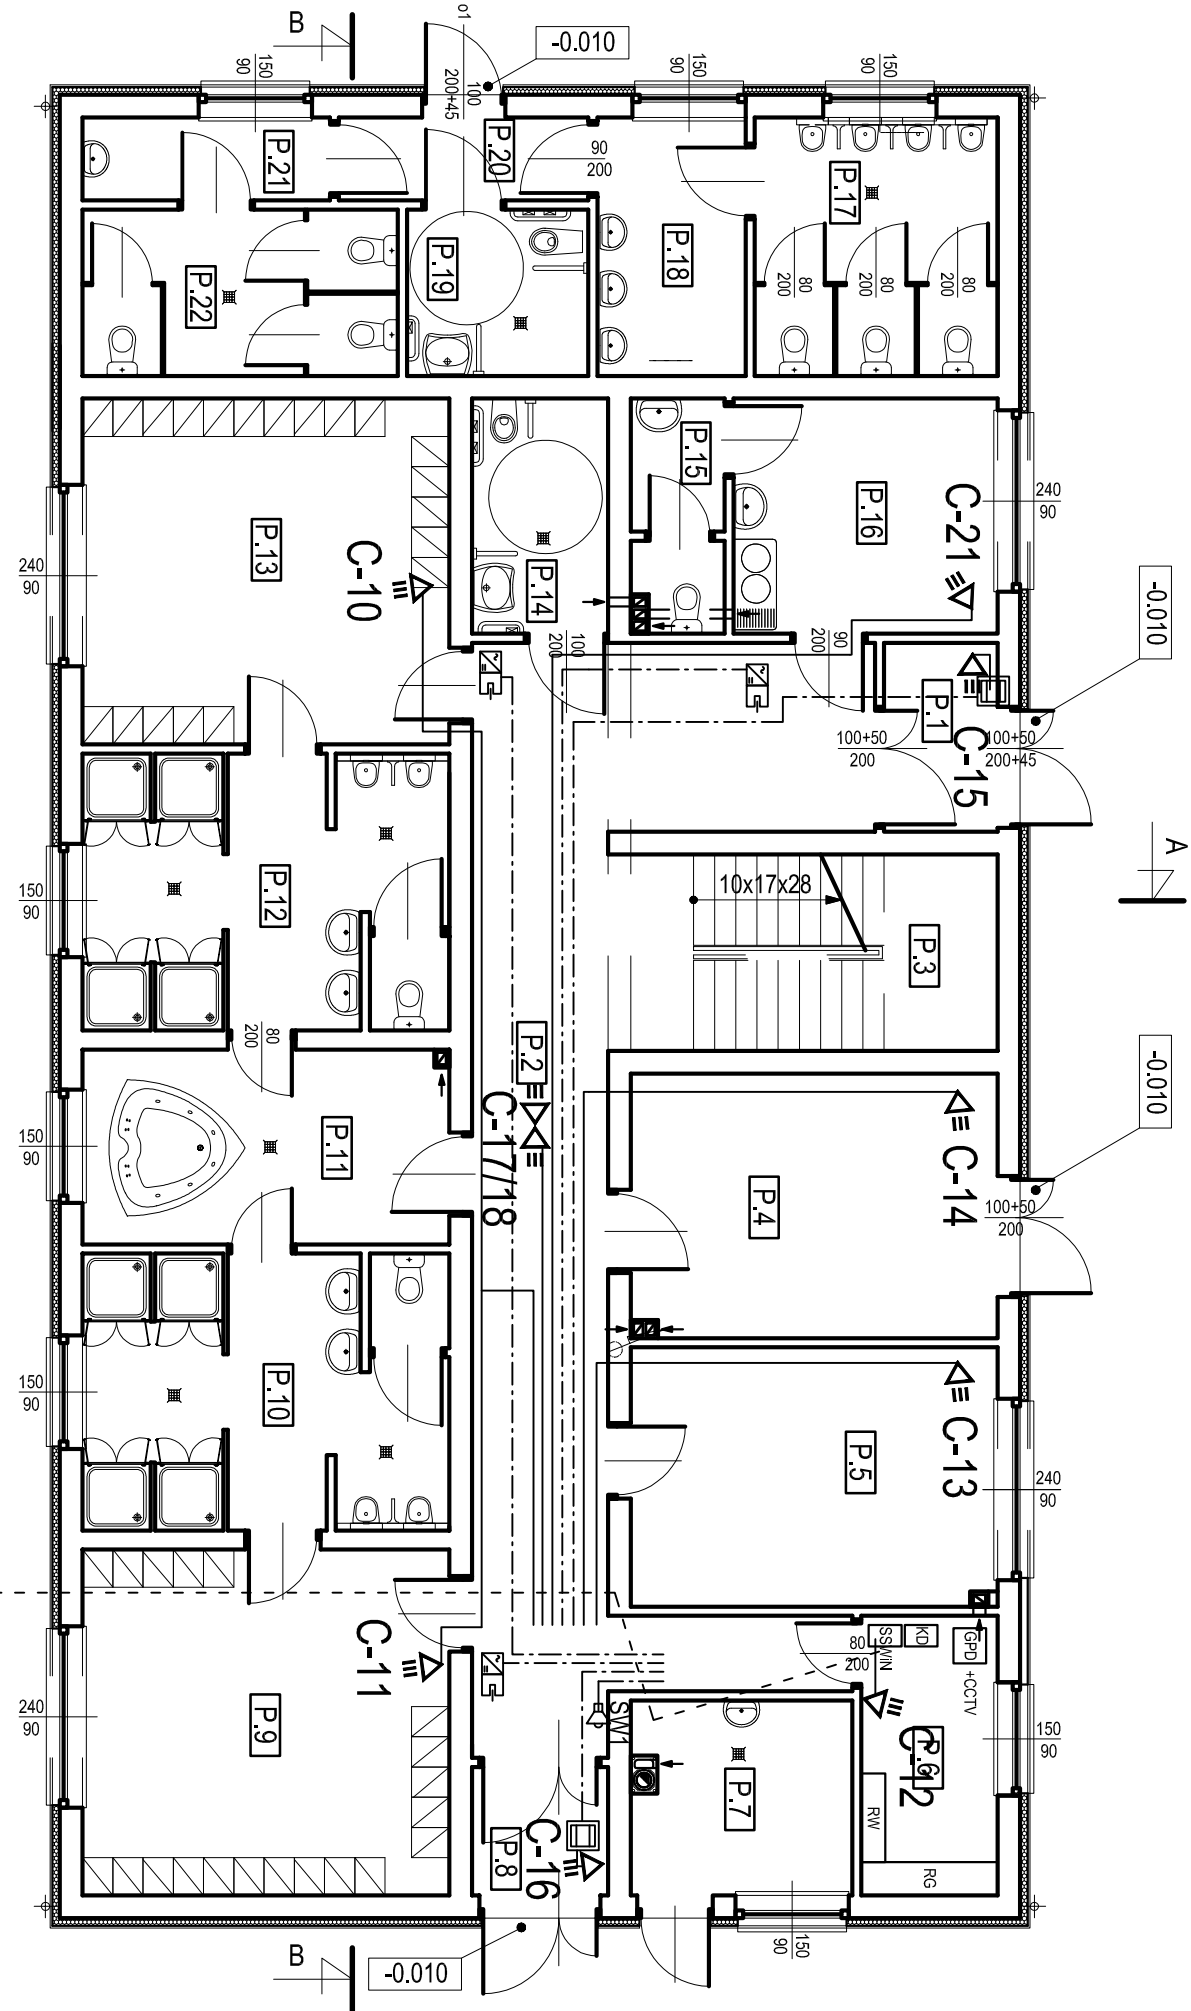

ZESTAWIENIE POMIESZCZEŃ - POZIOM PARTERU			
L. P.	NAZWA POMIESZCZENIA	RODZAJ POSADZKI	POWIERZCHNIA
P.1	WIATROLAP	PLYTKI GRES	3,75m²
P.2	KOMUNIKACJA	PLYTKI GRES	38,60m²
P.3	KLATKA SCHODOWA	PLYTKI GRES	13,39m²
P.4	MAGAZYN SPRZĘTU SPORTOWEGO	PLYTKI GRES	16,88m²
P.5	SILOWNIA	PLYTKI GRES	16,63m²
P.6	ROZDZIELNIA	PLYTKI GRES	6,66m²
P.7	KOTŁOWNIA	PLYTKI GRES	7,38m²
P.8	WIATROLAP	PLYTKI GRES	3,06m²
P.9	SZATNIA	PLYTKI GRES	22,10m²
P.10	SANITARIAT	PLYTKI GRES	17,80m²
P.11	POMIESZCZENIE ODNOWY	PLYTKI GRES	12,46m²
P.12	SANITARIAT	PLYTKI GRES	17,80m²
P.13	SZATNIA	PLYTKI GRES	22,10m²
P.14	WC DLA OSÓB NIEPEŁNOSPRAWNYCH	PLYTKI GRES	5,60m²
P.15	WC	PLYTKI GRES	3,53m²
P.16	GABINET LEKARSKI	PLYTKI GRES	10,85m²
P.17	WC MĘSKI	PLYTKI GRES	10,98m²
P.18	PRZEDSIÓNEK	PLYTKI GRES	6,70m²
P.19	WC DLA OSÓB NIEPEŁNOSPRAWNYCH	PLYTKI GRES	5,28m²
P.20	KOMUNIKACJA	PLYTKI GRES	3,63m²
P.21	PRZEDSIÓNEK	PLYTKI GRES	3,60m²
P.22	WC DAMSKI	PLYTKI GRES	9,17m²
			Σ 257,95m²

obw. A/14,18,19,22,23,24,25,26 – YKSY 3*2*0,5mm2
obw. A/15,16,17,20,21 – YKSY 5*2*0,5mm2



Instalacja p/t w pomieszczeniach.
Główne ciągi w korytarzach kablowych.
Układ sieci TN-S
Ochrona dodatkowa : Wyłączenie Szybkie

obw.A / 14-27

ALMA PROJEKT		PRACOWNIA ARCHYTEKTONICZNO - URBANISTYCZNA	
mgr inż. ROBERT GLĄB		MGR INŻ. ARCH. MACIEJ KOLESIŃSKI	
41-260 SŁAWKÓW, ul. WRZOSOWA 35, tel./fax (032) 2609479, kom. 693 120 172, e-mail: biuro@almaprojekt.pl NIP: 629-177-13-42, REGON: 277727322, PKO SA OIKATOWICE 23 12404227 111100004843439			
TYTUŁ OPRAWIANIA, LOKALIZACJA PROJEKT WYKONAWCZY ZEWNEĘTRZNE I WEWNĘTRZNE INSTALACJE NISKOPRĄDOWE USTROŃ, UL. SPOROTWA 5, NR EW. DZIAŁEK WG CZĘŚCI OPISOWEJ		INWESTOR MIASTO USTROŃ ul. RYNEK 1 43-450 USTROŃ	
TREŚĆ RYSUNKU		SKALA	
BUD. ZAPLECZA : RZUT PARTERU INSTALACJA ALARMOWA		1:100	
PROJEKTANT	DATA	PODPIS	UMOWA NR ZP.272.3.49.2015
mgr inż. ROBERT GLĄB			
upr. bud.-inst. el. nr 315/09, czł. Międzypolskiej Okręgowej Izby Bud. nr MAP/IE/030003			
KIEROWNIK ZESPOŁU PROJEKTOWEGO	12.2015		NR PROJEKTU 10/PW/15
mgr inż. arch. MACIEJ KOLESIŃSKI			NR RYSUNKU PW-IT-10
upr. architektoniczne nr 180/2001, czł. Stow. Okręgowej Izby Architektów nr SL-0022			
Załączono materiały stanowiące własność firmy P.A.U. ALMAPROJEKT. Art. umowę prawa własnościowe art. dane, art. know-how, art. tajemnice interesu oraz licencja art. używania nie jest obciążona zarowno pośrednio jak i bezpośrednio. Wszystkie informacje dotyczą wyłącznie adresata, przekazane w celu tej umowy. Wszelkie informacje nie wolno reprodukcować ani przekazywać osobom trzecim. Oprócz tego nie można ich wykorzystywać do produkcji lub innych celów albo też nawet upoważniać kogos do tego bez pełnomocnictwa, pisemnego zezwolenia firmy P.A.U. ALMAPROJEKT. Przyjęcie tego dokumentu należy rozumieć jako przyjęcie powyżej wymienionych warunków.			