


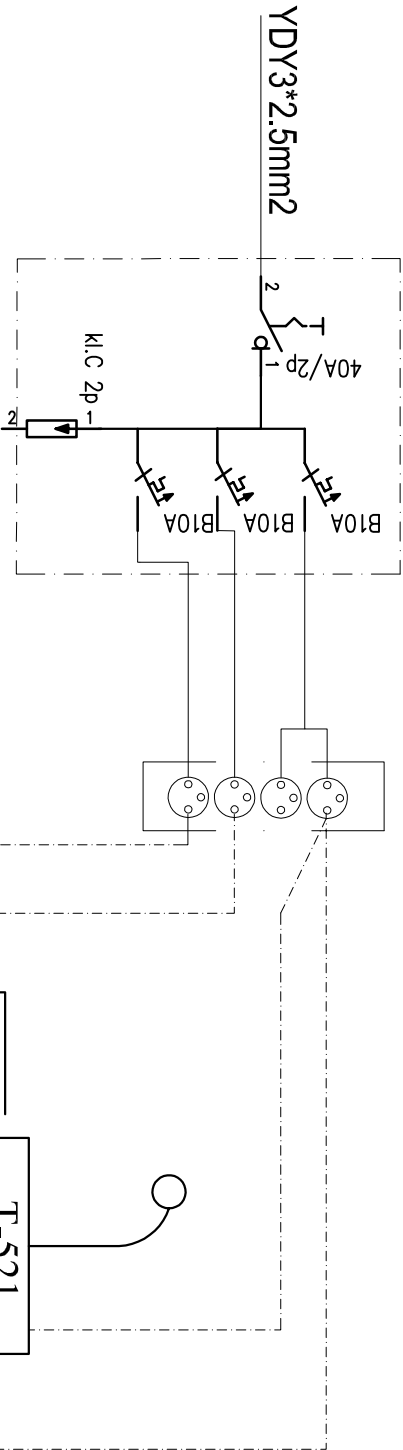
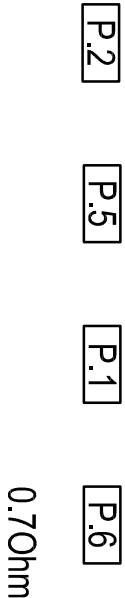
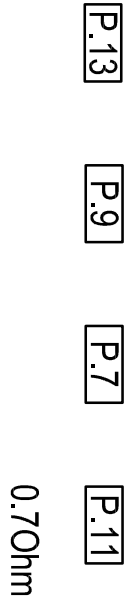


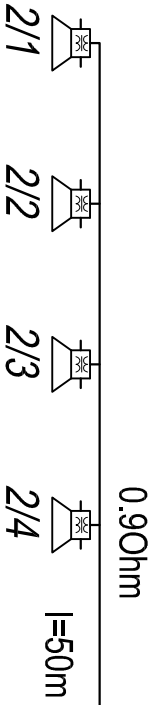

10x 2W np. ZGR 2-120-518=20W

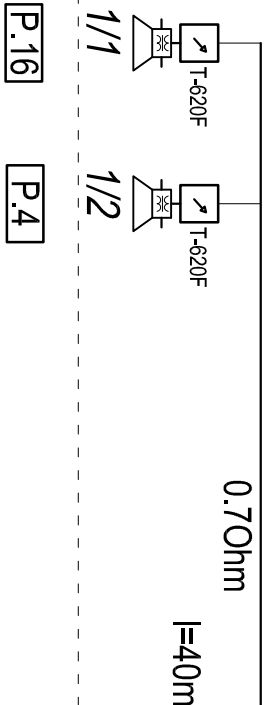

3x 30W np. ZGK 30-120-539 =90W

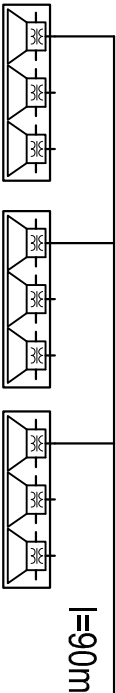

Monacor SPC -115

obw. 1,2,3 2*1,5mm2
obw. 4 2*4mm2

ALMA PROJEKT PRACOWNIA ARCHITEKTONICZNO - URBANISTYCZNA MGR INŻ. ARCH. MACIEJ KOLESIŃSKI			
41-260 SŁAWKÓW, ul. WRZOSOWA 35, tel./fax. (032) 2609479, kom. 693 120 172, e-mail: biuro@almaprojekt.pl NIP: 629-177-13-42, REGON: 277727322, PKO SA OKATOWICE 23 12404227 1111000048433439			
Tytuł opracowania, lokalizacja, projekt wykonawczy Zewnętrzne i wewnętrzne instalacje niskoprądowe Ustron, ul. SPOKOŹNA 5, nr ew. działek wg części opisowej		Inwestor Miasto Ustron ul. Rynek 1 43-450 USTRON	
Treść rysunku		Skala	
Instalacja radiowa- schemat		%	
Projektant mgr inż. ROBERT GLĄB upr. bud.-inst. el. nr 315/09, czł. Międzypolskiej Okręgowej Izby Bud. nr MAP/IE/030003	DATA	PODPIS	UMOWA NR ZP.272.3.49.2015
Kierownik zespołu projektowego mgr inż. arch. MACIEJ KOLESIŃSKI upr. architektoniczne nr 180/2001, czł. Stow. Okręgowej Izby Architektów nr SL-0022	12.2015		Nr projektu 10/PW/15
			Nr rysunku PW-IT-9
Załączono naklepkę stampki własności firmy P.A.U. ALMAPROJEKT. Aut. umysłowe prawa własnościowe aut dane aut know-how aut tajemnice interesu oraz licencja na ich używanie nie jest oddzielnie zaradko pośrednio jak i bezpośrednio. Wszystkie informacje dotyczą wyłącznie adresata, przekazane w celu ich oceny. Wszelkie informacje nie wolno reprodukcować ani przekazywać osobom trzecim. Oprócz tego nie można ich wykorzystywać do produkcji lub innych celów albo też nawet upowszechniać, łączyć do tego bez pełnomocnictwa, pisemnego zezwolenia firmy P.A.U. ALMAPROJEKT. Przyjęcie tego dokumentu nakładzie rozumiem jako przyjęcie powyższych wymienionych warunków.			