


RZUT PIĘTRA

USTRÓŃ

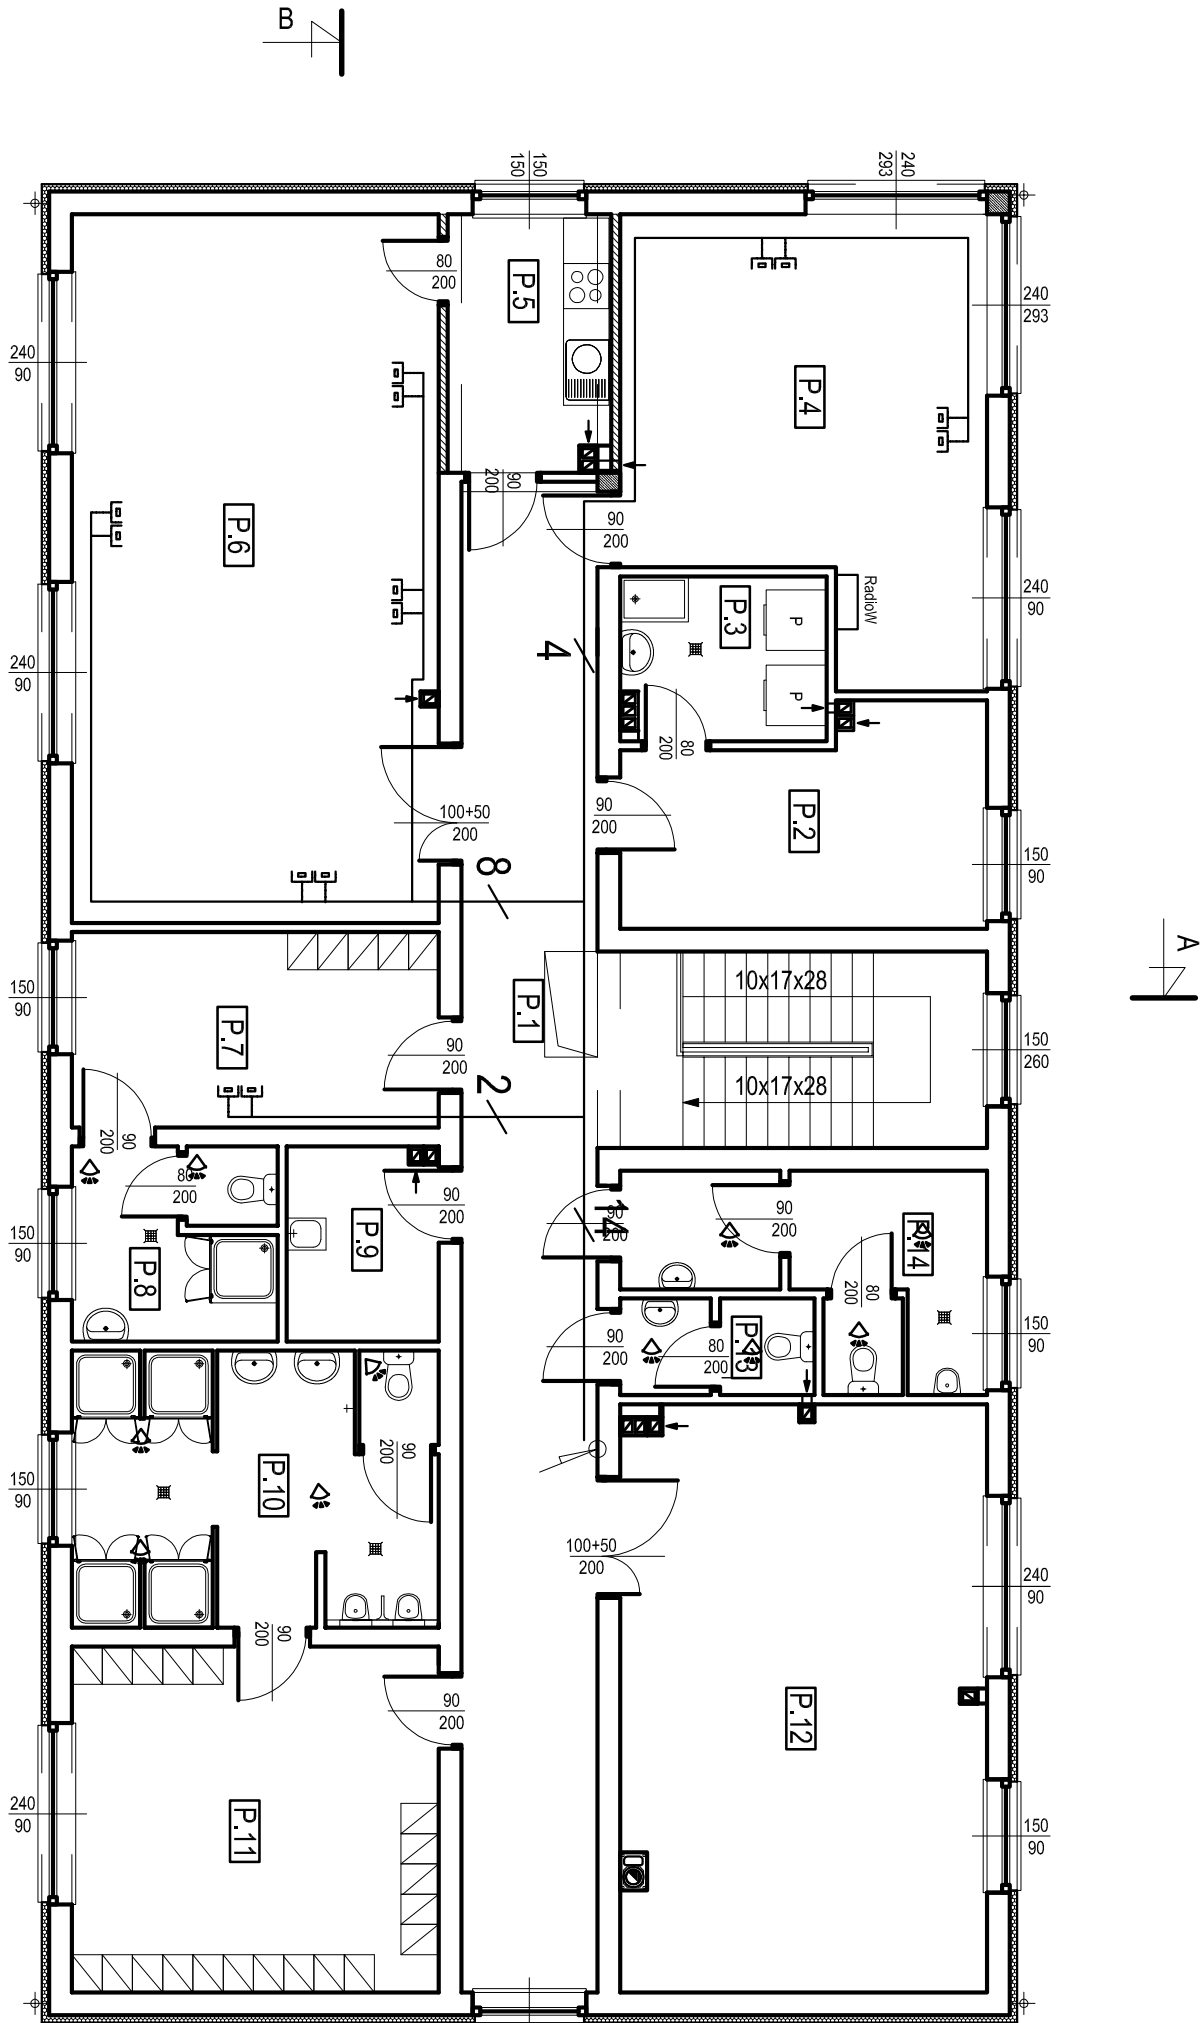

ZESTAWIENIE POMIESZCZEŃ - POZIOM PIĘTRA			
L. P.	NAZWA POMIESZCZENIA	RODZAJ POSADZKI	POWIERZCHNIA
P.1	KOMUNIKACJA	PLYTKI GRES	49,35m²
P.2	SUSZARNIA	PLYTKI GRES	12,67m²
P.3	PRALNIA	PLYTKI GRES	5,78m²
P.4	BIURO + SPIKERA	PLYTKI GRES	25,92m²
P.5	POMIESZCZENIE SOCJALNE	PLYTKI GRES	7,22m²
P.6	ŚWIETLICA	PLYTKI GRES	45,33m²
P.7	SZATNIA DLA SEDZIÓW	PLYTKI GRES	12,54m²
P.8	SANITARIAT DLA SEDZIÓW	PLYTKI GRES	6,73m²
P.9	POM. GOSPODARCZEJ/PORZĄDKOWE	PLYTKI GRES	4,99m²
P.10	SANITARIAT	PLYTKI GRES	17,80m²
P.11	SZATNIA	PLYTKI GRES	22,10m²
P.12	MAGAZYN SPRZĘTU SPORTOWEGO	PLYTKI GRES	37,32m²
P.13	WC DAMSKI	PLYTKI GRES	3,08m²
P.14	WC MĘSKI	PLYTKI GRES	10,18m²
			Σ 261,01m²

Instalacja p/t w pomieszczeniach.
Główne ciągi w korytarzach kablowych.
Układ sieci TN-S
Ochrona dodatkowa : Wyłączenie Szybkie

- LEGENDA :
- gniazdo 2xRJ45 kat.6, (ISO/IEC) STP, funkcjonalność L.E.O.
 - F/FTP kabel E5-70 kat.6A, 700MHz, LSH-3, 4x2xAWG23/1
- ROZPROWADZENIE W RURARZU P/T
- ZACHOWAĆ 0,2M ODLEGŁOŚCI OD INSTALACJI ELEKTRYCZNYCH

ALMA PROJEKT PRACOWNIA ARCHITEKTONICZNO - URBANISTYCZNA MGR INŻ. ARCH. MACIEJ KOLESIŃSKI			
41-260 SŁAWKÓW, ul. WRZOSOWA 35, tel./fax. (032) 2609479, kom. 693 120 172, e-mail: biuro@almaprojekt.pl NIP: 629-177-13-42, REGON: 277727322, PKO SA O/KATOWICE 23 12404227 111100004843439			
TYTUŁ OPRAWIANIA, LOKALIZACJA PROJEKT WYKONAWCZY		INWESTOR	
ZEWNIĘTRZNE I WEWNĘTRZNE INSTALACJE NISKOPRĄDOWE		MIASTO USTRÓŃ	
USTRÓŃ, UL. SPOKOJNA 5, NR EW. DZIAŁEK WG CZĘŚCI OPISOWEJ		UL. RYNEK 1	
TREŚĆ RYSUNKU		43-450 USTRÓŃ	
BUD. ZAPLECZA : RZUT PIĘTRA		INSTALACJA OBWODÓW LAN	
PROJEKTANT		DATA	UMOWA NR
mgr inż. ROBERT GŁĄB		12.2015	ZP.272.3.49.2015
mgr inż. arch. MACIEJ KOLESIŃSKI			NR PROJEKTU
KIEROWNIK ZESPÓŁU PROJEKTOWEGO			10/PW/15
mgr inż. arch. MACIEJ KOLESIŃSKI			NR RYSUNKU
upr. architektoniczne nr 180/2001, czł. Stow. Arch. w Katowicach nr SL-0022			PW-IT-2
Załączanie materiałów stanowi własność firmy P.A.U. ALMAPROJEKT. Ani umysłowe prawa własnościowe, ani dane, ani know-how, ani informacje internetowe oraz licencje nie są oddzielnie zawarte. Oprócz tego nie można ich wykorzystywać do produkcji lub innych celów albo też nawet upowszechniać, kopiować, reprodukcje, ani przekazywać osobom trzecim. Przyjęcie tego dokumentu należy rozumieć jako przyjęcie powyżej wymienionych warunków.			
P.A.U. ALMAPROJEKT.			