


RZUT PARTERU

USTROŃ

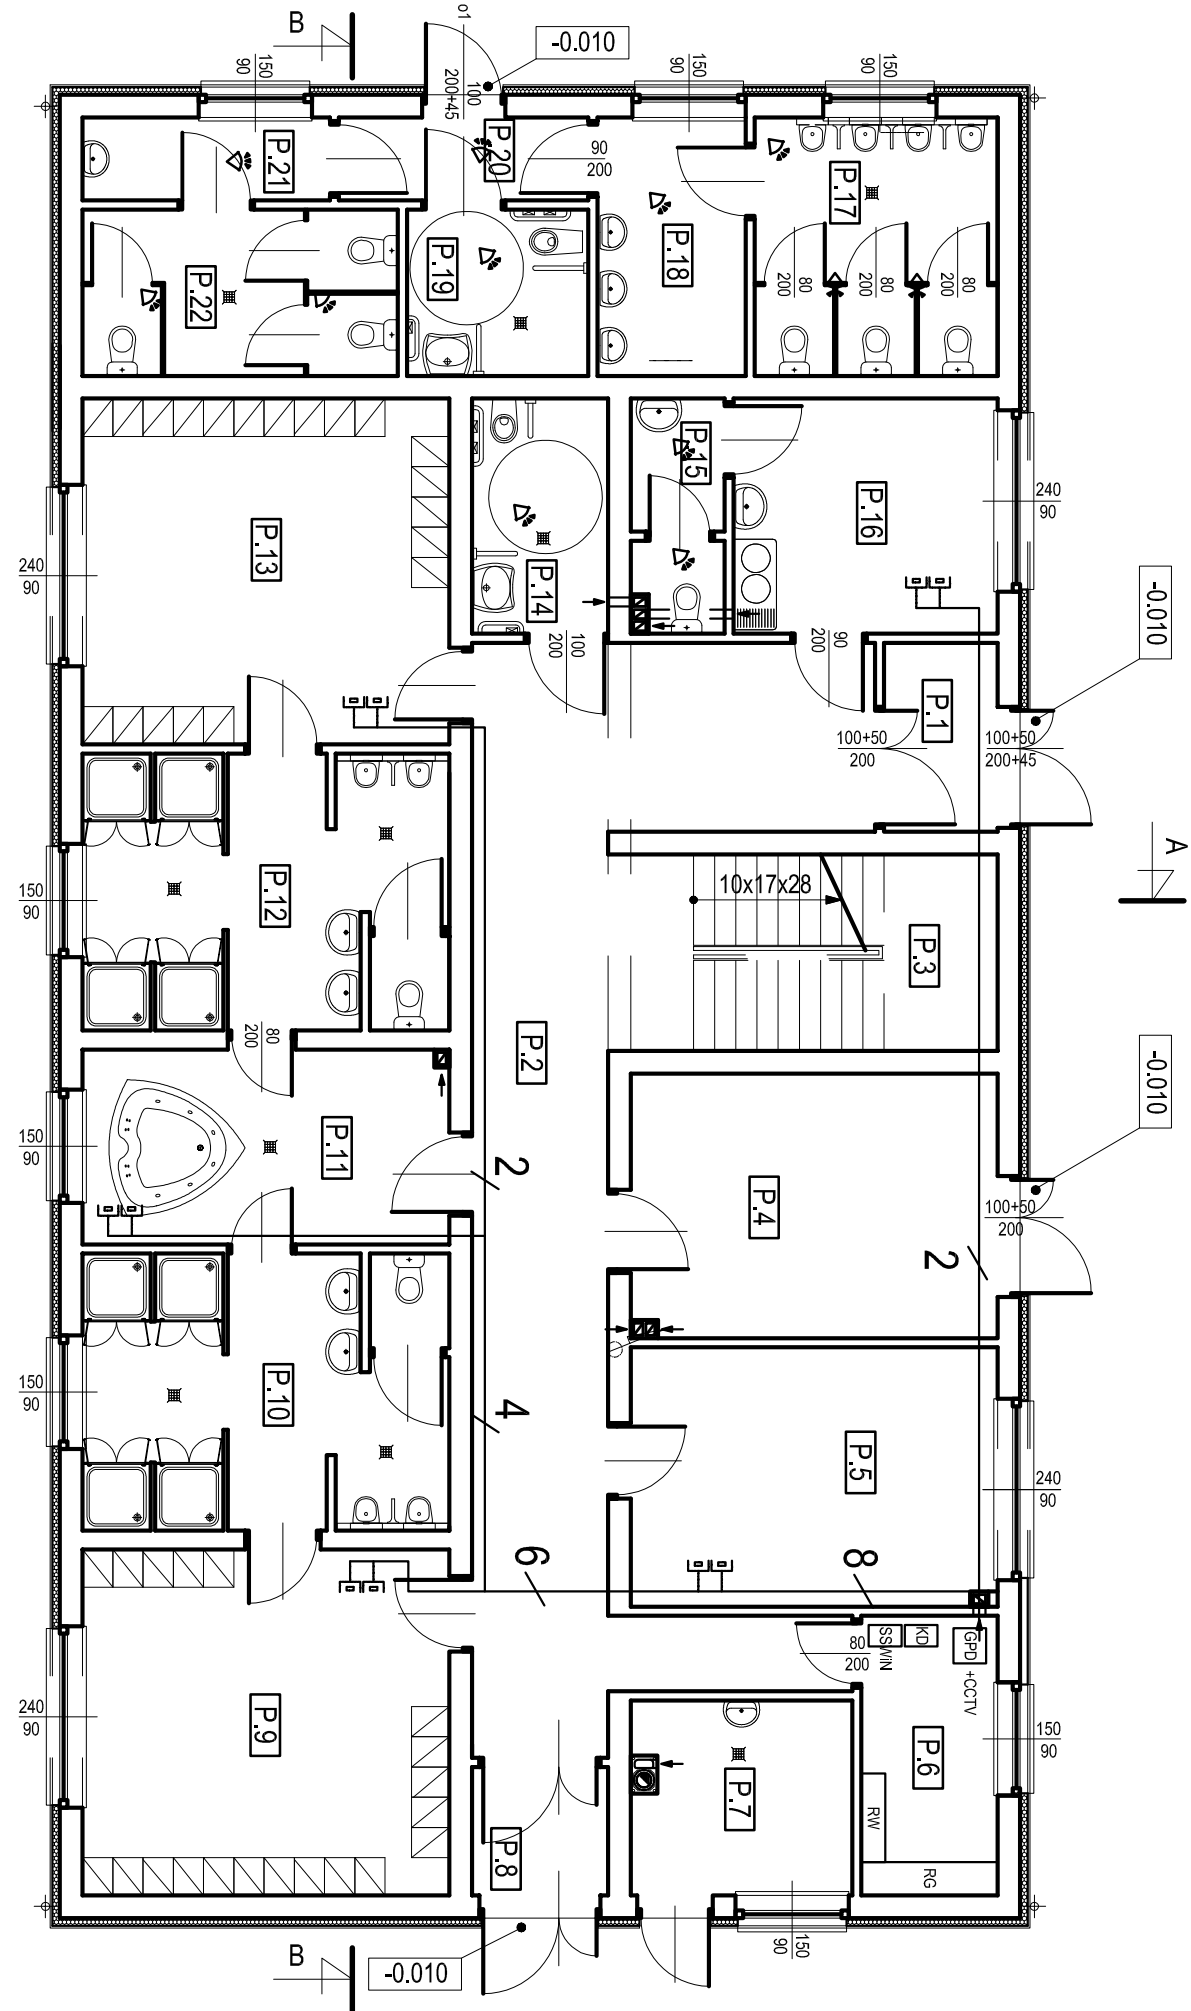

Instalacja p/t w pomieszczeniach.
Główne ciągi w korytarzach kablowych.
Układ sieci TN-S
Ochrona dodatkowa : Wyłączenie Szybkie

- LEGENDA :
- E gniazdo 2xRJ45 kat.6A (ISO/IEC) STP, funkcjonalność L.E.O.
 - F/FTP kabel E5–70 kat.6A, 700MHz, LSH–3, 4x2xAWG23/1
- ROZPROWADZENIE W RURARZU P/T
- ZACHOWAĆ 0,2M ODLEGŁOŚCI OD INSTALACJI ELEKTRYCZNYCH

ZESTAWIENIE POMIESZCZEŃ - POZIOM PARTERU			
L. P.	NAZWA POMIESZCZENIA	RODZAJ POSADZKI	POWIERZCHNIA
P.1	WIATROLAP	PLYTKI GRES	3,75m²
P.2	KOMUNIKACJA	PLYTKI GRES	38,60m²
P.3	KLATKA SCHODOWA	PLYTKI GRES	13,39m²
P.4	MAGAZYN SPRZĘTU SPORTOWEGO	PLYTKI GRES	16,88m²
P.5	SIŁOWNIA	PLYTKI GRES	16,63m²
P.6	ROZDZIELNIA	PLYTKI GRES	6,66m²
P.7	KOTŁOWNIA	PLYTKI GRES	7,38m²
P.8	WIATROLAP	PLYTKI GRES	3,06m²
P.9	SZATNIA	PLYTKI GRES	22,10m²
P.10	SANITARIAT	PLYTKI GRES	17,80m²
P.11	POMIESZCZENIE ODNOWY	PLYTKI GRES	12,46m²
P.12	SANITARIAT	PLYTKI GRES	17,80m²
P.13	SZATNIA	PLYTKI GRES	22,10m²
P.14	WC DLA OSÓB NIEPEŁNOSPRAWNYCH	PLYTKI GRES	5,60m²
P.15	WC	PLYTKI GRES	3,53m²
P.16	GABINET LEKARSKI	PLYTKI GRES	10,85m²
P.17	WC MĘSKI	PLYTKI GRES	10,98m²
P.18	PRZEDSIONEK	PLYTKI GRES	6,70m²
P.19	WC DLA OSÓB NIEPEŁNOSPRAWNYCH	PLYTKI GRES	5,28m²
P.20	KOMUNIKACJA	PLYTKI GRES	3,63m²
P.21	PRZEDSIONEK	PLYTKI GRES	3,60m²
P.22	WC DAMSKI	PLYTKI GRES	9,17m²
			Σ 257,95m²

ALMA PROJEKT		PRACOWNIA ARCHYTEKTONICZNO - URBANISTYCZNA	
41-260 SŁAWKÓW, ul. WRZOSOWA 35, tel./fax. (032) 2609479, kom. 693 120 172, e-mail: biuro@almaprojekt.pl		MGR INŻ. ARCH. MACIEJ KOLESIŃSKI	
NIP: 629-177-13-42, REGON: 277727322, PKO SA O/KATOWICE 23 12404227 111100004843439			
TYTUŁ OPACOWANIA, LOKALIZACJA PROJEKT WYKONAWCZY		INWESTOR	
ZEWNIĘTRZNE I WEWNĘTRZNE		MIASTO USTROŃ	
INSTALACJE NISKOPRĄDOWE		ul. RYNEK 1	
USTROŃ, UL. SPOKOJNA 5, NR EW. DZIAŁEK WG CZĘŚCI OPISOWEJ		43-450 USTROŃ	
TREŚĆ RYSUNKU		SKALA	
BUD. ZAPLECZA : RZUT PARTERU INSTALACJA OBWODÓW LAN		1:100	
PROJEKTANT	DATA	PODPIS	UMOWA NR
mgr inż. ROBERT GLĄB			ZP.272.3.49.2015
upr. bud.-inst. el. nr 315/09, czł. Międzypolskiej Okręgowej Izby Bud. nr MAPIE030003			NR PROJEKTU
mgr inż. arch. MACIEJ KOLESIŃSKI	12.2015		10/PW/15
upr. architektoniczne nr 180/2001, czł. Stow. Okręgowej Izby Architektów nr SL-0022			NR RYSUNKU
Załączono materiały stanowiące własność firmy P.A.U. ALMA PROJEKT. Ani umowę, prawa własności, ani dane, ani know-how, ani informacje internetowe oraz licencje nie są przedmiotem niniejszego projektu. Wszystkie informacje dotyczące wyłączenia adresu, przekazywania w celu lub o innym, który jest informacją nie wolno reprodukcować ani przekazywać osobom trzecim. Oprócz tego nie można ich wykorzystywać do produkcji lub innych celów albo też nawet upublicznić, kopować tego bez pisemnego zezwolenia, pisemnego zezwolenia firmy P.A.U. ALMA PROJEKT. Przyjęcie tego dokumentu należy rozumieć jako przyjęcie powyższych wymienionych warunków.		PW-IT-1	