



WIDOK ZŁĄCZA WRAZ Z ROZMIESZCZENIEM APARATÓW

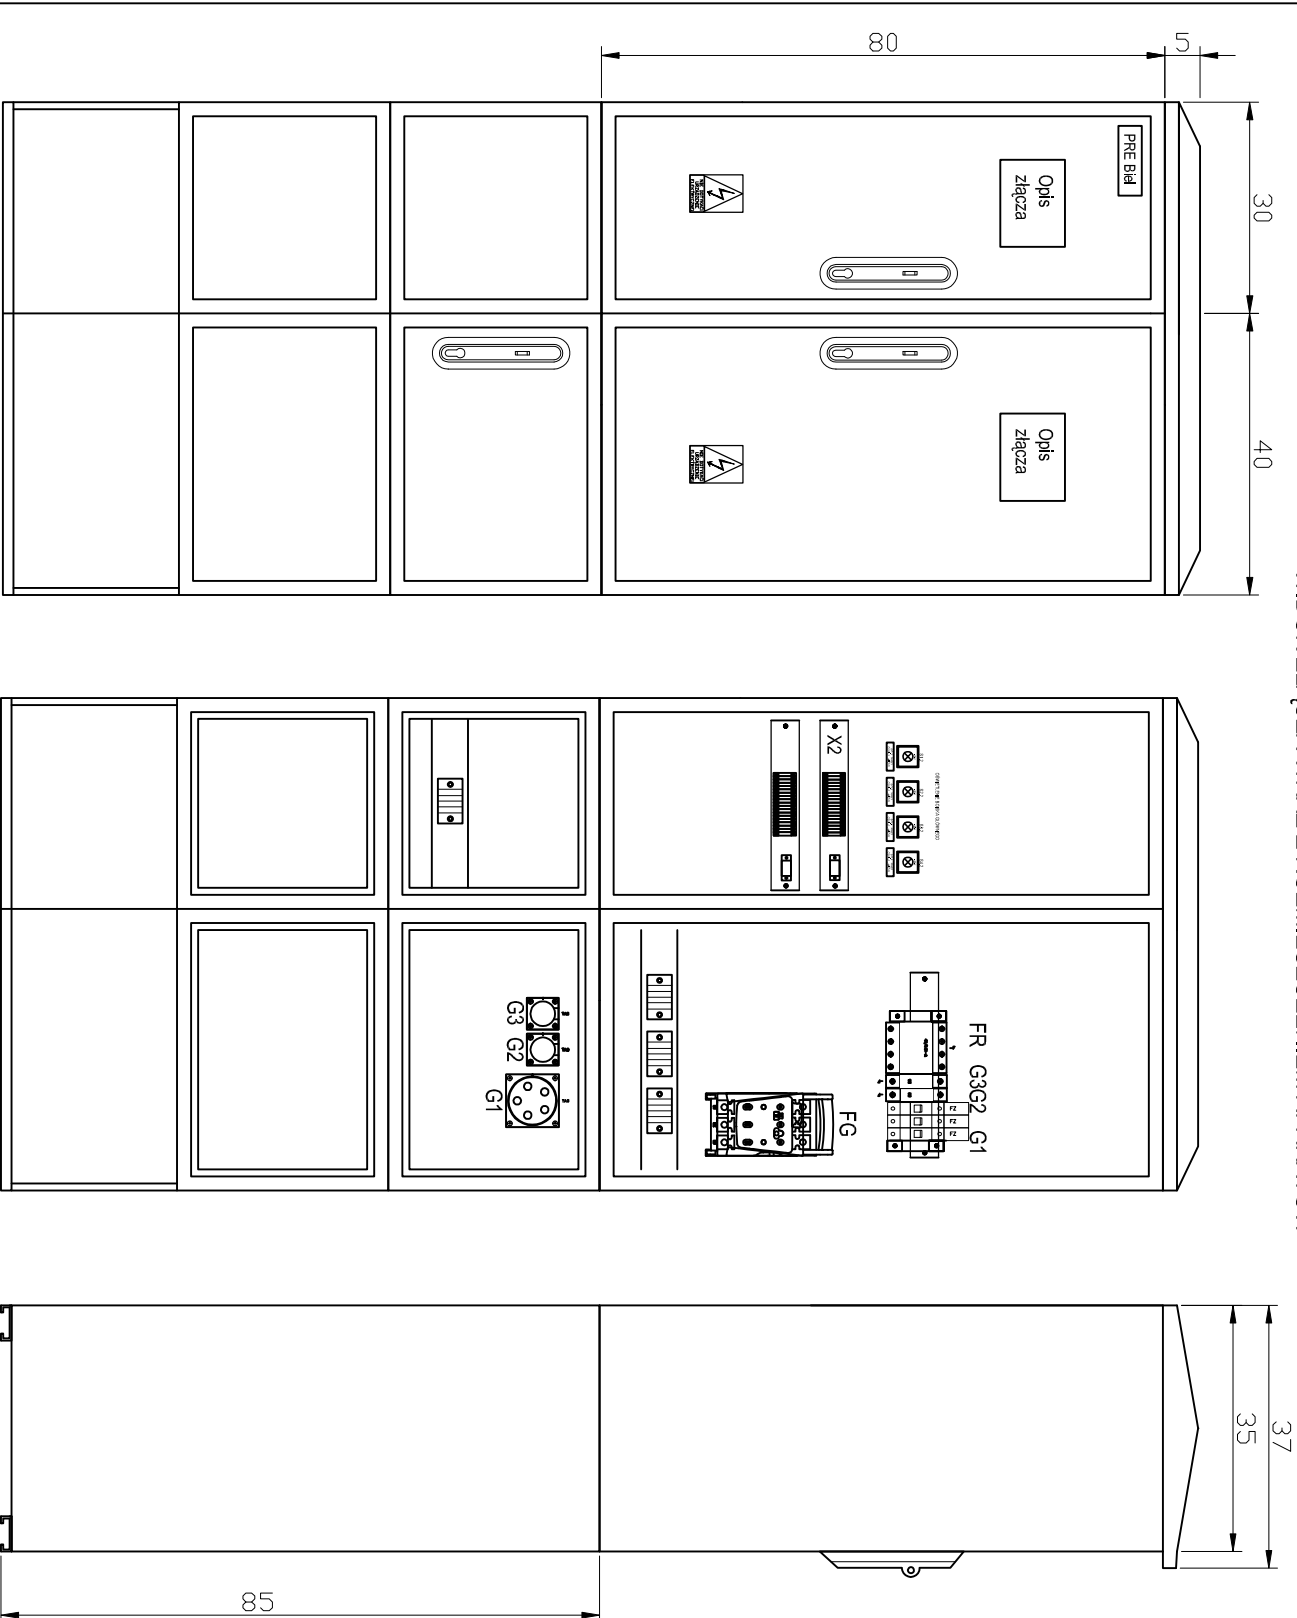

SCHEMAT STRUKTURALNY

Uziemienie wg normy
NSEP-E-001

A	B	C	D	E	F	G
Układ ster. Słuch. TN-S						
Napięcie znamionowe 400V						
Moc zainstalowana						
IK1 Maks.						
IK3 Maks.						

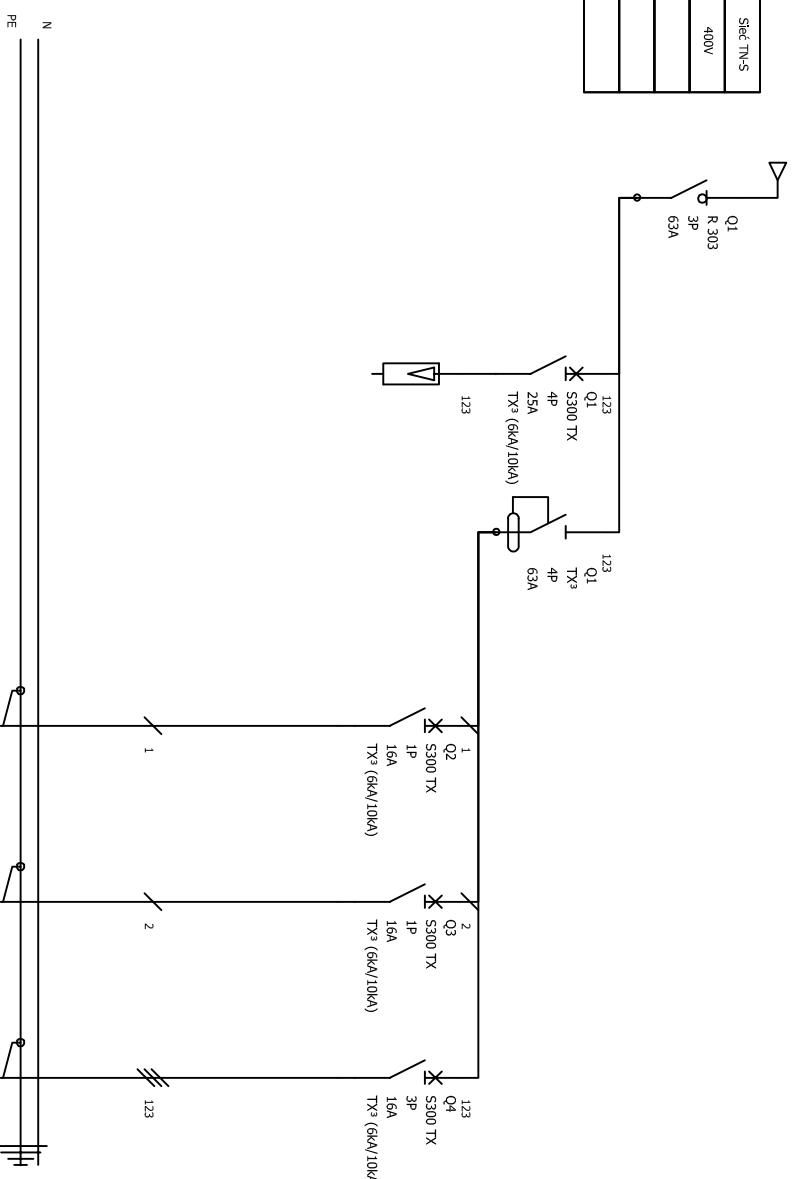

Oznaczenie urządzenia	Q1	F1	Q1	Q2	Q3	Q4
Oznaczenie zacisku						
Opis	ZASILANIE Z RG	klasa B+C		gn230V/16A	gn230V/16A	gn400V/16A
Moc	6kW					
Długość kabla						
Przekrój przewodu						
Typ kabla	YKY 5*10mm2					

ALMA PROJEKT		PRACOWNIA ARCHITEKTONICZNO - URBANISTYCZNA MGR INŻ. ARCH. MACIEJ KOLESIŃSKI	
41-260 ŚLAWKÓW, ul. WRZOSOWA 35, tel/fax: (032) 2609479, kom. 693 120 172, e-mail: biuro@almaprojekt.pl NIP: 629-177-13-42, REGON: 217727322, PKO SA OIKATOWICE 23 12404227 11101000048433439			
TYTUŁ PRACOWNIA, LOKALIZACJA PROJEKT WYKONAWCZY ZEWNIĘTRZNE I WEWNĘTRZNE INSTALACJE ELEKTRYCZNE USTRON, UL. SPOROWA 5, NR EW. DZIAŁEK WG CZĘŚCI OPISOWEJ			
TRZEŚĆ RYSUNKU ROZDZIAŁNICA RB-2			
PROJEKTANT mgr inż. ROBERT GŁAB upr. bud.-inst. el. nr 315/98, czł. Małopolskiej Okręgowej Izby Bud. nr MAP/IE/030003		DATA	PODPIS
KIEROWNIK ZESPÓŁU PROJEKTOWEGO mgr inż. arch. MACIEJ KOLESIŃSKI upr. architektoniczne nr 190/2001, czł. Śląskiej Okręgowej Izby Architektów nr SL-0022		12.2015	
Załączono materiały stanowiące: litym P.A.U., ALMA-PROJEKT, ani umysłowe prawa własnościowe, ani dane ani know-how, ani tajemnice interesu oraz licencja tytułu używania nie jest oddzielona zarówno poświadczeniem jak i bezpoświadczeniem. Wszystkie informacje dotyczące wykleśnięcia adresu, przekazywane w celu lub oceny, których to informacji nie wolno reprodukcować ani przekazywać osobom trzecim. Oprócz tego nie można ich wykorzystywać do produkcji lub innych celów albo też nawet upoważniać kogós do tego bez pełnoznaczącego, pisemnego zezwolenia litym P.A.U., ALMA-PROJEKT. Przyjęcie tego dokumentu należy uznać jako przyjęcie powyżej wymienionych warunków.			
INWESTOR MIASTO USTRON ul. RYNEK 1 43-450 USTRON		SKALA %	
UMOWA NR ZP.272.3.49.2015		NR PROJEKTU 09/PW/15	
NR RYSUNKU PW-IE-14.28			