



WIDOK ZŁĄCZA WRAZ Z ROZMIESZCZENIEM APARATÓW

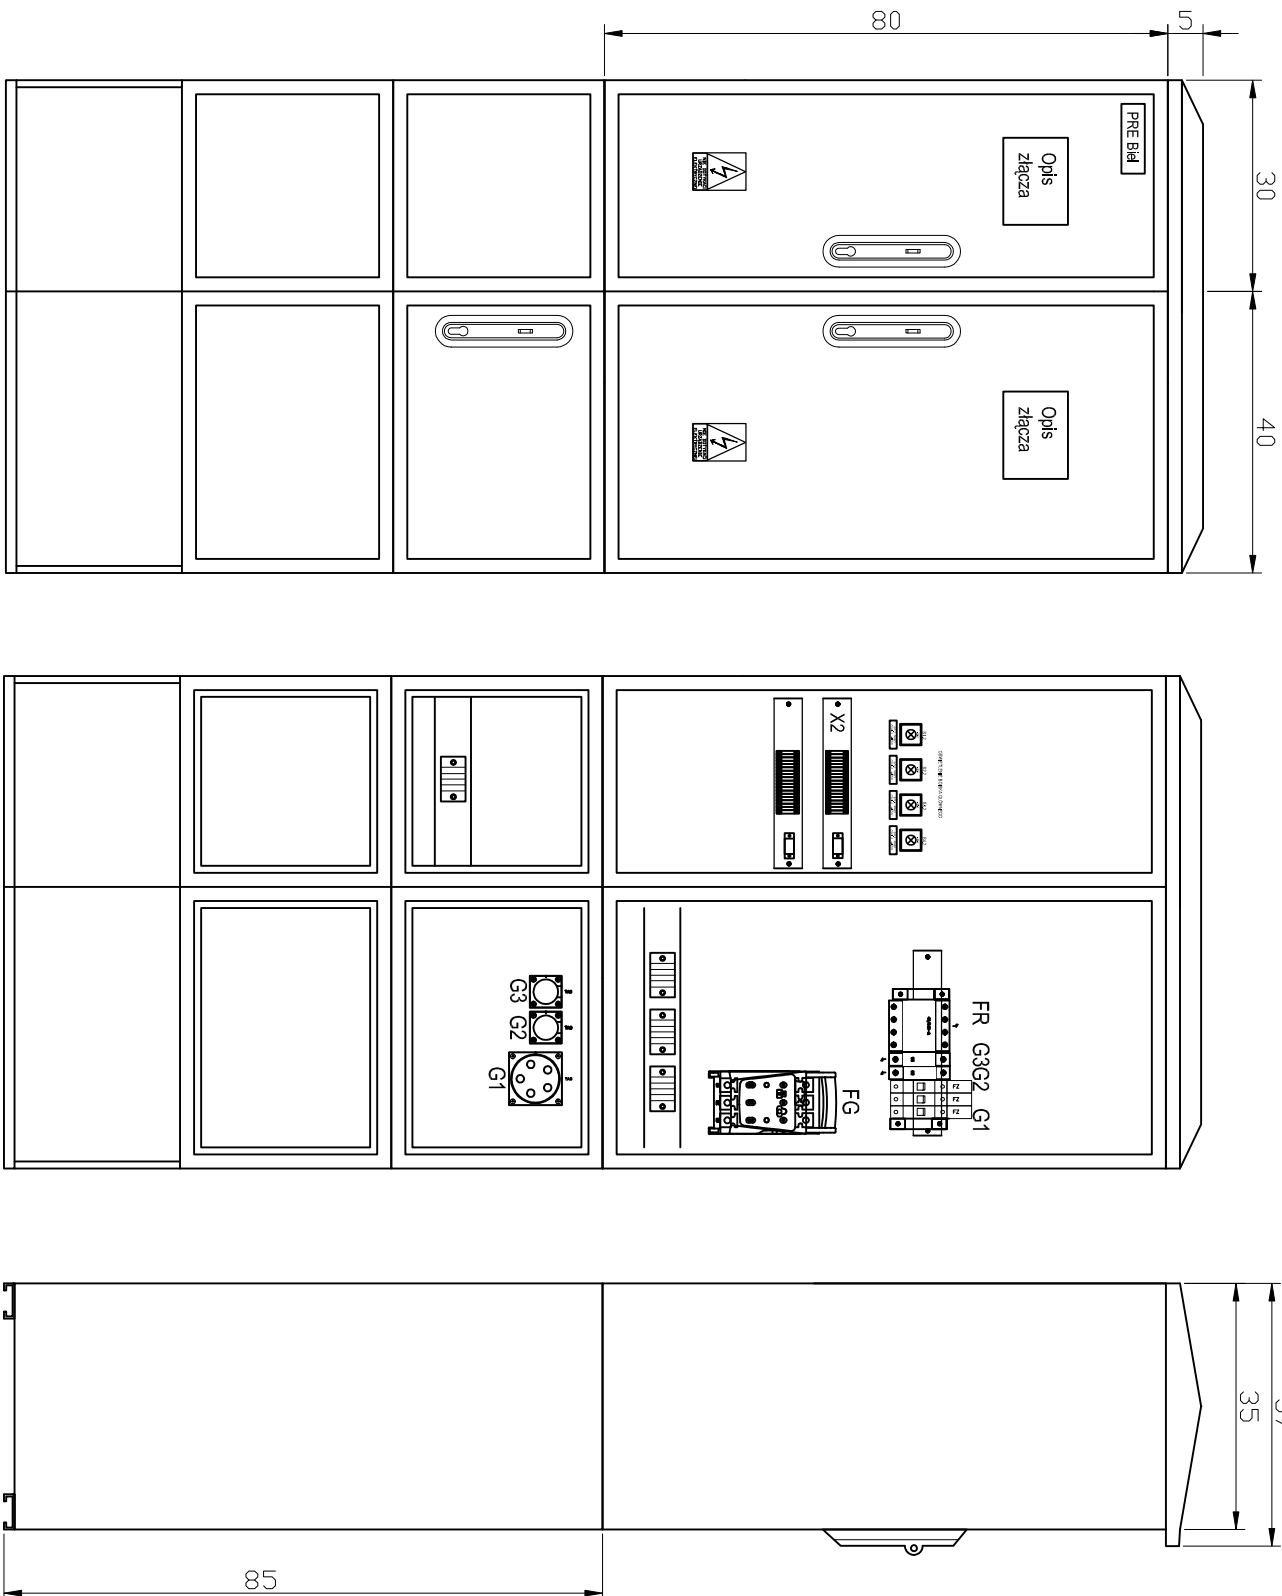

SCHEMAT STRUKTURALNY

Uziemienie wg normy
NSEP-E-001

A	B	C	D	E	F	G
Ukľad sieť						
Napätie zariadení	Q1 R 303 3p 63A					
Moc zariadení						
IK1 Maks.						
IK3 Maks.		123 Q1	123 Q1			

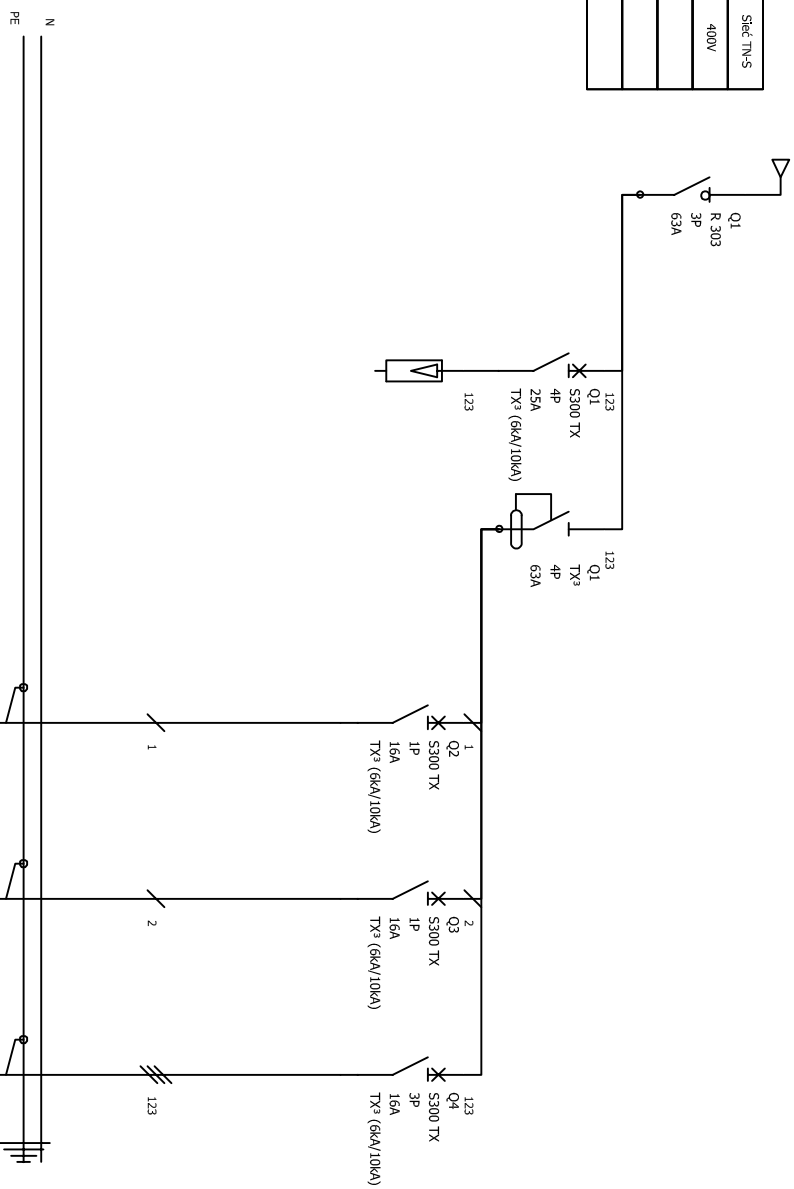

Oznaczenie urządzenia	Q1	F1	Q1	Q2	Q3	Q4
Oznaczenie zacisku						
Opis	ZASILANIE z RG	Kasa B+C		gn230V/16A	gn230V/16A	gn400V/16A
Moc	6kW					
Długość kabla						
Przekrój przewodu						
Typ kabla	YKY 5*10mm2					

ALMA PROJEKT		PRACOWNIA ARCHITEKTONICZNO - URBANISTYCZNA MGR INŻ. ARCH. MACIEJ KOLESINKI	
41-260 STAMKÓW, ul. WRZOSOWA 35, tel/fax. (032) 2609479, kom. 693 120 172, e-mail: biuro@almaprojekt.pl NIP: 629-177-13-42, REGON: 277727332, PKO SA O/KATOWICE 23 12404227 1111000048433439			
TYTUŁ OPRAWOWANIA, LOKALIZACJA PROJEKT WYKONAWCZY ZEWNIĘTRZNE I WEWNĘTRZNE INSTALACJE ELEKTRYCZNE USTRON, UL. SPORTOWA 5, NR EW. DZIAŁEK WG CZĘŚCI OPISOWEJ		INWESTOR MIASTO USTRON UL. RYNEK 1 43-450 USTRON	
TŁEŚĆ RYSUNKU ROZDZIAŁNICA RB-1 ROZMIESZCZENIE URZĄDZEŃ ORAZ SCHEMAT		SKALA %	

PROJEKTANT mgr inż. ROBERT GŁAB upr.: bud.-inst. śl. nr. 315/89, czd. Małopolskiej Olgowej Izby Bud. nr MA/PIE/020003	DATA	PODPIS	UMOWA NR ZP.272.3.49.2015
KIEROWNIK ZESPÓŁU PROJEKTOWEGO mgr inż. arch. MACIEJ KOLESIŃSKI upr.: architektura nr 180/201, czd. Śląskiej Olgowej Izby Architektów nr SL-0022	12.2015		NR PROJEKTU 09/PW/15
			NR RYSUNKU PW-IE-14.27

[illegible]