


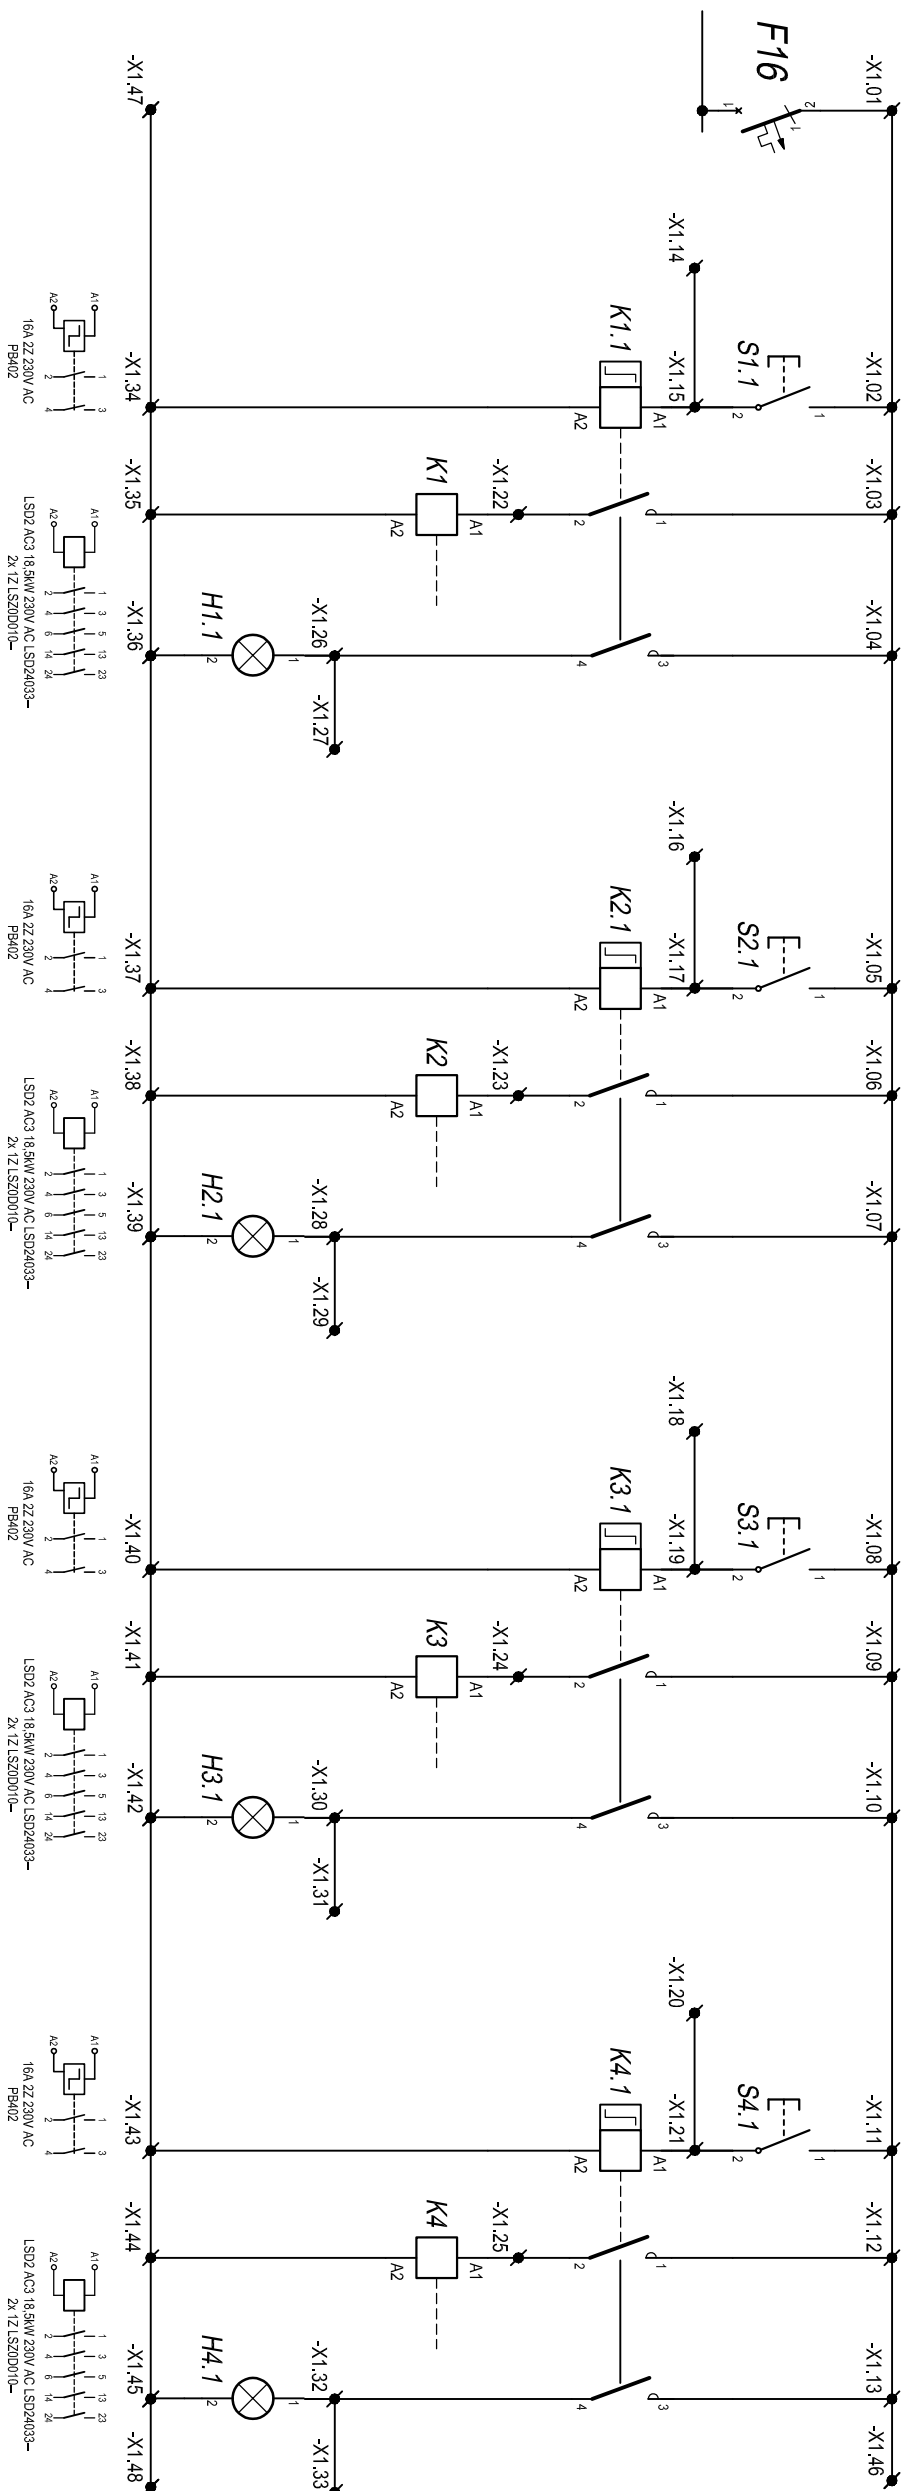

Sterowanie oświetleniem lokalne(RB-1)- wyjście na syg. zew.	WIEŻA NR SP1.1 (boisko główne)
Sterowanie oświetleniem z tablicy w budynku	
Sterowanie obwodów prądowych	
Sygnalizacja świetlan włączonego oświetlenia w budynku	
Sygnalizacja świetlan włączonego oświetlenia w rozdzielnicy RB-1	
Sterowanie oświetleniem lokalne(RB-1)- wyjście na syg. zew.	WIEŻA NR SP1.2(boisko główne)
Sterowanie oświetleniem z tablicy w budynku	
Sterowanie obwodów prądowych	
Sygnalizacja świetlan włączonego oświetlenia w budynku	
Sygnalizacja świetlan włączonego oświetlenia w rozdzielnicy RB-1	
Sterowanie oświetleniem lokalne(RB-1)- wyjście na syg. zew.	WIEŻA NR SP1.3(boisko główne)
Sterowanie oświetleniem z tablicy w budynku	
Sterowanie obwodów prądowych	
Sygnalizacja świetlan włączonego oświetlenia w budynku	
Sygnalizacja świetlan włączonego oświetlenia w rozdzielnicy RB-1	
Sterowanie oświetleniem lokalne(RB-1)- wyjście na syg. zew.	WIEŻA NR SP1.4 (boisko główne)
Sterowanie oświetleniem z tablicy w budynku	
Sterowanie obwodów prądowych	
Sygnalizacja świetlan włączonego oświetlenia w budynku	
Sygnalizacja świetlan włączonego oświetlenia w rozdzielnicy RB-1	

ALMA

PROJEKT

PRACOWNIA ARCHITEKTONICZNO - URBANISTYCZNA

MGR INŻ. ARCH. MACIEJ KOLESIŃSKI

41-260 SŁAWKÓW, ul. WROZOSOWA 35, tel./fax: (032) 2609479, kom. 693 120 172, e-mail: biuro@almaprojekt.pl
 NIP: 629-177-13-42, REGON: 277727322, PKO SA OIKATOWICE 23 12404227 111100004843439

TYTUŁ OPRACOWANIA, LOKALIZACJA **PROJEKT WYKONAWCZY**

ZEWNIĘTRZNE I WEWNĘTRZNE

INSTALACJE ELEKTRYCZNE

USTRÓN, UL. SPOKOJNA 5, NR EW. DZIATEK WG CZĘŚCI OPISOWEJ

INWESTOR

MASTO USTRON

UL. RYNEK 1

43-450 USTRŃ

TREŚĆ RYSUNKU **ROZDZIELNICA GŁÓWNA "RG"**

-STEROWANIE OŚWIEIENIEM BOISKA GŁÓWNEGO - SCHEMAT STEROWANIA

SKALA

%

PROJEKTANT	DATA	PODPIS	UMOWA NR
mgr inż. ROBERT GŁAB upr. bud.-inst. el. nr 315199, czł. Małopolskiej Okręgowej Izby Bud. nr MAP/IE/030003	12.2015		ZP.272.3.49.2015 NR PROJEKTU 09/PW/15 NR RYSUNKU PW-IE-14.19
KIEROWNIK ZESPÓŁU PROJEKTOWEGO mgr inż. arch. MACIEJ KOLESIŃSKI upr. architektoniczne nr 190/2001, czł. Śląskiej Okręgowej Izby Architektów nr SI-2022			

Załączona materiały stanowią własność firmy P.A.U. ALMA PROJEKT. Ani umysłowe prawa własnościowe, ani dane, ani know-how, ani lapidarnia interesu oraz funkcji tej używania jest oddana za darmo. Oprócz tego nie można jej wykorzystywać do produkcji lub innych celów albo też nawet upoważniać kogoś do tego bez zezwolenia, pisemnego zezwolenia firmy P.A.U. ALMA PROJEKT. Przyjęcie tego dokumentu należy rozumielić jako przyjęcie powyżej wymienionych warunków.