RZUT FUNDAMENTÓW

SKALA 1:100

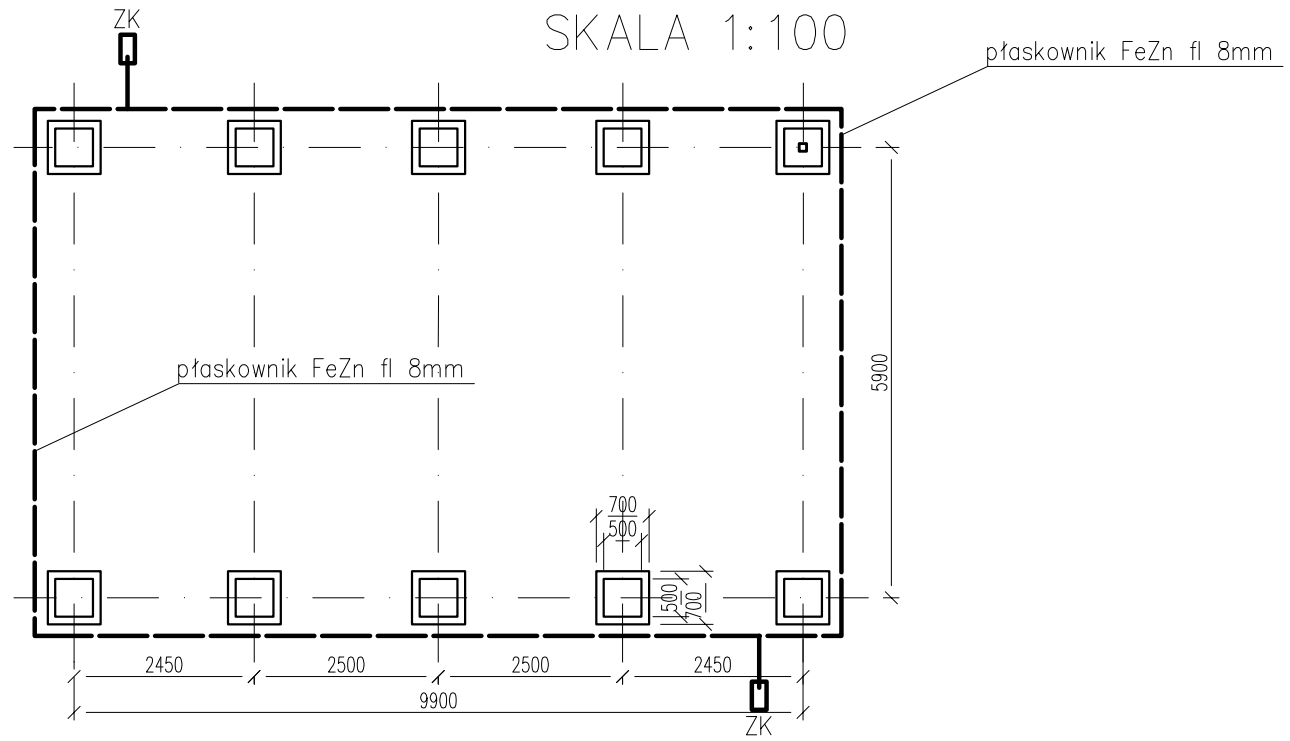

podłączenie z obudową kontenera
wykonać poprzez LgY 25mm2/nitonakrętka/

RZUT PRZYZIEMIA

SKALA 1:100

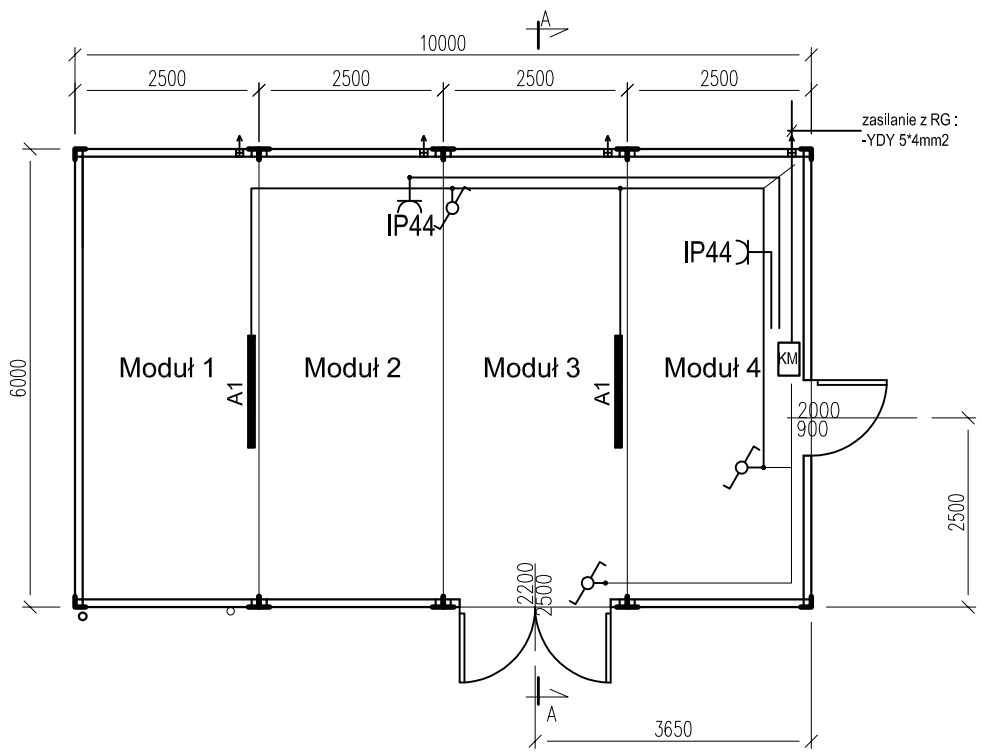

Instalacja n/t , w korytkach kablowych.
Układ sieci TN-S
Ochrona dodatkowa : Wyłączenie Szybkie

LEGENDA:

A1

A1 - Neptun Compact LED 4800lm 48W PC Opal E IP65 840 (LUXIONA)

Montaż łączników i gniazd wtykowych na wysokości 1,2m.

ALMA PROJEKT

PRACOWNIA ARCHITEKTONICZNO - URBANISTYCZNA
MGR INŻ. ARCH. MACIEJ KOLESIŃSKI

41-260 SŁAWKÓW, ul. WRZOSOWA 35, tel./fax. (032) 2609479, kom. 693 120 172, e-mail: biuro@almaprojekt.pl
NIP: 629-177-13-42, REGON: 277727322, PKO SA O/KATOWICE 23 12404227 1111000048433439

TYTUŁ OPRACOWANIA, LOKALIZACJA — PROJEKT BUDOWLANY ZAMIENNY

REWITALIZACJA WIELOFUNKCYJNEGO KOMPLEKSU SPORTOWO - REKREACYJNEGO W USTRONIU
BUDOWA WIELOFUNKCYJNEGO STADIONU SPORTOWEGO Z BUDYNKIEM ZAPLECZA I KRYTĄ TRYBUNĄ ORAZ OBIEKTAMI ZAGOSPODAROWANIA TERENU OBEJMUJĄCYMI: DROGI WEWNĘTRZNE, PARKINGI, PLACE, CHODNIKI, PIŁKOCHWYTY I OGRODZENIA, PRZYŁĄCZA I INSTALACJE ZEWNĘTRZNE, ZBIORNIK PRZECIWPOŻAROWY PODZIEMNY, PRZEKŁADKĘ SIECI: WODOCIĄGOWEJ, ENERGETYCZNYCH SN I NN, ZIELEŃ
USTROŃ, UL. SPOROTWA 5, NR EW. DZIAŁEK WG CZĘŚCI OPISOWEJ

INWESTOR
MIASTO USTROŃ
ul. RYNEK 1
43-450 USTROŃ

TREŚĆ RYSUNKU — PROJEKT ARCHITEKTONICZNO-BUDOWLANY - INSTAL. ELEKTRYCZNE I NISKOPRĄDOWE

KONTENER MAGAZYNOWY : INSTALACJA ODGROMOWA I WEWNĘTRZNA

SKALA 1:100

PROJEKTANT mgr inż. ROBERT GŁĄB upr. bud.-inst. el. nr 315/99, czł. Małopolskiej Okręgowej Izby Bud. nr MAP/IE/0300/03	DATA	PODPIS	UMOWA NR ZP.272.3.49.2015
SPRAWDZAJĄCY inż. MAREK MARZEC upr. bud.-inst. el. nr 539/89, czł. Małopolskiej Okręgowej Izby Bud. nr MAP/IE/0116/03	10.2015		NR PROJEKTU 21/PB/15
KIEROWNIK ZESPOŁU PROJEKTOWEGO mgr inż. arch. MACIEJ KOLESIŃSKI upr. architektoniczne nr 190/2001, czł. Śląskiej Okręgowej Izby Architektów nr SL-0022			NR RYSUNKU PW-IE-15

Załączone materiały stanowią własność firmy P.A.-U. ALMAPROJEKT. Ani umysłowe prawa własnościowe, ani dane, ani know-how, ani tajemnice interesu oraz licencja ich używania nie jest odstąpiona zarówno pośrednio jak i bezpośrednio. Wszystkie informacje dotyczą wyłącznie adresata, przekazane w celu ich oceny, których to informacji nie wolno reprodukować ani przekazywać osobom trzecim. Oprócz tego nie można ich wykorzystywać do produkcji lub innych celów albo też nawet upoważniać kogoś do tego bez jednoznacznego, pisemnego zezwolenia firmy P. A.-U. ALMAPROJEKT. Przyjęcie tego dokumentu należy rozumieć jako przyjęcie powyżej wymienionych warunków.