



1:10

2424

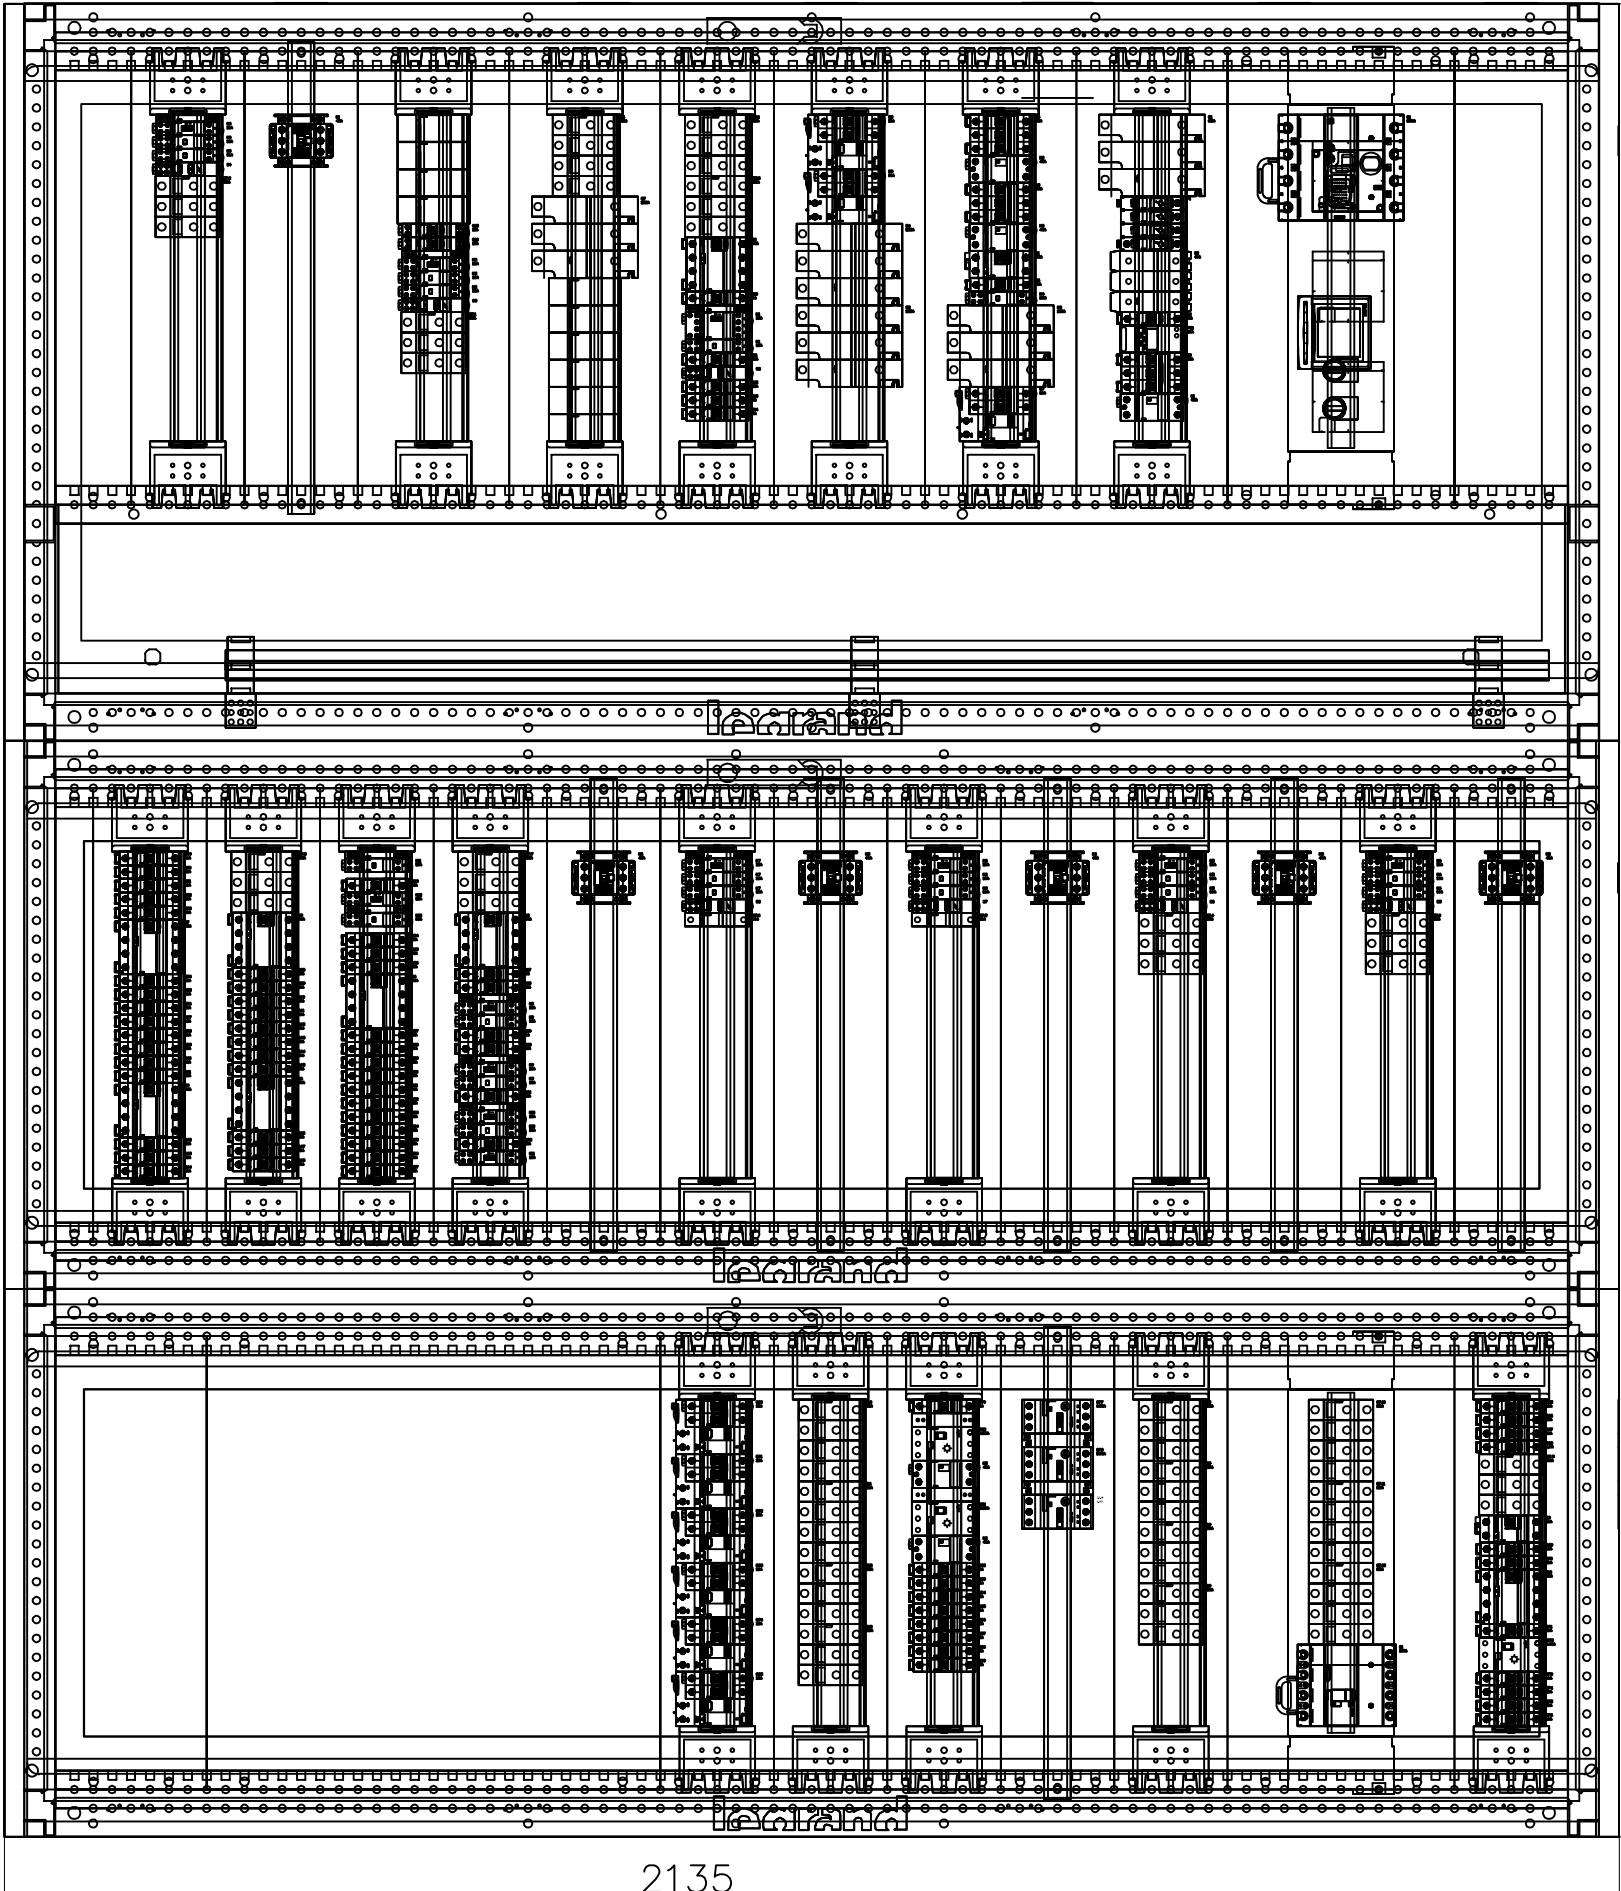

2135

1:20

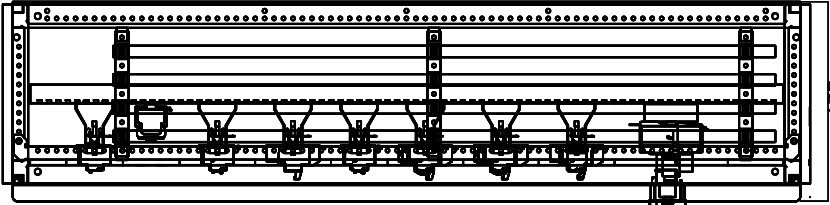

527

ALMA PROJEKT PRACOWNIA ARCHYTEKTONICZNO - URBANISTYCZNA MGR INŻ. ARCH. MACIEJ KOLESIŃSKI 41-260 SŁAWKÓW, ul. WRZOSOWA 35, tel./fax. (032) 2609479, kom. 693 120 172, e-mail: biuro@almaprojekt.pl NIP: 629-177-13-42, REGON: 277727322, PKO SA O/KATOWICE 23 12404227 1111000048433439			
TYTUŁ OPRAWOWANIA, LOKALIZACJA PROJEKT WYKONAWCZY			
ZEWNIĘTRZNE I WEWNĘTRZNE INSTALACJE ELEKTRYCZNE USTRON, UL. SPOROTWA 5, NR EW. DZIAŁEK WG CZĘŚCI OPISOWEJ			INWESTOR MIASTO USTRON ul. RYNEK 1 43-450 USTRON
TREŚĆ RYSUNKU ROZDZIELNICA GŁÓWNA "RG" - widok i gabaryty (rozmięszczenia aparatów)			SKALA %
PROJEKTANT mgr inż. ROBERT GŁĄB upr. bud.-inst. el. nr 31599, czł. Miępojskiej Okręgowej Izby Bud. nr MAP/IE/030003	DATA 12.2015	PODPIS	UMOWA NR ZP.272.3.49.2015
KIEROWNIK ZESPÓŁU PROJEKTOWEGO mgr inż. arch. MACIEJ KOLESIŃSKI upr. architektoniczne nr 150/201, czł. Stępskiej Okręgowej Izby Architektów nr S-2022	12.2015		NR PROJEKTU 09/PW/15
Załączona materiały starożytności firmy P. A. J. ALMA PROJEKT. Art. umyślnie grana wstępnym, na dane i konstrukcje, i gęstość planu oraz liczba i ich używania nie jest oszczędna, zarówno oszczędność jak i bezoszczędność. Wszystkie informacje dotyczące wyliczeń, adresów, przekazywania w celu ich copy, których to informacji nie wolno reprodukcje, ani przekazywać osobom trzecim. Oprócz tego nie można ich wykorzystywać do produkcji lub innych celów, albo też nawet upoważnić kogś do tego bez jednoznacznej, pisemnej zgody zleceniodawcy firmy P. A. J. ALMA PROJEKT. Przegląd tego dokumentu należy rozstrzygnąć powyżej wymienionych warunków.			NR RYSUNKU PW-IE-14.16