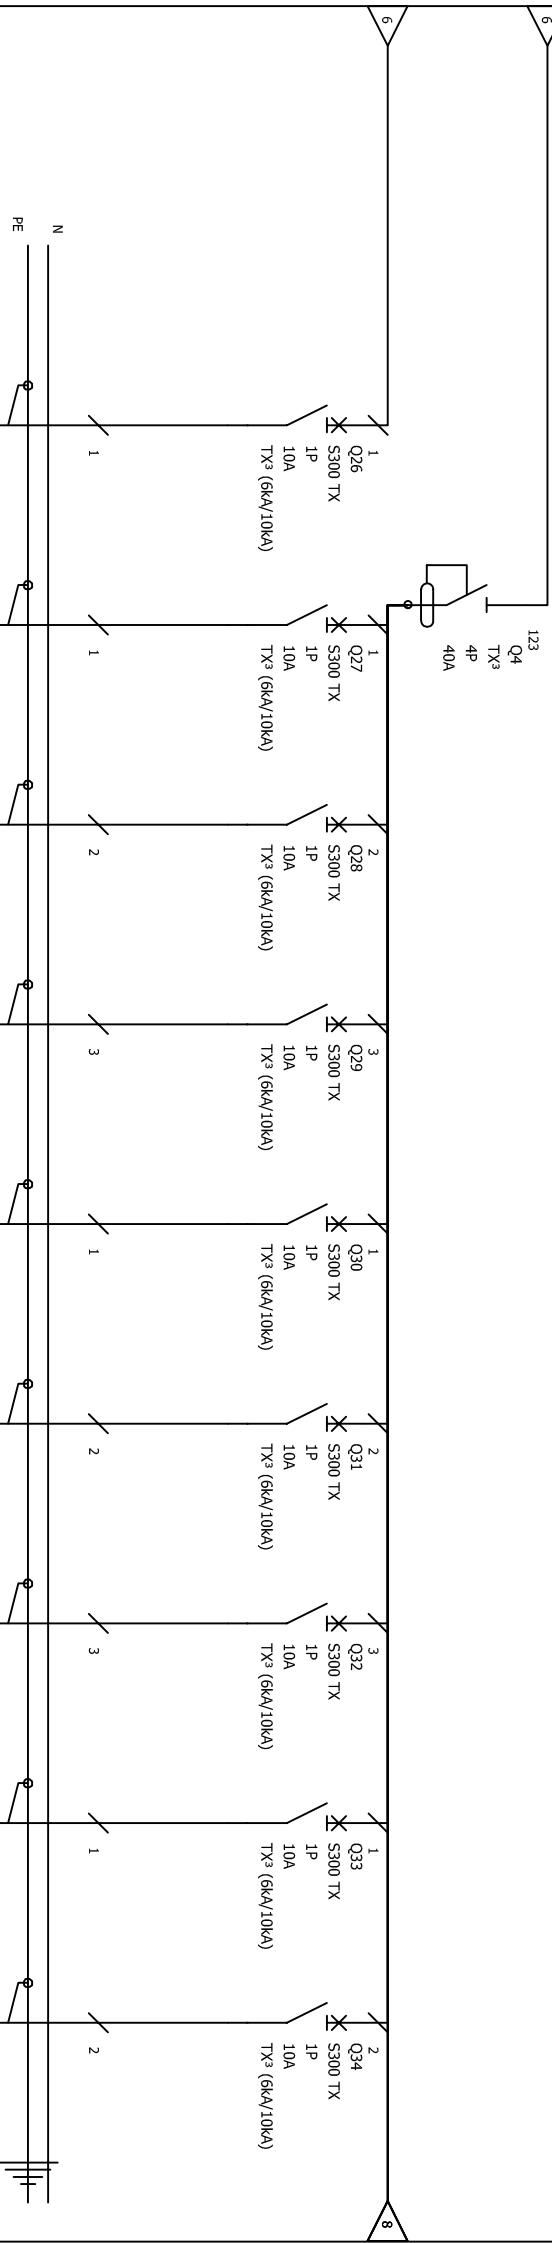


A	B	C	D	E	F	G	H	I	J	K
---	---	---	---	---	---	---	---	---	---	---

[illegible]

ALMA PROJEKT PRACOWNIA ARCHITEKTONICZNO - URBANISTYCZNA MGR INŻ. ARCH. MACIEJ KOLESIŃSKI	
41-260 SŁAWKÓW, ul. WESOŁOWA 35, tel./fax. (032) 2609479, kom. 693 120 172, e-mail: biuro@almaprojekt.pl NIP: 629-177-13-42, REGON: 277727322, PKO SA OIKATOWICE 23 12404227 111100004843439	
TYTUŁ: OPRAWIANIA, LOKALIZACJA PROJEKT WYKONAWCZY ZEWNIĘTRZNE I WEWNĘTRZNE INSTALACJE ELEKTRYCZNE USTRÓN, UL. SPOROTWA 5, NR EW. DZIAŁEK WG CZĘŚCI OPISOWEJ	
TRZĘŚC RYSUNKU ROZDZIELNICA GŁÓWNA "RG" - SCHEMAT ZASADNICZY	
PROJEKTANT mgr inż. ROBERT GLĄB upr. bud.-inst. el. nr 315199, czł. Małopolskiej Okręgowej Izby Bud. nr MAP/IE/030003	DATA 12.2015
KIEROWNIK ZESPÓŁU PROJEKTOWEGO mgr inż. arch. MACIEJ KOLESIŃSKI upr. architektoniczne nr 190/2001, czł. Śląskiej Okręgowej Izby Architektów nr SI-2022	PODPIS
Załączono materiały stanowiące własność firmy P.-J.U. ALMAPROJEKT. Ani umysłowa praca własnośćkowa, ani dane, ani know-how, ani lapierackie interesy oraz teraźniejszość nie jest oddana za darmo poświeceniu jak i bezopieku. Wszystkie informacje dotyczące wyłączenia adresata, przekazane w celu ich oceny, których to informacji nie wolno reprodukcować ani przekazywać osobom trzecim. Oprócz tego nie można ich wykorzystywać do produkcji lub innych celów albo też nawet upoważniać kogoś do tego bez jednoznacznego, pisemnego zezwolenia firmy P.-J.U. ALMAPROJEKT. Przyjęcie tego dokumentu należy rozumieć jako przyjęcie powyższej wyimotychny warunków.	UMOWA NR ZP.272.3.49.2015
NR RYSUNKU PW-IE-14.7	NR PROJEKTU 09/PW/15
INWESTOR MIASTO USTRÓN ul. RYNEK 1 43-450 USTRÓN	SKALA %

osobom trzecim. Oprócz tego nie można ich wykorzystywać do produkcji lub innych celów albo też nawet upoważniać kogoś do tego bez jednoznaczniego, pisemnego zezwolenia firmy P. A.-U. ALMAPROJEKT. Przyjęcie tego dokumentu należy rozumieć jako przyjęcie powyżej wymienionych warunków.