RZUT TRUBUNY SKALA 1:100

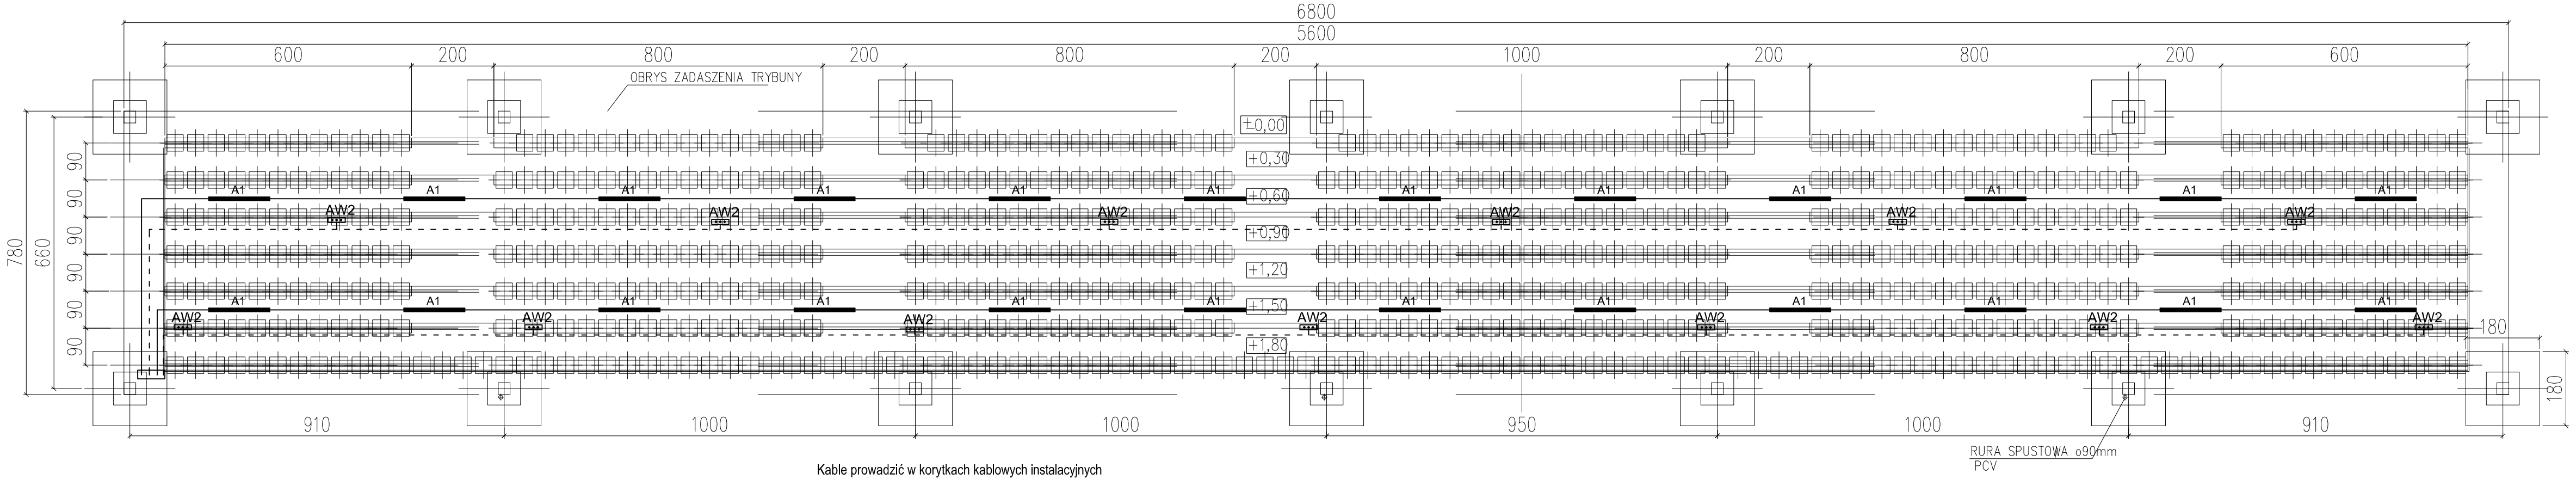

Kable prowadzić w korytkach kablowych instalacyjnych
50H50 wyposażonych w pokrywę

AW2 - HWS LED IP65 3W 1h AT SE (LUXIONA)

A1 - Neptun Compact LED 4800lm 48W PC Opal E IP65 840 (LUXIONA)

Główne ciągi w korytkach kablowych stalowych.
Układ sieci TN-S
Ochrona dodatkowa : Wyłączenie Szybkie
Okablowanie : YDY 3*1,5mm2/ poprzez puszkę
rozg. połączenie z kab. zasilającym YDY
3*2,5mm2

ALMA PROJEKT
PRACOWNIA ARCHITEKTONICZNO - URBANISTYCZNA
MGR INŻ. ARCH. MACIEJ KOLESIŃKI
41-260 SŁAWKÓW, ul. WRZOSOWA 35, tel./fax. (032) 2609479, kom. 693 120 172, e-mail: biuro@almaprojekt.pl
NIP: 629-177-13-42, REGON: 277727322, PKO SA O/KATOWICE 23 12404227 1111000048433439

TYTUŁ OPRACOWANIA, LOKALIZACJA — PROJEKT WYKONAWCZY
ZEWNĘTRZNE I WEWNĘTRZNE
INSTALACJE ELEKTRYCZNE
USTROŃ, UL. SPOROTWA 5, NR EW. DZIAŁEK WG CZĘŚCI OPISOWEJ

INWESTOR
MIASTO USTROŃ
ul. RYNEK 1
43-450 USTROŃ

TREŚĆ RYSUNKU
TRYBUNA : INSTALACJA OŚWIETLENIA

SKALA
1:100

PROJEKTANT
mgr inż. ROBERT GLĄB
upr. bud.,inst. el. nr 315/99, czł. Małopolskiej Okręgowej Izby Bud., nr MAP/IE/0300/03

KIEROWNIK ZESPOŁU PROJEKTOWEGO
mgr inż. arch. MACIEJ KOLESIŃSKI
upr. architektoniczne nr 1902/001, czł. Śląskiej Okręgowej Izby Architektów nr SL-0022

DATA
12.2015

PODPIS

UMOWA NR
ZP.272.3.49.2015

NR PROJEKTU
09/PW/15

NR RYSUNKU
PW-IE-6

Załączone materiały stanowią własność firmy P.A.-U. ALMAPROJEKT. Ani umyślowe prawa własnościowe, ani dane, ani know-how, ani tajemnice interesu oraz licencja ich używania nie jest odstąpiona zarówno pośrednio jak i bezpośrednio. Wszystkie informacje dotyczą wyłącznie adresata, przekazane w celu ich oceny, których to informacji nie wolno reprodukować ani przekazywać osobom trzecim. Oprócz tego nie można ich wykorzystywać do produkcji lub innych celów albo też nawet upoważniać kogoś do tego bez jednoznacznego, pisemnego zezwolenia firmy P. A.-U. ALMAPROJEKT. Przyjęcie tego dokumentu należy rozumieć jako przyjęcie powyżej wymienionych warunków.