


RZUT PARTERU

USTROŃ

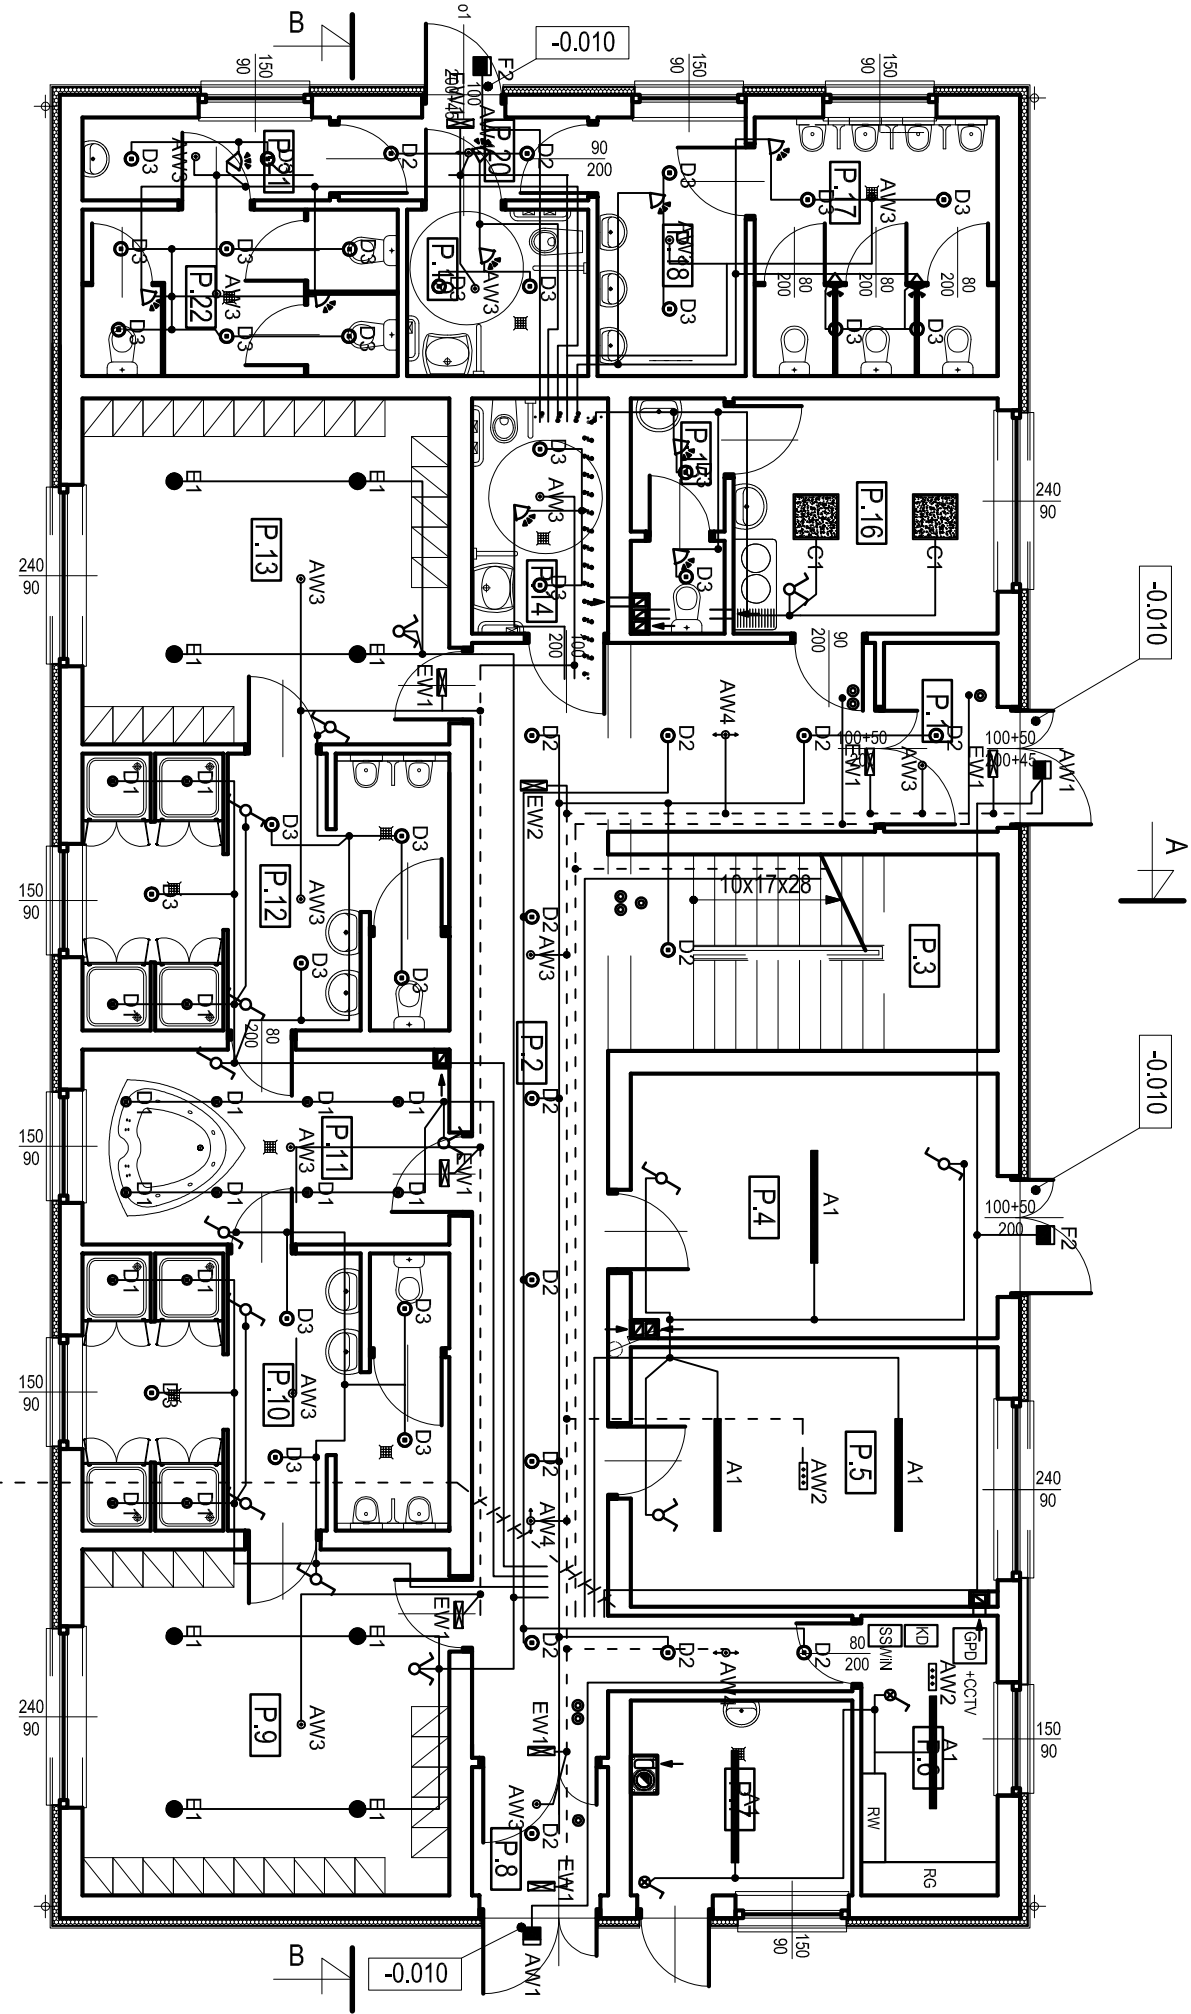

ZESTAWIENIE POMIESZCZEŃ - POZIOM PARTERU			
L. P.	NAZWA POMIESZCZENIA	RODZAJ POSADZKI	POWIERZCHNIA
P.1	WIATROLAP	PLYTKI GRES	3,75m ²
P.2	KOMUNIKACJA	PLYTKI GRES	38,60m ²
P.3	KŁATKA SCHODOWA	PLYTKI GRES	13,39m ²
P.4	MAGAZYN SPRZĘTU SPORTOWEGO	PLYTKI GRES	16,88m ²
P.5	SILOWNIA	PLYTKI GRES	16,63m ²
P.6	ROZDZIELNIA	PLYTKI GRES	6,60m ²
P.7	KOTŁOWNIA	PLYTKI GRES	7,38m ²
P.8	WIATROLAP	PLYTKI GRES	3,06m ²
P.9	SZATNIA	PLYTKI GRES	22,10m ²
P.10	SANITARIAT	PLYTKI GRES	17,80m ²
P.11	POMIESZCZENIE ODNOWY	PLYTKI GRES	12,46m ²
P.12	SANITARIAT	PLYTKI GRES	17,80m ²
P.13	SZATNIA	PLYTKI GRES	22,10m ²
P.14	WC DLA OSÓB NIEPEŁNOSPRAWNYCH	PLYTKI GRES	5,60m ²
P.15	WC	PLYTKI GRES	3,53m ²
P.16	GABINET LEKARSKI	PLYTKI GRES	10,85m ²
P.17	WC MĘSKI	PLYTKI GRES	10,98m ²
P.18	PRZEDSIÓNEK	PLYTKI GRES	6,70m ²
P.19	WC DLA OSÓB NIEPEŁNOSPRAWNYCH	PLYTKI GRES	5,28m ²
P.20	KOMUNIKACJA	PLYTKI GRES	3,63m ²
P.21	PRZEDSIÓNEK	PLYTKI GRES	3,60m ²
P.22	WC DAMSKI	PLYTKI GRES	9,17m ²
			Σ 257,95m ²

A1	A1 - Neplun Compact LED 4800lm 48W PC Opal E IP65 840 (LUXIONA)
B1	B1 - X-Line SQ N LED 5200lm 40W PLX E IP20 24 840 (LUXIONA)
C1	C1 - Rubin LUX 4x24W T5 Micro-PRM E IP20 940 (LUXIONA)
D1	D1 - Beryl LED O 750lm 9W E IP65 34 840 (LUXIONA)
D2	D2 - Beryl LED O 1200lm 14W E IP20 34 840 (LUXIONA)
D3	D3 - Beryl LED O 1200lm 14W E IP44 34 840 (LUXIONA)
E1	E1 - Beryl LED N 3000lm 28W E IP20 34 840 (LUXIONA)
F1	F1 - X-line LED 4400lm 34W Micro-PRM E IP44 24 840 (LUXIONA)
F2	F2 - UPDOOR 2x18W TC-L SHM E IP65 (LUXIONA)
AW1	AW1 - UPDOOR 2x18W TC-L SHM E IP65 34 2h AT 840 / Termosat (LUXIONA)
AW2	AW2 - HWS LED IP65 3W 1h AT SE (LUXIONA)
AW3	AW3 - AXPO 3W IP65 1h AT SE (LUXIONA)
AW4	AW4 - AXPC 1W IP65 1h AT SE (LUXIONA)
EW1	EW1 - IPB LED 1,2W 3h AT 5A (LUXIONA)
EW2	EW2 - IPAD LED 1,2W 3h AT 5A (LUXIONA)

Instalacja p/t w pomieszczeniach.
Główne ciągi w korytarzach kablowych.
Układ sieci TN-S
Ochrona dodatkowa : Wyłączenie Szybkie

obw.O/1zw,2,3s,S3,4aw,5a,5b,6,7,8,9aw

ALMA PROJEKT PRACOWNIA ARCHYTEKTONICZNO - URBANISTYCZNA MGR INŻ. ARCH. MACIEJ KOLESIŃSKI			
41-260 SŁAWKÓW, ul. WRZOSOWA 35, tel./fax. (032) 2609479, kom. 693 120 172, e-mail: biuro@almaprojekt.pl NIP: 629-177-13-42, REGON: 277727322, PKO SA OKATOWICE 23 12404227 1111000048433439			
TYTUŁ OPRAWIANIA, LOKALIZACJA PROJEKT WYKONAWCZY ZEWNEĘTRZNE I WEWNĘTRZNE INSTALACJE ELEKTRYCZNE USTRON, UL. SPOROTWA 5, NR EW. DZIAŁEK WG CZĘŚCI OPISOWEJ		INWESTOR MIASTO USTROŃ ul. RYNEK 1 43-450 USTROŃ	
TREŚĆ RYSUNKU BUD. ZAPLECZA :RZUT PARTERU		INSTALACJA OŚWIETLENIA	
PROJEKTANT mgr inż. ROBERT GŁĄB	DATA	PODPIS	UMOWA NR ZP.272.3.49.2015
upr. bud.-inż. el. nr 315199, czł. Międpolskiej Okręgowej Izby Bud. nr MAIP/IE030003	12.2015		NR PROJEKTU 09/PW/15
KIEROWNIK ZESPOŁU PROJEKTOWEGO mgr inż. arch. MACIEJ KOLESIŃSKI			NR RYSUNKU PW-IE-1
upr. architektoniczne nr 180/2001, czł. Stow. Okręgowej Izby Architektów nr SL-0022			
Załączono materiały stanowiące własność firmy P.A.U. ALMAPROJEKT. Art. umowę prawa własnościowe art. dane, art. know-how, art. tajemice interesu oraz kłancja Art. używanki nie jest obciążania zarowno posiadnio jak i bezposrednio. Wszystkie informacje dotycz wyłączone adresu, przekazane w celu Art. osowy. Wzrosty to informacji nie wolno reprodukować ani przekazywać osobom trzecim. Oprócz tego nie można ich wykorzystywać do produkcji lub innych celów albo też nawet upowaznic kogos do tego bez pełnomocnego, pismennego zezwolenia firmy P.A.U. ALMAPROJEKT. Przyjęcie tego dokumentu natęży rozumnie jako przyjęcie powyżej wymienionych warunków.			