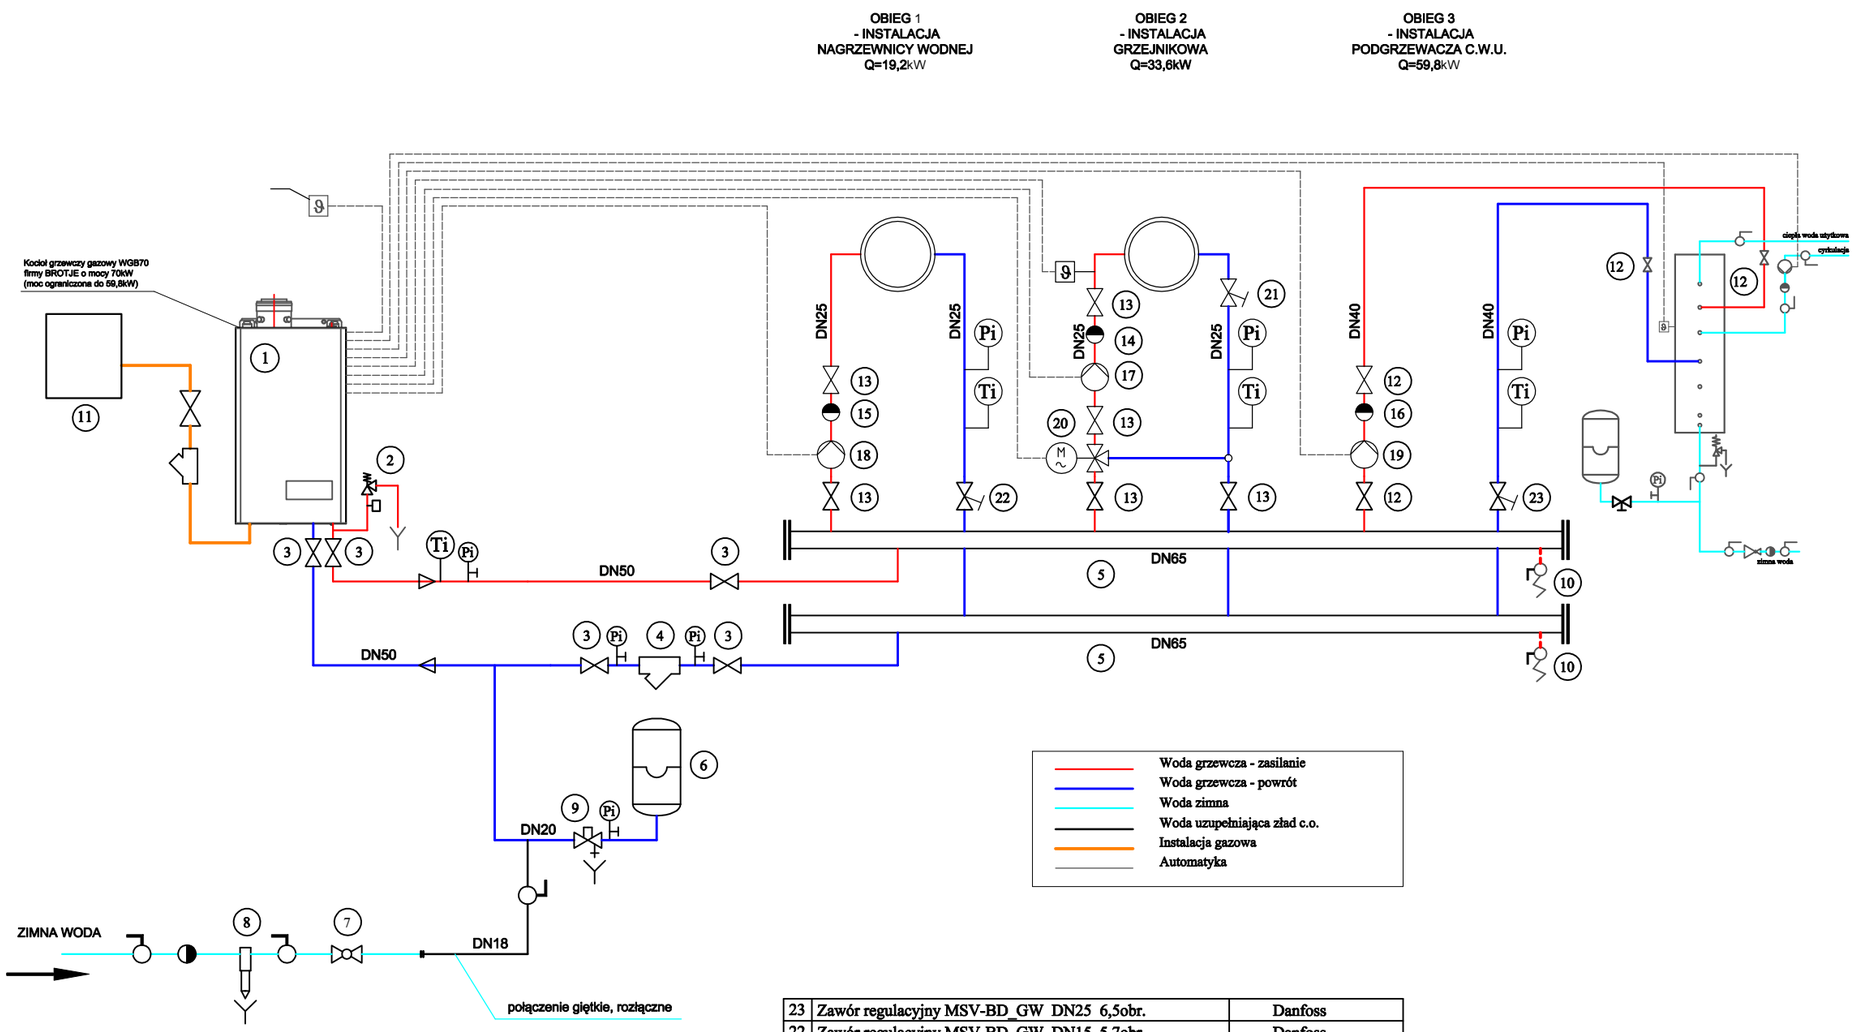

Woda grzewcza - zasilanie	
Woda grzewcza - powrót	
Woda zimna	
Woda uzupełniająca zład c.o.	
Instalacja gazowa	
Automatyka	

Lp.	Wyszczególnienie	Producent / Norma
23	Zawór regulacyjny MSV-BD_GW DN25 6,5obr.	Danfoss
22	Zawór regulacyjny MSV-BD_GW DN15 5,7obr.	Danfoss
21	Zawór regulacyjny MSV-BD_GW DN15 5,7obr.	Danfoss
20	Zawór trójdrogowy VRB3 DN15 z siłownikiem	Danfoss
19	Pompa obiegowa MAGNA 3 25-60	Grundfos
18	Pompa obiegowa MAGNA 3 25-60	Grundfos
17	Pompa obiegowa MAGNA 3 25-60	Grundfos
16	Zawór zwrotny Socla DN40	Danfos
15	Zawór zwrotny Socla DN25	Danfos
14	Zawór zwrotny Socla DN25	Danfos
13	Zawór odcinający kulowy DN25	Efar
12	Zawór odcinający kulowy DN40	Efar
11	Szafka gazowa - wg odrębnego opracowania	-
10	Zawór spustowy ze złączką do węża DN20	Efar
9	Złącze samoodcinające SU DN20	Reflex
8	Filtr mechaniczny I20-50	Epuro
7	Zawór napełniania instalacji BA kombi 6628	Syr
6	Naczynie wzbiorcze przeponowe Reflex NG50	Reflex
5	Kolektor rozdzielczy 3-obwodowy DN65	wyk.warsztatowe
4	Filtr siatkowy DN50	Efar
3	Zawór odcinający kulowy DN50	Efar
2	Zawór bezpieczeństwa c.o. typ 1915 3/4"	Syr
1	Gazowy kocioł grzewczy kondensacyjny WGB 70 (ograniczenie mocy do 59,8kW)	Brotje

ALMA PROJEKT
PRACOWNIA ARCHITEKTONICZNO - URBANISTYCZNA
MGR INŻ. ARCH. MACIEJ KOLESIŃKI
41-260 SŁAWKÓW, ul. WRZOSOWA 35, tel./fax. (032) 2609479, kom. 693 120 172, e-mail: biuro@almaprojekt.pl
NIP: 629-177-13-42, REGON: 277727322, PKO SA O/KATOWICE 23 12404227 1111000048433439

TYTUŁ OPRACOWANIA, LOKALIZACJA — PROJEKT WYKONAWCZY

BUDYNEK ZAPLECZA STADIONU
INSTALACJA I KOTŁOWNIA GAZOWA
USTROŃ, UL. SPOROTWA 5, NR EW. DZIAŁEK WG CZĘŚCI OPISOWEJ

INWESTOR
MIASTO USTROŃ
ul. RYNEK 1
43-450 USTROŃ

TREŚĆ RYSUNKU
SCHEMAT TECHNOLOGICZNY KOTŁOWNI GAZOWEJ

SKALA
-

PROJEKTANT
mgr inż. GRZEGORZ GOLIŃSKI
upr. bud. inst.-san. nr SLK3726/PWOS/11, czł. Śląskiej Okręgowej Izby Inż. Bud. nr SLK/IS/7306/11

WYKONAŁ
mgr inż. LESZEK SURMICKI

KIEROWNIK ZESPOŁU PROJEKTOWEGO
mgr inż. arch. MACIEJ KOLESIŃSKI
upr. architektoniczne nr 190/2001, czł. Śląskiej Okręgowej Izby Architektów nr SL-0022

DATA
12.2015

PODPIS

UMOWA NR
ZP.272.3.49.2015

NR PROJEKTU
08/PW/15

NR RYSUNKU
PW-IG-4

Załączone materiały stanowią własność firmy P.A.-U. ALMAPROJEKT. Ani umysłowe prawa własnościowe, ani dane, ani know-how, ani tajemnice interesu oraz licencja ich używania nie jest odstąpiona zarówno pośrednio jak i bezpośrednio. Wszystkie informacje dotyczą wyłącznie adresata, przekazane w celu ich oceny, których to informacji nie wolno reprodukować ani przekazywać osobom trzecim. Oprócz tego nie można ich wykorzystywać do produkcji lub innych celów albo też nawet upoważniać kogoś do tego bez jednoznacznego, pisemnego zezwolenia firmy P. A.-U. ALMAPROJEKT. Przyjęcie tego dokumentu należy rozumieć jako przyjęcie powyżej wymienionych warunków.