STROP NAD PARTEREM 1:100

ZBROJENIE DODATKOWE

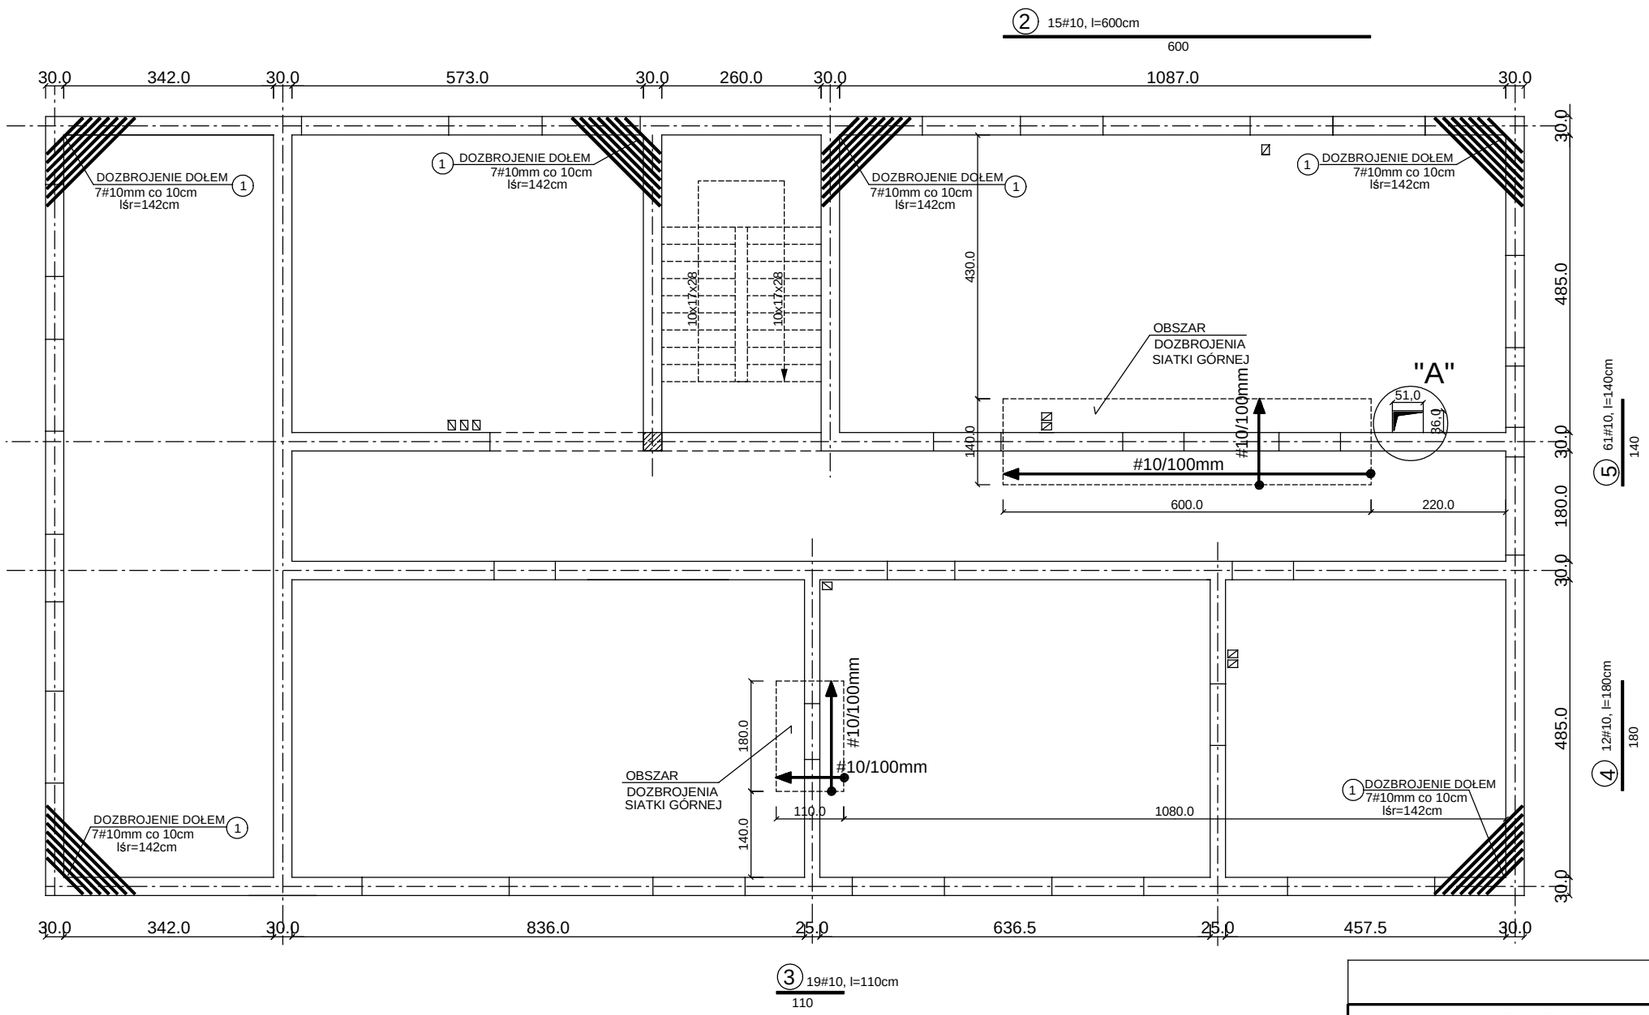

Wykaz zbrojenia- cz.2

Nr	Średnica [mm]	Długość [cm]	Liczba [szt.]	Długość ogólna [m] A-IIIN #10	#12	
1	10	142 ŚR	42	59,6		
2	10	600	15	90,0		
3	10	110	19	20,9		
4	10	180	12	21,6		
5	10	140	61	85,4		
6	12	ŁĄCZNIE			17,0	
Długość ogólna wg średnic			[m]	277,5	17,0	
Masa 1mb pręta			[kg/mb]	0,617	0,888	
Masa prętów wg średnic			[kg]	171,2	15,1	
Masa prętów wg gatunków stali			[kg]	186,3		
Masa całkowita			[kg]	186,3		

BETON B25
STAL A-IIIN
STAL A-0

"A" -DOZBROJENIE OTWORU

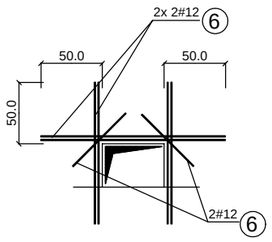

UWAGI:

- W MIEJSCU WYSTĘPOWANIA WIĘKSZYCH OTWORÓW W STROPACH (ZGODNIE Z RYSUNKAMI) NALEŻY JE DOZBROIĆ
- W MIEJSCU WYSTĘPOWANIA MNIEJSZYCH OTWORÓW WENTYLACYJNYCH W STROPACH WSTAWIĆ KLOCKI DREWNIANE O PRZEKROJU OTWORÓW.
- WYMIARY PODANO W CM

ALMA PROJEKT
PRACOWNIA ARCHITEKTONICZNO - URBANISTYCZNA
MGR INŻ. ARCH. MACIEJ KOLESIŃKI
41-260 SŁAWKÓW, ul. WRZOSOWA 35, tel./fax. (032) 2609479, kom. 693 120 172, e-mail: biuro@almaprojekt.pl
NIP: 629-177-13-42, REGON: 277727322, PKO SA O/KATOWICE 23 12404227 1111000048433439

TYTUŁ OPRACOWANIA, LOKALIZACJA — PROJEKT WYKONAWCZY
BUDYNEK ZAPLECZA STADIONU
KONSTRUKCJA
USTROŃ, UL. SPOROTWA 5, NR EW. DZIAŁEK WG CZĘŚCI OPISOWEJ

INWESTOR
MIASTO USTROŃ
ul. RYNEK 1
43-450 USTROŃ

TREŒĆ/E RYSUNKU
STROP NAD PARTEREM-cz.2

SKALA
1:100; 1:50

PROJEKTANT
inż. TADEUSZ PIĄTKOWSKI
upr. bud.- konst. nr455/93, czł. Śląskiej Okręgowej Izby Bud. nrSKL/BO/4807/01

KIEROWNIK ZESPOŁU PROJEKTOWEGO
mgr inż. arch. MACIEJ KOLESIŃSKI
upr. architektoniczne nr 190/2001, czł. Śląskiej Okręgowej Izby Architektów nr SL-0022

DATA
12.2015

PODPIS

UMOWA NR
ZP.272.3.49.2015

NR PROJEKTU
04/PW/15

NR RYSUNKU
PW-K-3

Załączone materiały stanowią własność firmy P.A.-U. ALMAPROJEKT. Ani umysłowe prawa własnościowe, ani dane, ani know-how, ani tajemnice interesu oraz licencja ich używania nie jest odstąpiona zarówno pośrednio jak i bezpośrednio. Wszystkie informacje dotyczą wyłącznie adresata, przekazane w celu ich oceny, których to informacji nie wolno reprodukować ani przekazywać osobom trzecim. Oprócz tego nie można ich wykorzystywać do produkcji lub innych celów albo też nawet upoważniać kogoś do tego bez jednoznacznego, pisemnego zezwolenia firmy P.A-U. ALMAPROJEKT. Przyjęcie tego dokumentu należy rozumieć jako przyjęcie powyżej wymienionych warunków.