



ZESTAWIENIE KABIN WC

POMIESZCZENIE P.17 - WC MĘSKI

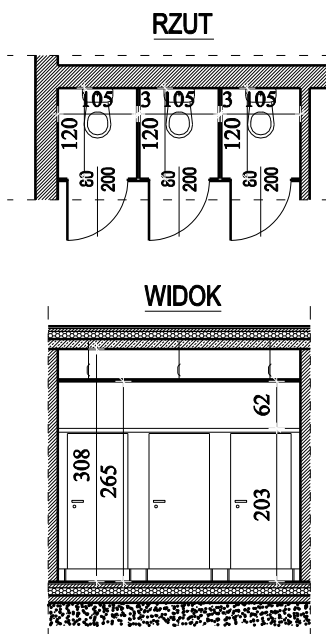

POMIESZCZENIE P.22 - WC DAMSKI

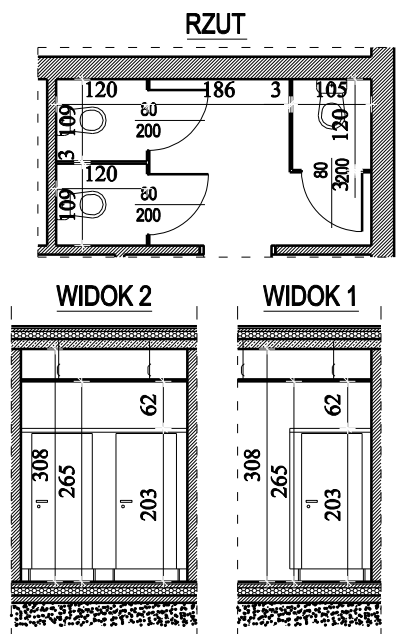

UWAGA:

PRODUCENT/ DOSTAWCA KABIN WC, PRZED URUCHOMIENIEM PRODUKCJI MA OBOWIĄZEK SPRAWDZIĆ ISTNIEJĄCE WYMIARY DLA ZABUDOWY ODPOWIEDNICH KABIN WC WG WYKAZU

UWAGA: WYMIARY PODANE SĄ W CENTYMETRACH

ALMA
PROJEKT

PRACOWNIA ARCHITEKTONICZNO - URBANISTYCZNA
MGR INŻ. ARCH. MACIEJ KOLESIŃSKI

41-260 SŁAWKÓW, ul. WRZOSOWA 35, tel./fax. (032) 2609479, kom. 693 120 172, e-mail: biuro@almaprojekt.pl
NIP: 629-177-13-42, REGON: 277727322, PKO SA O/KATOWICE 23 12404227 1111000048433439

TYTUŁ OPRACOWANIA, LOKALIZACJA PROJEKT WYKONAWCZY
REWITALIZACJA WIELOFUNKCYJNEGO KOMPLEKSU SPORTOWO - REKREACYJNEGO W USTRONIU
BUDYNEK ZAPLECZA STADIONU
ARCHITEKTURA, ARANŻACJA
USTROŃ, UL. SPOROTWA 5, NR EW. DZIAŁEK WG CZĘŚCI OPISOWEJ

INWESTOR
MIASTO USTRÓŃ
ul. RYNEK 1
43-450 USTRÓŃ

TREŚĆ RYSUNKU

ZESTAWIENIE KABIN WC

SKALA
1:100

PROJEKTANT
mgr inż. arch. **ALICJA NOWAK - KOLESIŃSKA**
upr. architektoniczne nr 198/2001, cz. Śląskiej Okręgowej Izby Architektów nr SL-1191

DATA

PODPIS

UMOWA NR
ZP.272.3.49.2015

WYKONAŁ
mgr inż. **MICHAŁ KOLESIŃSKI**

12.2015

NR PROJEKTU
03/PW/15

KIEROWNIK ZESPOŁU PROJEKTOWEGO

mgr inż. arch. **MACIEJ KOLESIŃSKI**

upr. architektoniczne nr 190/2001, cz. Śląskiej Okręgowej Izby Architektów nr SL-0022

NR RYSUNKU
PW-A-17

Załączone materiały stanowią własność firmy P.A.-U. ALMAPROJEKT. Ani umysłowe prawa własnościowe, ani dane, ani know-how, ani tajemnice interesu oraz licencja ich używania nie jest odstąpiona zarówno pośrednio jak i bezpośrednio. Wszystkie informacje dotyczą wyłącznie adresata, przekazane w celu ich oceny, których to informacji nie wolno reprodukować ani przekazywać osobom trzecim. Oprócz tego nie można ich wykorzystywać do produkcji lub innych celów albo też nawet upoważniać kogoś do tego bez jednoznacznego, pisemnego zezwolenia firmy P.A.-U. ALMAPROJEKT. Przyjęcie tego dokumentu należy rozumieć jako przyjęcie powyżej wymienionych warunków.