


ELEWACJA WSCHODNIA

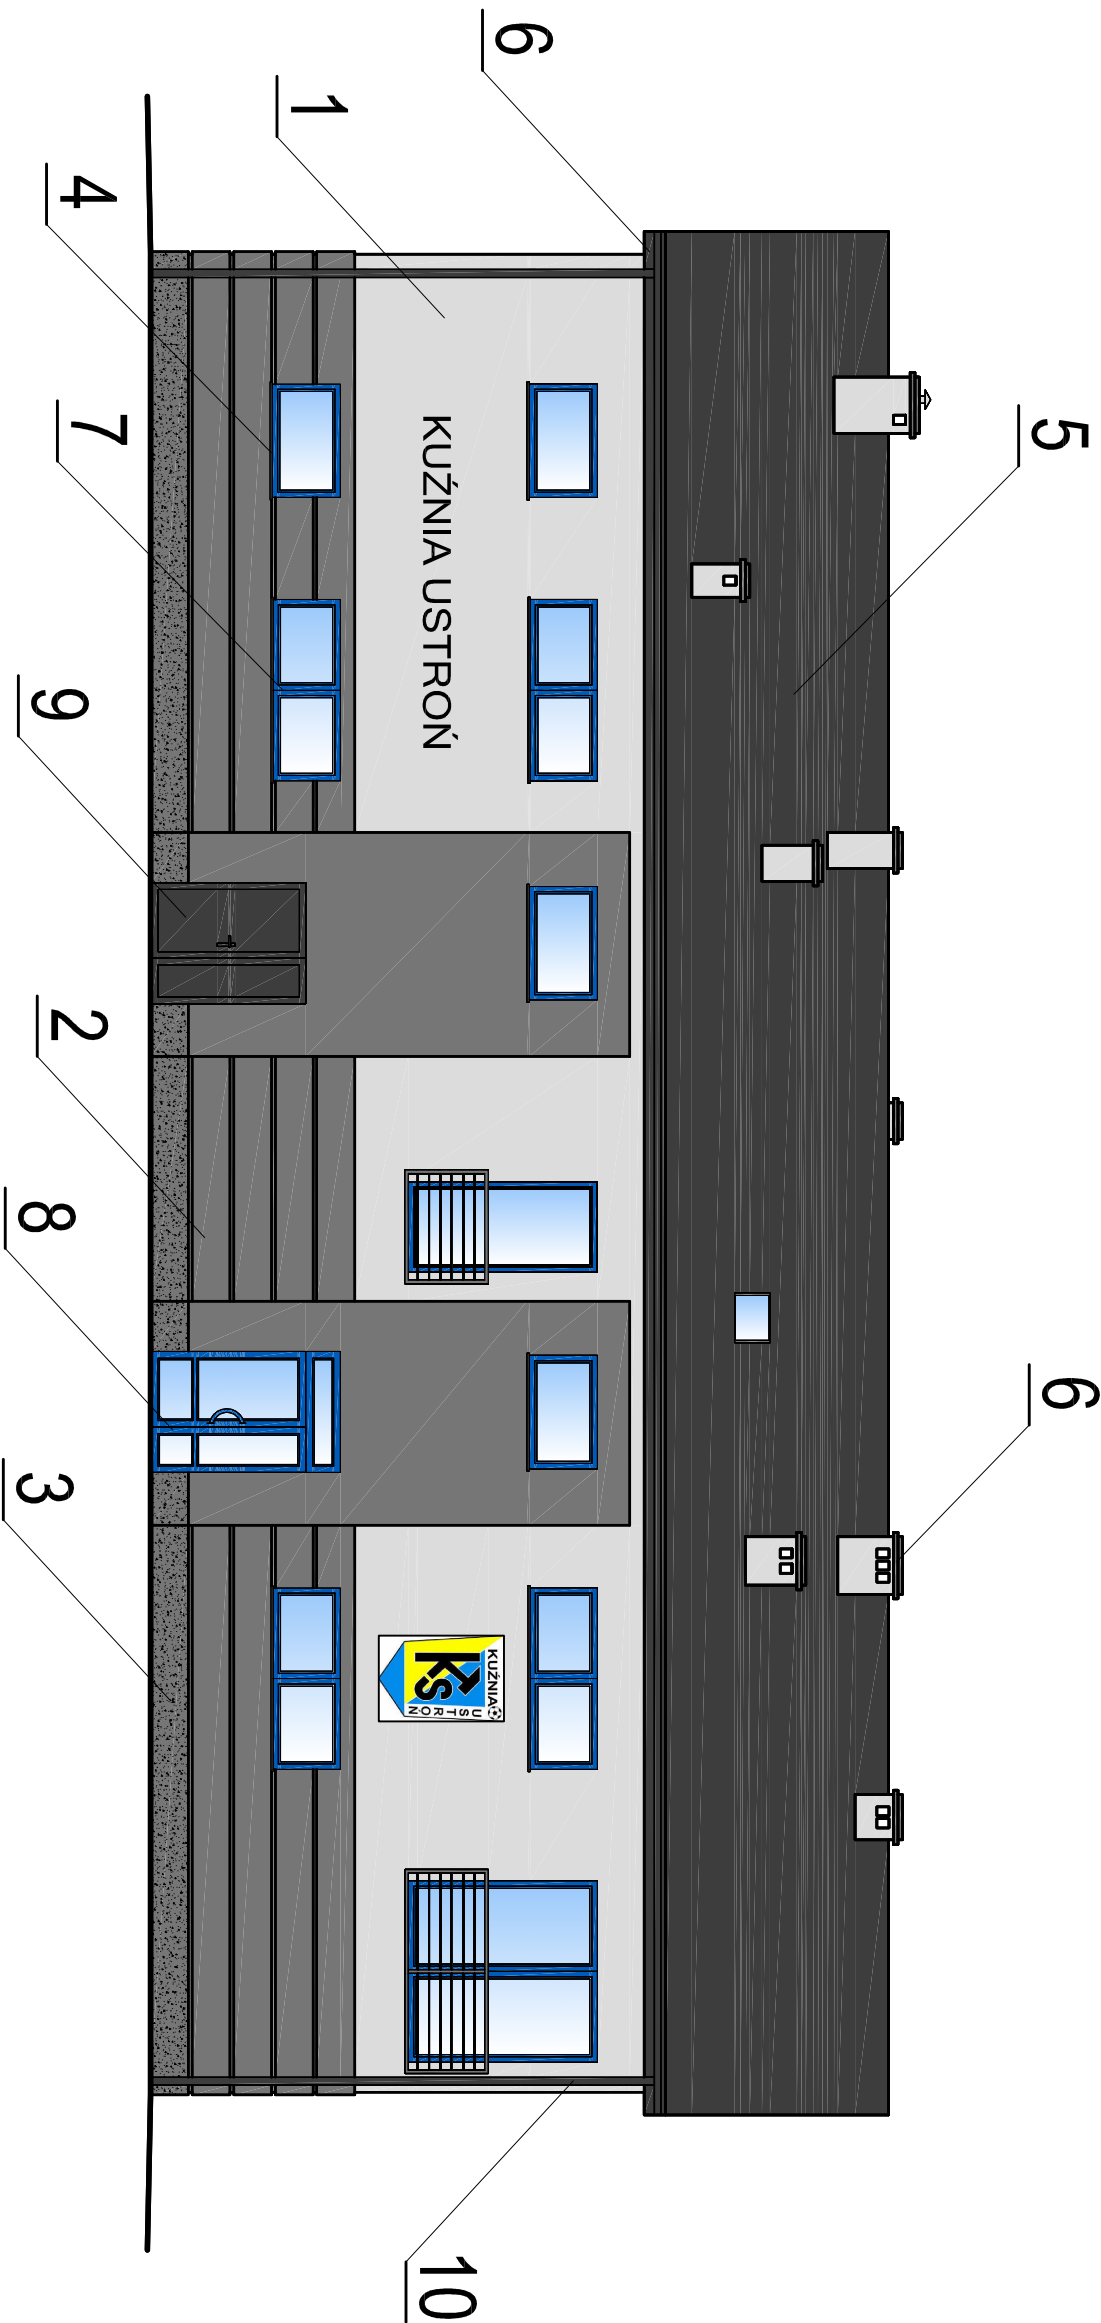

UWAGA: BARWY NA RYSUNKACH SĄ ZBLIŻONE DO PRZYJĘTEJ KOLORYSTYKI WG PODANYCH RAL I NR WZORNIKA

1	ŚCIANY BUDYNKU, KOMINY - TYNK MINERALNY w kolorze jasnoszarym RAL 7035	6	OBROBKI BLACHARSKIE z BLACHY OCYNKOWANEJ POWLEKANEJ gr. 0,55mm w kolorze ciemnoszarym RAL 7012
2	ŚCIANY BUDYNKU I BONIOWANIE - TYNK MINERALNY w kolorze ciemnoszarym RAL 7012	7	RAMY OKIEN - PCV w kolorze niebieskim RAL 5001
3	COKOŁY BUDYNKU - TYNK ŻYWIČNY w kolorze melanz jasno i ciemnoszarym nr 244 wg wzornika KABE	8	DRZWI ZEWNĘTRZNE ALUMINIOWE w kolorze niebieskim RAL 5001
4	PARAPETY ZEWNĘTRZNE z BLACHY OCYNKOWANEJ POWLEKANEJ gr. 0,55mm w kolorze ciemnoszarym RAL 7012	9	DRZWI ZEWNĘTRZNE STALOWE w kolorze ciemnoszarym RAL 7012
5	POKRYCIE DACHOWE - PAPOGONT w kolorze ciemnoszarym	10	RYNNY I RURY SPUSTOWE PCV w kolorze ciemnoszarym

PRACOWNIA ARCHITEKTONICZNO - URBANISTYCZNA		
mgr inż. arch. MACIEJ KOLESIŃSKI		
ALMA PROJEKT		
41-260 SŁAWKÓW, ul. WRZOSOWA 35, tel./fax. (032) 2609479, kom. 693 120 172, e-mail: biuro@almaprojekt.pl NIP: 629-177-13-42, REGON: 277727322, PKO SA OIKATOWICE 23 12404227 1111000048433439		
Tytuł opracowania, lokalizacja, projekt wykonawczy REWITALIZACJA WIELOFUNKCYJNEGO KOMPLEKSU SPORTOWO - REKREACYJNEGO W USTRONIU BUDYNEK ZAPLECZA STADIONU ARCHITEKTURA, ARANŻACJA USTRON, UL. SPOROTWA 5, NR EW. DZIAŁEK WG CZĘŚCI OPISOWEJ TREŚĆ RYSUNKU		
ELEWACJA WSCHODNIA		
PROJEKTANT mgr inż. arch. ALICJA NOWAK - KOLESIŃSKA upr. architektoniczna nr 198/2001, cz. Świąteli Olegowej Izby /architektów nr Śl.-1191		
DATA		PODPIS
12.2015		---
mgr inż. MICHAŁ KOLESIŃSKI		---
WYKONAŁ		---
KIEROWNIK ZESPÓŁU PROJEKTOWEGO mgr inż. arch. MACIEJ KOLESIŃSKI upr. architektoniczna nr 190/2001, cz. Świąteli Olegowej Izby /architektów nr Śl.-1022		---
Załączona materiału stanowi własność firmy P.A.U. ALMA-PROJEKT. Ani umowne prawa własnościowe, ani dane, ani know-how, ani tajemnice interesu oraz informacje lub używanie nie jest oddzielana z materiału poświadczył i korzystanie. Wszelkie informacje dotyczą wyłączenia afektów, przekazywane w celu ich oceny, których to informacji nie wolno reprodukcować ani przekazywać osobom trzecim. Opozycja tego nie można być wykorzystywane do produkcji lub innych celów albo też nawet upoważniać kogoś do tego bez jednoczesnego, pisemnego zezwolenia firmy P.A.U. ALMA-PROJEKT. Przeciwnie tego dokumentu należy rozumieć jako przyjęcie powyżej wymienionych warunków.		---
INWESTOR MIASTO USTRON ul. RYNEK 1 43-450 USTRON		NR RYSUNKU PW-A-8
SKALA 1:100		NR PROJEKTU 03/PW/15
UMOWA NR ZP.272.3.49.2015		NR RYSUNKU PW-A-8