


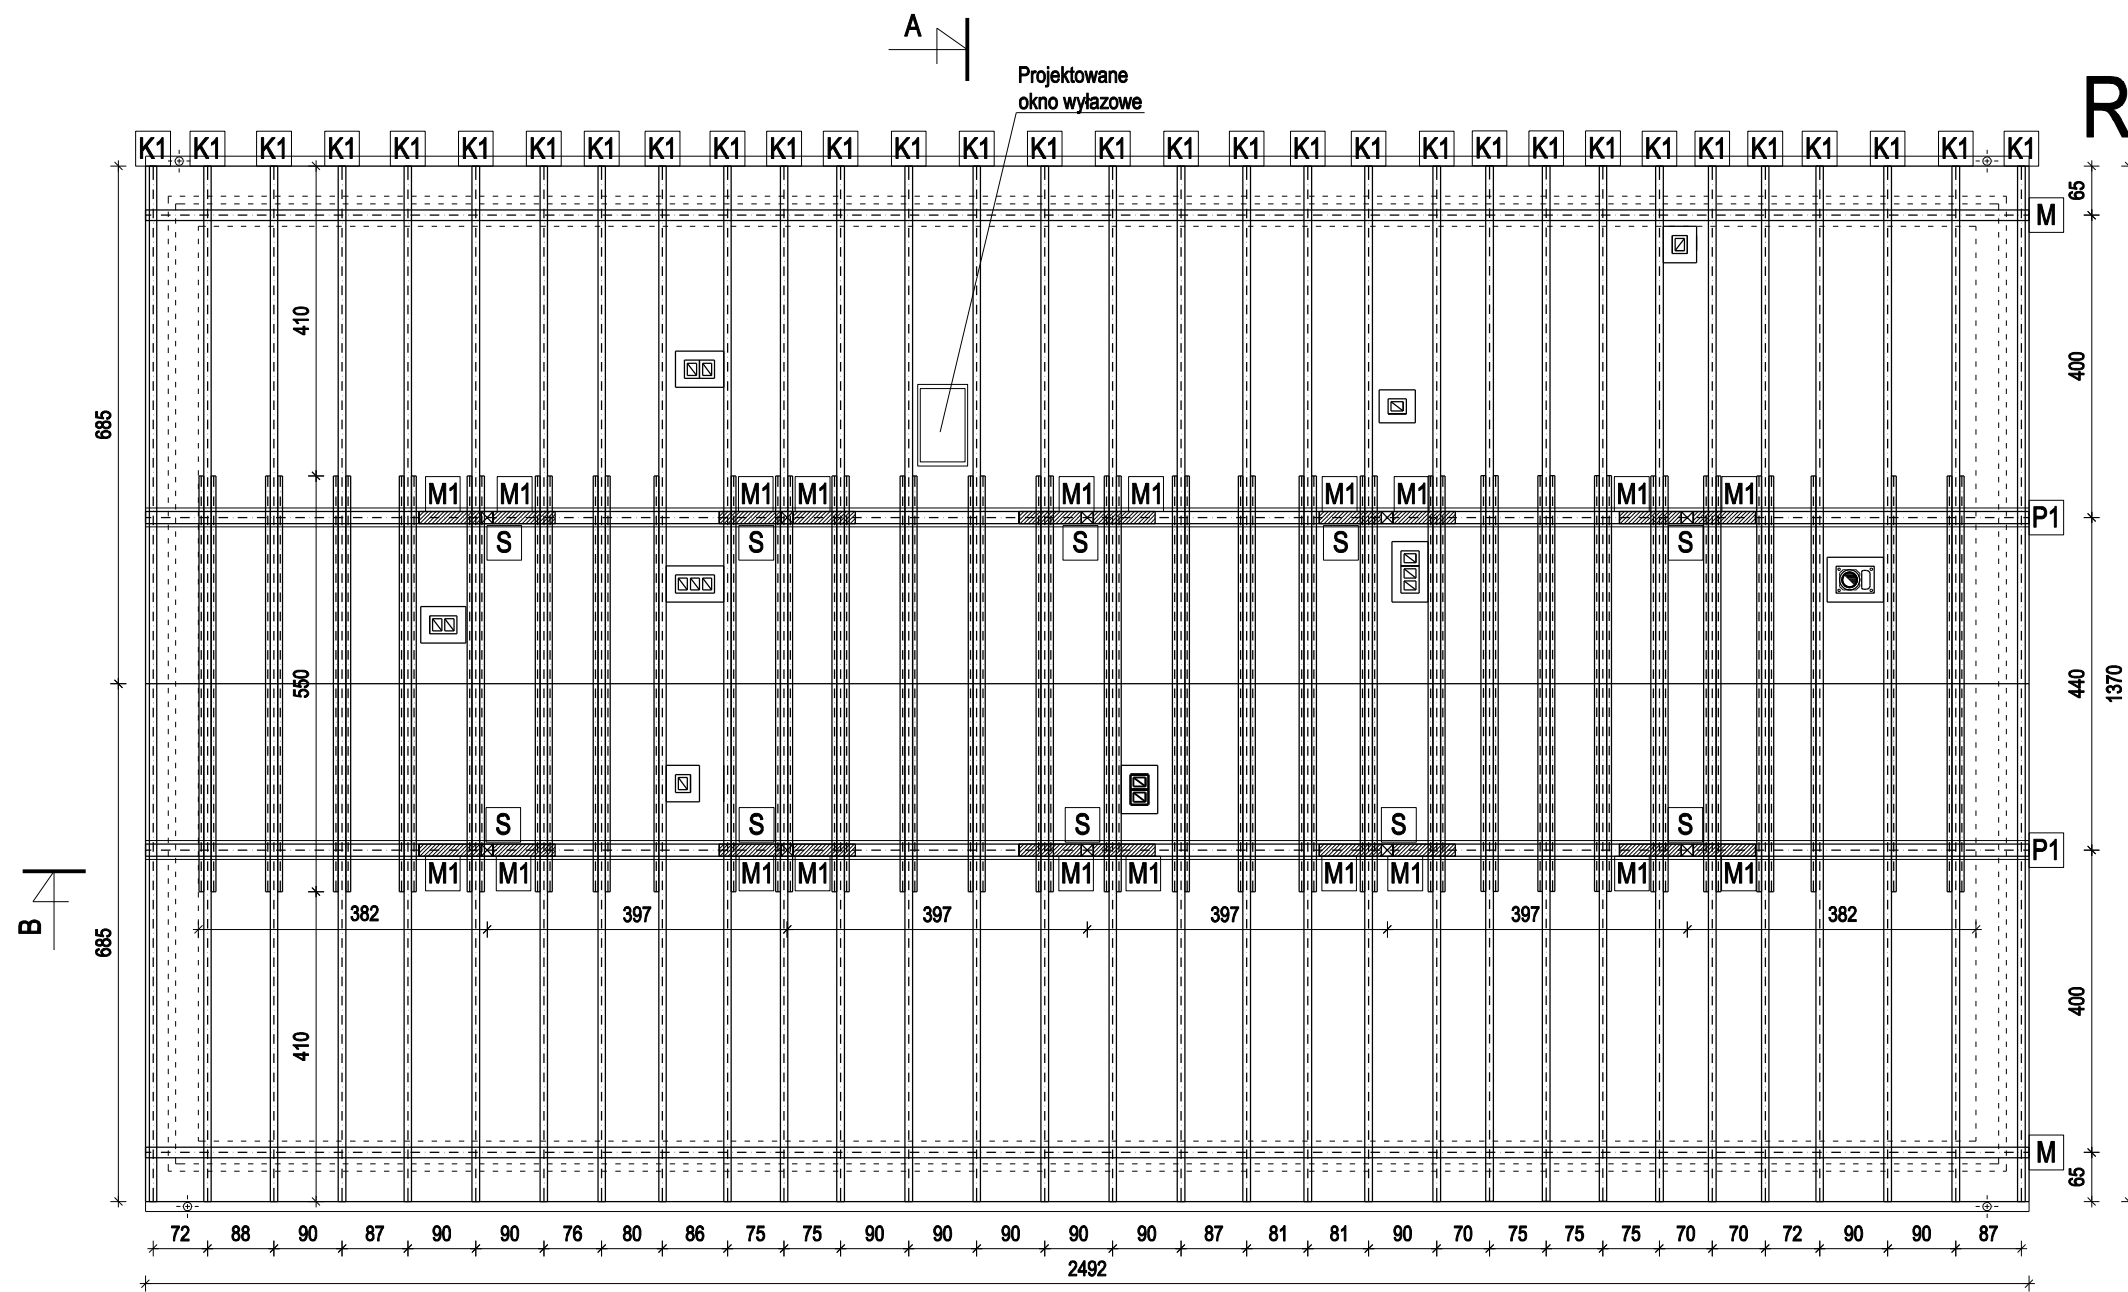

RZUT WIĘŻBY DACHOWEJ USTROŃ

LEGENDA:

- K1 - Krokiew 10x18cm
- M - Murata 14x14cm
- K - Kleszcze 2x 6,3x16cm
- P1 - Płatew 16x20cm
- M1 - Miecz 16x16cm
- S - Słup 16x16cm

UWAGA: WYMIARY PODANE SĄ W CENTYMETRACH

ALMA
PROJEKT

PRACOWNIA ARCHITEKTONICZNO - URBANISTYCZNA
MGR INŻ. ARCH. MACIEJ KOLESIŃSKI

41-260 SŁAWKÓW, ul. WRZOSOWA 35, tel./fax. (032) 2609479, kom. 693 120 172, e-mail: biuro@almaprojekt.pl
NIP: 629-177-13-42, REGON: 277727322, PKO SA O/KATOWICE 23 12404227 1111000048433439

TYTUŁ OPRACOWANIA, LOKALIZACJA PROJEKT WYKONAWCZY REWITALIZACJA WIELOFUNKCYJNEGO KOMPLEKSU SPORTOWO - REKREACYJNEGO W USTRONIU BUDYNEK ZAPLECZA STADIONU ARCHITEKTURA, ARANŻACJA USTROŃ, UL. SPOROTWA 5, NR EW. DZIAŁEK WG CZĘŚCI OPISOWEJ		INWESTOR MIASTO USTRON' ul. RYNEK 1 43-450 USTRON'	
TREŚĆ RYSUNKU RZUT WIĘŻBY DACHOWEJ		SKALA 1:100	
PROJEKTANT mgr inż. arch. ALICJA NOWAK - KOLESIŃSKA upr. architektoniczne nr 198/2001, czł. Śląskiej Okręgowej Izby Architektów nr SL-1191	DATA 12.2015	PODPIS _____	UMOWA NR ZP.272.3.49.2015
WYKONAŁ mgr inż. MICHAŁ KOLESIŃSKI		_____	NR PROJEKTU 03/PW/15
KIEROWNIK ZESPOŁU PROJEKTOWEGO mgr inż. arch. MACIEJ KOLESIŃSKI upr. architektoniczna nr 190/2001, czł. Śląskiej Okręgowej Izby Architektów nr SL-0022		_____	NR RYSUNKU PW-A-3

Załączone materiały stanowią własność firmy P.A.-U. ALMAPROJEKT. Ani umysłowe prawa własnościowe, ani dane, ani know-how, ani tajemnice interesu oraz licencja ich używania nie jest oddana za darmo i bezpośrednio. Wszystkie informacje dotyczą wyłącznie adresata, przekazane w celu ich oceny, których to informacji nie wolno reproduktować ani przekazywać osobom trzecim. Oprócz tego nie można ich wykorzystywać do produkcji lub innych celów albo też nawet upowsznić kogoś do tego bez jednoznacznego, pisemnego zezwolenia firmy P.A.-U. ALMAPROJEKT. Przyjęcie tego dokumentu należy rozumieć jako przyjęcie powyżej wymienionych warunków.