


RZUT PARTERU
USTRÓŃ

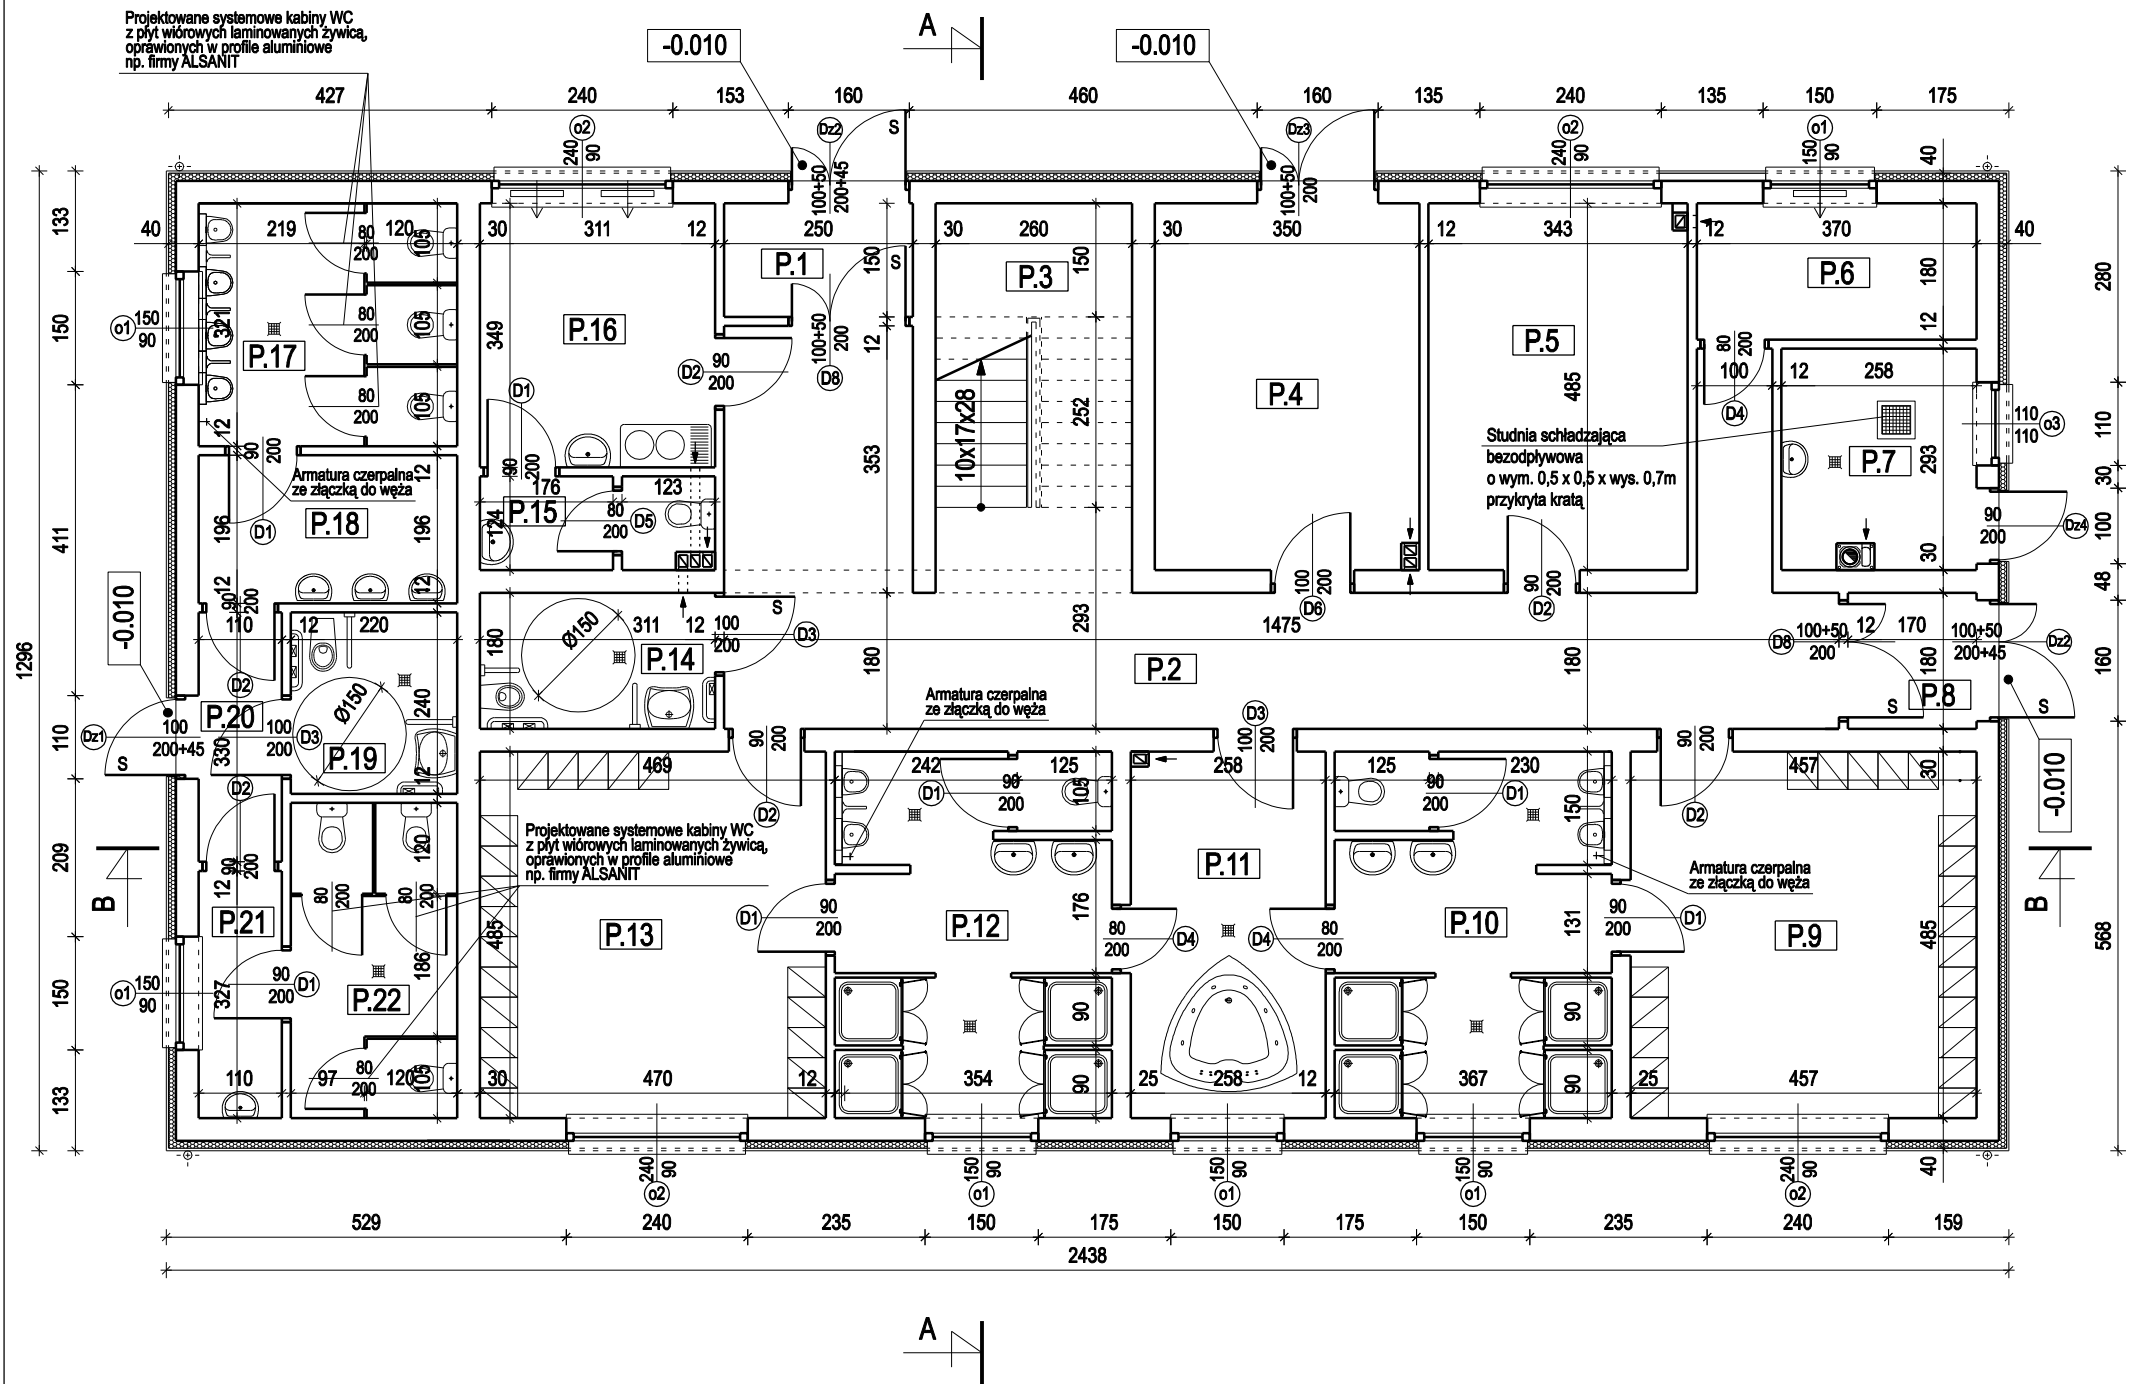

ZESTAWIENIE POMIESZCZEŃ - POZIOM PARTERU			
L. P.	NAZWA POMIESZCZENIA	RODZAJ POSADZKI	POWIERZCHNIA
P.1	WIATROLAP	PLYTKI GRES	3,75m²
P.2	KOMUNIKACJA	PLYTKI GRES	38,60m²
P.3	KŁATKA SCHODOWA	PLYTKI GRES	13,39m²
P.4	MAGAZYN SPRZĘTU SPORTOWEGO	PLYTKI GRES	16,88m²
P.5	SIŁOWNIA	WYKŁADZINA PCV	16,63m²
P.6	ROZDZIELNIA	PLYTKI GRES	6,66m²
P.7	KOTŁOWNIA	PLYTKI GRES	7,38m²
P.8	WIATROLAP	PLYTKI GRES	3,06m²
P.9	SZATNIA	WYKŁADZINA PCV	22,10m²
P.10	SANITARIAT	PLYTKI GRES	17,80m²
P.11	POMIESZCZENIE ODNOWY	PLYTKI GRES	12,46m²
P.12	SANITARIAT	PLYTKI GRES	17,80m²
P.13	SZATNIA	WYKŁADZINA PCV	22,10m²
P.14	WC DLA OSÓB NIEPEŁNOSPRAWNYCH	PLYTKI GRES	5,60m²
P.15	WC	PLYTKI GRES	3,53m²
P.16	GABINET LEKARSKI	PLYTKI GRES	10,85m²
P.17	WC MĘSKI	PLYTKI GRES	10,98m²
P.18	PRZEDSIONEK	PLYTKI GRES	6,70m²
P.19	WC DLA OSÓB NIEPEŁNOSPRAWNYCH	PLYTKI GRES	5,28m²
P.20	KOMUNIKACJA	PLYTKI GRES	3,63m²
P.21	PRZEDSIONEK	PLYTKI GRES	3,60m²
P.22	WC DAMSKI	PLYTKI GRES	9,17m²
			Σ 257,95m²

+0.000=353,35m n.p.m.

- UWAGI:
- PRZEJŚCIA PRZEZ ŚCIANY I STROPY DLA INSTALACJI WYKONAĆ ZGODNIE CZĘŚCIĄ INSTALACYJNĄ.
 - WYMIARY PODANE SĄ W CENTYMETRACH.
 - "S" - DRZWI Z SAMOZAMYKACZEM

ALMA
PROJEKT

41-260 SŁAWKÓW, ul. WRZOSOWA 35, tel./fax. (032) 2609479, kom. 693 120 172, e-mail: biuro@almaprojekt.pl
NIP: 629-177-13-42, REGON: 277727322, PKO SA O/KATOWICE 23 12404227 1111000048433439

PRACOWNIA ARCHITEKTONICZNO - URBANISTYCZNA
MGR INŻ. ARCH. MACIEJ KOLESIŃSKI

TYTUŁ OPRACOWANIA, LOKALIZACJA PROJEKT WYKONAWCZY
REWITALIZACJA WIELOFUNKCYJNEGO KOMPLEKSU SPORTOWO - REKREACYJNEGO W USTRONIU
BUDYNEK ZAPLECZA STADIONU
ARCHITEKTURA, ARANŻACJA
USTRÓŃ, UL. SPOROTWA 5, NR EW. DZIAŁEK WG CZĘŚCI OPISOWEJ

INWESTOR
MIASTO USTRÓŃ
ul. RYNEK 1
43-450 USTRÓŃ

TREŚĆ RYSUNKU
RZUT PARTERU

PROJEKTANT
mgr inż. arch. ALICJA NOWAK - KOLESIŃSKA
upr. architektoniczne nr 198/2001, czł. Śląskiej Okręgowej Izby Architektów nr SL-1191

DATA
12.2015

PODPIS

WYKONAŁ
mgr inż. MICHAŁ KOLESIŃSKI

UMOWA NR
ZP.272.3.49.2015

KIEROWNIK ZESPOŁU PROJEKTOWEGO
mgr inż. arch. MACIEJ KOLESIŃSKI
upr. architektoniczne nr 190/2001, czł. Śląskiej Okręgowej Izby Architektów nr SL-0022

NR PROJEKTU
03/PW/15

NR RYSUNKU
PW-A-1

Załączone materiały stanowią własność firmy P.A.-U. ALMAPROJEKT. Ani umysłowe prawa własnościowe, ani dane, ani know-how, ani tajemnice interesu oraz licencja ich używania nie jest oddana za darmo pośrednio jak i bezpośrednio. Wszystkie informacje dotyczą wyłącznie adresata, przekazane w celu ich oceny, których to informacji nie wolno reprodukcować ani przekazywać osobom trzecim. Oprócz tego nie można ich wykorzystywać do produkcji lub innych celów albo też nawet upowszechniać kogoś do tego bez jednoznacznego, pisemnego zezwolenia firmy P.A.-U. ALMAPROJEKT. Przyjęcie tego dokumentu należy rozumieć jako przyjęcie powyżej wymienionych warunków.