


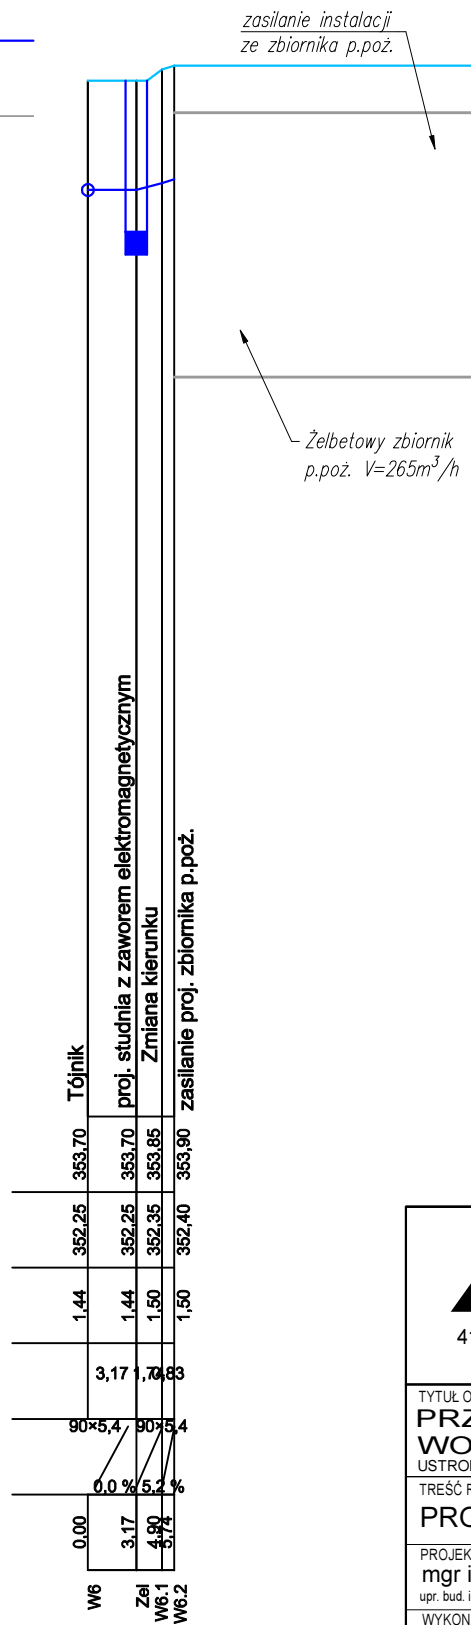

1. PRZEWOD WYKONYWAĆ Z MATERIAŁU PE100 SDR17 PN10
2. WSZELKIE ZMIANY KIERUNKU WYKONYWAĆ PRZY UDZIAŁE KSZTAŁTEK SYSTEMOWYCH WYKONANYCH Z MATERIAŁU PE100 SDR17 PN10
3. PRZED HYDRANTAMI MONTOWAĆ ZASUWY ODCINAJĄCE
4. HYDRANTY PROJEKTUJE SIĘ JAKO NADZIEMNE DN80
O WYDAJNOŚCI 10l/s
5. RUROCIĄG UŁOŻYĆ NA WARSTWIE GR. 30cm PODSYPKI PIASKOWEJ
6. RUROCIĄG OBSYPAC WARSTWĄ GR. 30cm OBDSPYKI PIASKOWEJ
7. PODSYPKĘ ORAZ OBDSPKĘ WYKONAĆ Z PIASKU BUDOWLANEGO I GATUNKU
8. NA WYSOKOŚCI 30cm NAD STROPEM RURY ROZCIĄGNĄĆ TAŚMĘ PVC
LOKALIZACYJNO-OSTRZEGAWCZĄ SZEROKOŚCI 20 mm KOLORU NIEBIESKIEGO
Z ZATOPIONĄ WKŁADKĄ METALOWĄ
9. ZASUWY ZABUDOWYWAĆ ZE SKRZYNKAMI LICZNIKOWYMI Z TRZPIENIEM
W OBUKŁADKACH TELESKOPICZNYCH
10. PRZEJŚCIA PRZEZ PRZEGRODY BYUDOWLANE WYKONYWAĆ JAKO SZCZELNE
W RURACH OSŁONOWYCH

	PRACOWNIA ARCHYTEKTONICZNA - URBANISTYCZNA MGR INŻ. ARCH. MACIEJ KOLESINKI	
	41-260 SŁAWKÓW, ul. WRZOSOWA 35, tel./fax. (032) 2609479, kom. 693 120 172, e-mail: biuro@almaprojekt.pl NIP: 629-177-13-42, REGON: 277727322, PKO SA O/KATOWICE 23 12404227 111000048433439	
TYTUŁ: OPRACOWANIA LOKALIZACJA PROJEKT WYKONAWCZY PRZYŁĄCZA I ZEWNĘTRZNE INSTALACJE WODNO – KANALIZACYJNE USTRON, UL. SPOROTWA 5, NR EW. DZIAŁEK WG CZĘŚCI OPOSZEWJ		INWESTOR MIASTO USTRON UL. RYNEK 1 43-450 USTRON
TREŚĆ RYSUNKU PROFIL WODOCIĄGU CZ. 1		SKALA 1:100/500
PROJEKTANT mgr inż. GRZEGORZ GOLIŃSKI upr. bud. inst.-san. nr SLK3726/PWSN11, cz. Skłaskiej Okręgowej Izby Inż. Bud. nr SLKIS/370611	DATA 12.2015	PODPIS
WYKONAŁ mgr inż. LESZEK SURMICKI		UMOWA NR 2P.27.2.3.49.2015 NR PROJEKTU 02/PW/15 NR RYSUNKU NR-PWK-8
KIEROWNIK ZESPÓŁU PROJEKTOWEGO mgr inż. arch. MACIEJ KOLESINKI upr. architektoniczne nr 1902001, cz. Skłaskiej Okręgowej Izby Architektów nr SL-0022		
Załączane materiały stanowią własność firmy P.A.U. - ALMAPROJEKT. Ani umowa, prawa własnościowe, ani dane, ani know-how, ani tajemnice interesu oraz licencja ich używania nie jest oddzielna, zarówno pod względem ich legalności. Wszystkie informacje dotyczą wyłącznie adresata, przekazane w celu ich oceny, których by informacji nie wolno reprodukować ani przekazywać osobom trzecim. Oprócz tego nie można ich wykorzystywać do produkcji lub innych celów albo też nawet upowsznaczać kogół do tego bez jednoznacznego, pisemnego zezwolenia firmy P. A. U. - ALMAPROJEKT. Przyjęcie tego dokumentu należy rozumieć jako przyjęcie powyżej wymienionych warunków.		