


1. Rura PE100 SDR17 \varnothing 90
2. Przejście szczelne przez ścianę betonową dla rury \varnothing 90 PE100, SDR17;
3. Zasuwa z żeliwa sferoidalnego z króćcem PE do zgrzewania i kołnierzem DN80, PE100, SDR17;
4. Zwężka stalowa DN80/DN40 + kołnierz do rur stalowych z zabezpieczeniem przed przesunięciem DN80;
5. Rura stalowa ocynkowana bez szwu do gwintowania DN40, L=120mm
6. Wodomierz DN40;
7. Rura stalowa ocynkowana bez szwu do gwintowania DN40, L=80
8. Łącznik amortyzacyjny z gwintem DN40, PN16;
9. Zawór odcinający DN40;
11. Zawór antyskażeniowy typ BA DN40;
12. Stopnie złazowe dla studni rewizyjnych, wbudowane mijankowo;
13. Właz żeliwny \varnothing 825, klasa obciążenia B125;
14. Typowa studnia z prefabrykowanych kregów żelbetowych \varnothing 2,5m;

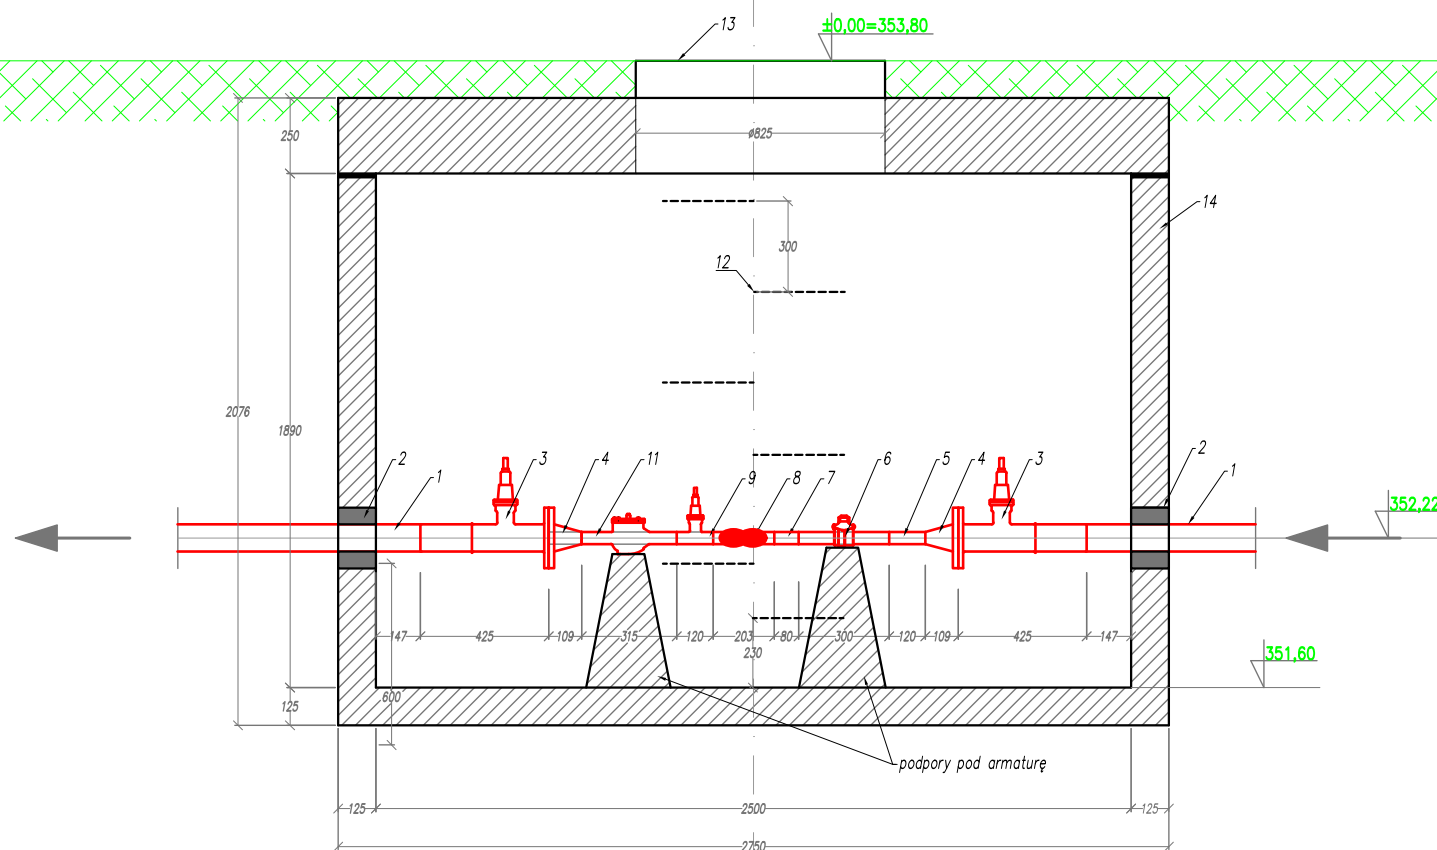

ALMA PROJEKT 41-260 SŁAWKÓW, ul. WRZOSOWA 35, tel./fax. (032) 2609479, kom. 693 120 172, e-mail: biuro@almaprojekt.pl NIP: 629-177-13-42, REGON: 277727322, PKO SA O/KATOWICE 23 12404227 1111000048433439		PRACOWNIA ARCHITEKTONICZNO - URBANISTYCZNA MGR INŻ. ARCH. MACIEJ KOLESIŃKI	
		TYTUŁ OPRACOWANIA, LOKALIZACJA PROJEKT WYKONAWCZY PRZYŁĄCZA I ZEWNĘTRZNE INSTALACJE WODNO – KANALIZACYJNE USTROŃ, UL. SPOROTWA 5, NR EW. DZIAŁEK WG CZĘŚCI OPISOWEJ	
INWESTOR MIASTO USTROŃ ul. RYNEK 1 43-450 USTROŃ		SKALA 1:25	
TREŚĆ RYSUNKU STUDNIA WODOMIERZOWA		UMOWA NR ZP.272.3.49.2015	
PROJEKTANT mgr inż. GRZEGORZ GOLIŃSKI upr. bud. inst.-san. nr SLK3726/PWOS/11, czł. Śląskiej Okręgowej Izby Inż. Bud. nr SLK/IS/7306/11	DATA 12.2015	PODPIS _____	NR PROJEKTU 02/PW/15
WYKONAŁ mgr inż. LESZEK SURMICKI		_____	NR RYSUNKU PW-PWK-4
KIEROWNIK ZESPOŁU PROJEKTOWEGO mgr inż. arch. MACIEJ KOLESIŃSKI upr. architektoniczne nr 190/2001, czł. Śląskiej Okręgowej Izby Architektów nr SL-0022			
Załączone materiały stanowią własność firmy P.A.-U. ALMAPROJEKT. Ani umysłowe prawa własnościowe, ani dane, ani know-how, ani tajemnice interesu oraz licencja ich używania nie jest odstąpiona zarówno pośrednio jak i bezpośrednio. Wszystkie informacje dotyczą wyłącznie adresata, przekazane w celu ich oceny, których to informacji nie wolno reprodukcować ani przekazywać osobom trzecim. Oprócz tego nie można ich wykorzystywać do produkcji lub innych celów albo też nawet upoważniać kogoś do tego bez jednoznacznego, pisemnego zezwolenia firmy P. A.-U. ALMAPROJEKT. Przyjęcie tego dokumentu należy rozumieć jako przyjęcie powyższej wymienionych warunków.			