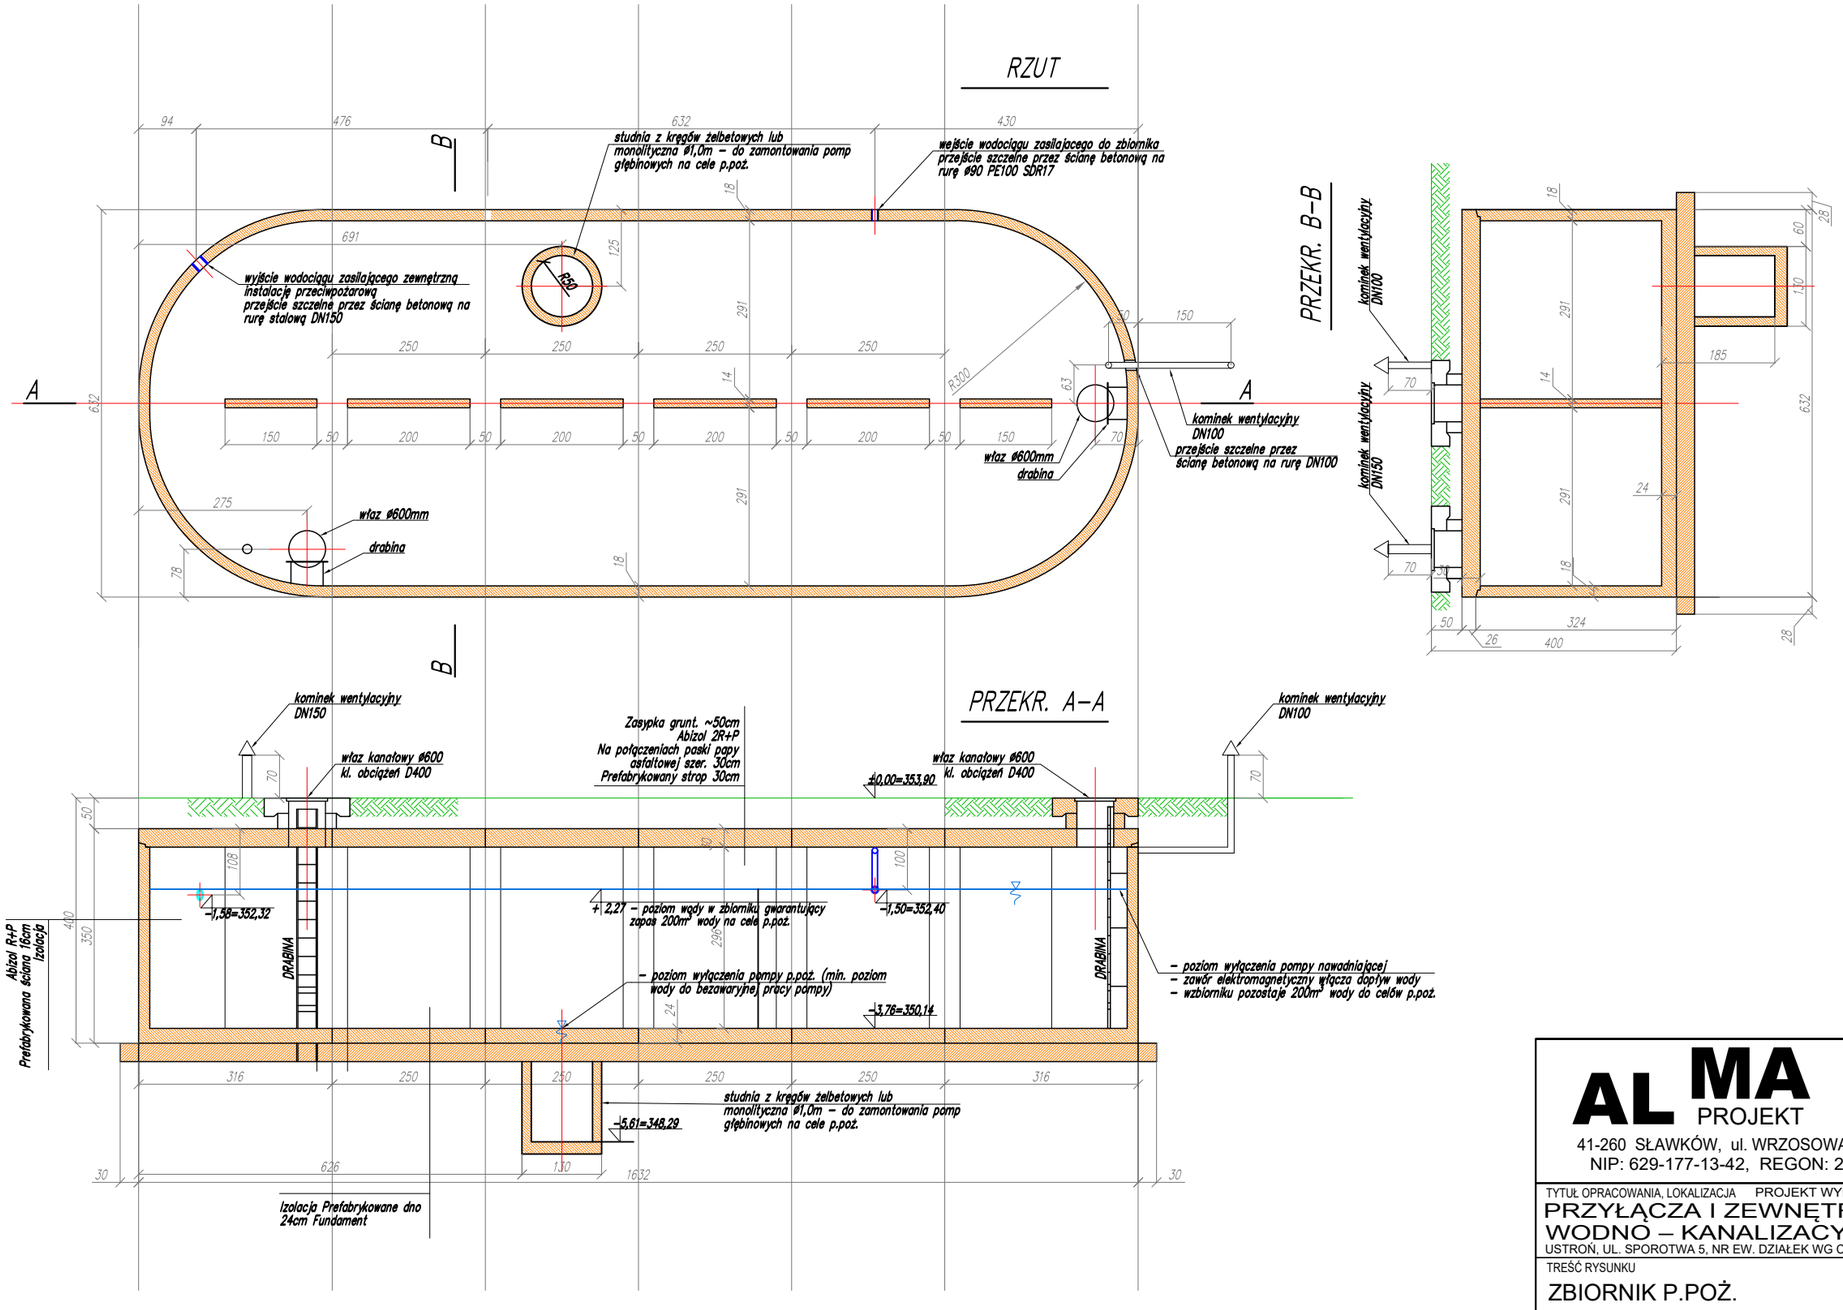


*Uwagi:*

*1. Teren nad zbiornikiem jest zróżnicowany, minimalne przekrycie zbiornika to 0,5m;*
*2. Poziomy wejścia rur wodociągowych do zbiornika podano względem poziomu ±0,00=353,90;*
*3. Wymiary niemianowane podano w [cm], średnice otworów w [mm];*
*4. Zbiornik po zamontowaniu obsypać grubym piaskiem lub pospółką równomiernie na całym obwodzie zagęszczać grunt warstwami;*
*5. Zbiornik należy właściwie oznaczyć i zabezpieczyć przed dostępem osób nieupoważnionych;*
*6. Zbiornik należy wyposażyć we włazy kanałowe klasy D400, drabiny złazowe oraz kominki wentylacyjne ze stali nierdzewnej;*
*7. Włazy osadzić na pierścieniach odciążających;*
*8. Obciążenie: dopuszcza się ruch pojazdów o masie do 30,0t (kl. "C" wg PN–85/S–10030);*
*9. Na cele nawadniania boiska zaprojektowano zabudowę pomp głębinowych w ułożeniu poziomym z płaszczami chłodzącymi, w razie doboru innego typu pomp należy zweryfikować poziomy wody w zbiorniku oraz dobór samego zbiornika p.poż. (objętość);*
*10. Na cele p.poż. zaprojektowano zabudowę pomp głębinowych w ułożeniu pionowym z płaszczami chłodzącymi, w studni ø1,0m. W razie zastosowania innego typu pomp należy zweryfikowac poziomy wody w zbiorniku oraz dobór samego zbiornika.*
*11. W okresie zimowym należy sprawdzać czy rury wywiewne ze zbiornika nie są przykryte śniegiem, w razie potrzeby należy usunąć śnieg.*
*12. Studnia ø1,0m, w której zabudowane zostaną pompy głębinowe na cele p.poż. musi być wypełniona wodą stale.*


ALMA PROJEKT
PRACOWNIA ARCHITEKTONICZNO - URBANISTYCZNA
MGR INŻ. ARCH. MACIEJ KOLESIŃKI
41-260 SŁAWKÓW, ul. WRZOSOWA 35, tel./fax. (032) 2609479, kom. 693 120 172, e-mail: biuro@almaprojekt.pl
NIP: 629-177-13-42, REGON: 277727322, PKO SA O/KATOWICE 23 12404227 1111000048433439


TYTUŁ OPRACOWANIA, LOKALIZACJA — PROJEKT WYKONAWCZY
**PRZYŁĄCZA I ZEWNĘTRZNE INSTALACJE WODNO – KANALIZACYJNE**
USTROŃ, UL. SPOROTWA 5, NR EW. DZIAŁEK WG CZĘŚCI OPISOWEJ

INWESTOR: MIASTO USTROŃ, ul. RYNEK 1, 43-450 USTROŃ

TREŚĆ RYSUNKU: ZBIORNIK P.POŻ.

SKALA: 1:100

| | | | |
|---|---|---|---|
| PROJEKTANT: mgr inż. GRZEGORZ GOLIŃSKI, upr. bud. inst.-san. nr SLK3726/PWOS/11, czł. Śląskiej Okręgowej Izby Inż. Bud. nr SLK/IS/7306/11 | DATA | PODPIS | UMOWA NR: ZP.272.3.49.2015 |
| WYKONAŁ: mgr inż. LESZEK SURMICKI | 12.2015 | | NR PROJEKTU: 02/PW/15 |
| KIEROWNIK ZESPOŁU PROJEKTOWEGO: mgr inż. arch. MACIEJ KOLESIŃSKI, upr. architektoniczne nr 190/2001, czł. Śląskiej Okręgowej Izby Architektów nr SL-0022 | | | NR RYSUNKU: PW-PWK-2 |


Załączone materiały stanowią własność firmy P.A.-U. ALMAPROJEKT. Ani umysłowe prawa własnościowe, ani dane, ani know-how, ani tajemnice interesu oraz licencja ich używania nie jest odstąpiona zarówno pośrednio jak i bezpośrednio. Wszystkie informacje dotyczą wyłącznie adresata, przekazane w celu ich oceny, których to informacji nie wolno reprodukować ani przekazywać osobom trzecim. Oprócz tego nie można ich wykorzystywać do produkcji lub innych celów albo też nawet upoważniać kogoś do tego bez jednoznacznego, pisemnego zezwolenia firmy P. A.-U. ALMAPROJEKT. Przyjęcie tego dokumentu należy rozumieć jako przyjęcie powyżej wymienionych warunków.