


TYPOWY PRZEKRÓJ PRZEZ CHODNIK O NAWIERZCHNI Z KOSTKI BETONOWEJ gr. 6cm

SKALA 1:10

CHODNIK

betonowa kostka brukowa gr. 6cm
podsyпка cementowo-piaskowa (piasek o frakcji ziaren do 2mm) - gr. 3cm
podbudowa z tłucznia (frakcja ziaren od 0 do 31,5mm) - gr. 15cm
warstwa odsączająca - piasek o frakcji ziaren do 2mm - gr.10cm
grunt rodzimy

OBRZEŻE BETONOWE 8x30cm

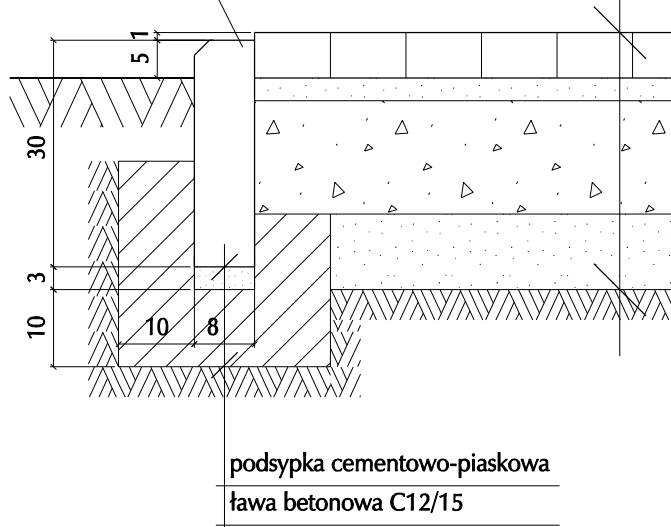

UWAGA: wymiary podano w cm.

ALMA
PROJEKT

PRACOWNIA ARCHITEKTONICZNO - URBANISTYCZNA
MGR INŻ. ARCH. MACIEJ KOLESIŃSKI

41-260 SŁAWKÓW, ul. WRZOSOWA 35, tel./fax. (032) 2609479, kom. 693 120 172, e-mail: biuro@almaprojekt.pl
NIP: 629-177-13-42, REGON: 277727322, PKO SA O/KATOWICE 23 12404227 1111000048433439

TYTUŁ OPRACOWANIA, LOKALIZACJA PROJEKT WYKONAWCZY REWITALIZACJA WIELOFUNKCYJNEGO KOMPLEKSU SPORTOWO - REKREACYJNEGO W USTRONI ZAGOSPODAROWANIE TERENU WRAZ Z CZĘŚCIĄ DROGOWĄ I ORGANIZACJĄ RUCHU USTROŃ, UL. SPOROTWA 5, NR EW. DZIAŁEK WG CZĘŚCI OPISOWEJ			INWESTOR MIASTO USTRÓŃ ul. RYNEK 1 43-450 USTRÓŃ	
TREŚĆ RYSUNKU TYPOWY PRZEKRÓJ PRZEZ CHODNIK O NAWIERZCHNI Z KOSTKI BETONOWEJ gr. 6cm			SKALA 1:10	
PROJEKTANT mgr inż. arch. ALICJA NOWAK - KOLESIŃSKA upr. architektoniczne nr 198/2001, czł. Śląskiej Okręgowej Izby Architektów nr SL-1191	DATA 12.2015	PODPIS _____ _____ _____	UMOWA NR ZP.272.3.49.2015	
WYKONAŁ mgr inż. MATEUSZ BŁASIAK			NR PROJEKTU 01/PW/15	
KIEROWNIK ZESPOŁU PROJEKTOWEGO mgr inż. arch. MACIEJ KOLESIŃSKI upr. architektoniczne nr 190/2001, czł. Śląskiej Okręgowej Izby Architektów nr SL-0022			NR RYSUNKU PW-ZTD-2.2	
Załączone materiały stanowią własność firmy P.A.-U. ALMAPROJEKT. Ani umysłowe prawa własnościowe, ani dane, ani know-how, ani tajemnice interesu oraz licencja ich używania nie jest odstąpiona zarówno pośrednio jak i bezpośrednio. Wszystkie informacje dotyczą wyłącznie adresata, przekazane w celu ich oceny, których to informacji nie wolno reprodukować ani przekazywać osobom trzecim. Oprócz tego nie można ich wykorzystywać do produkcji lub innych celów albo też nawet upoważniać kogoś do tego bez jednoznacznego, pisemnego zezwolenia firmy P.A.-U. ALMAPROJEKT. Przyjęcie tego dokumentu należy rozumieć jako przyjęcie powyżej wymienionych warunków				