


TYPOWY PRZEKRÓJ PRZEZ DROGĘ WEWNĘTRZNĄ, PARKING, PLAC O NAWIERZCHNI Z KOSTKI BETONOWEJ gr. 8cm SKALA 1:10

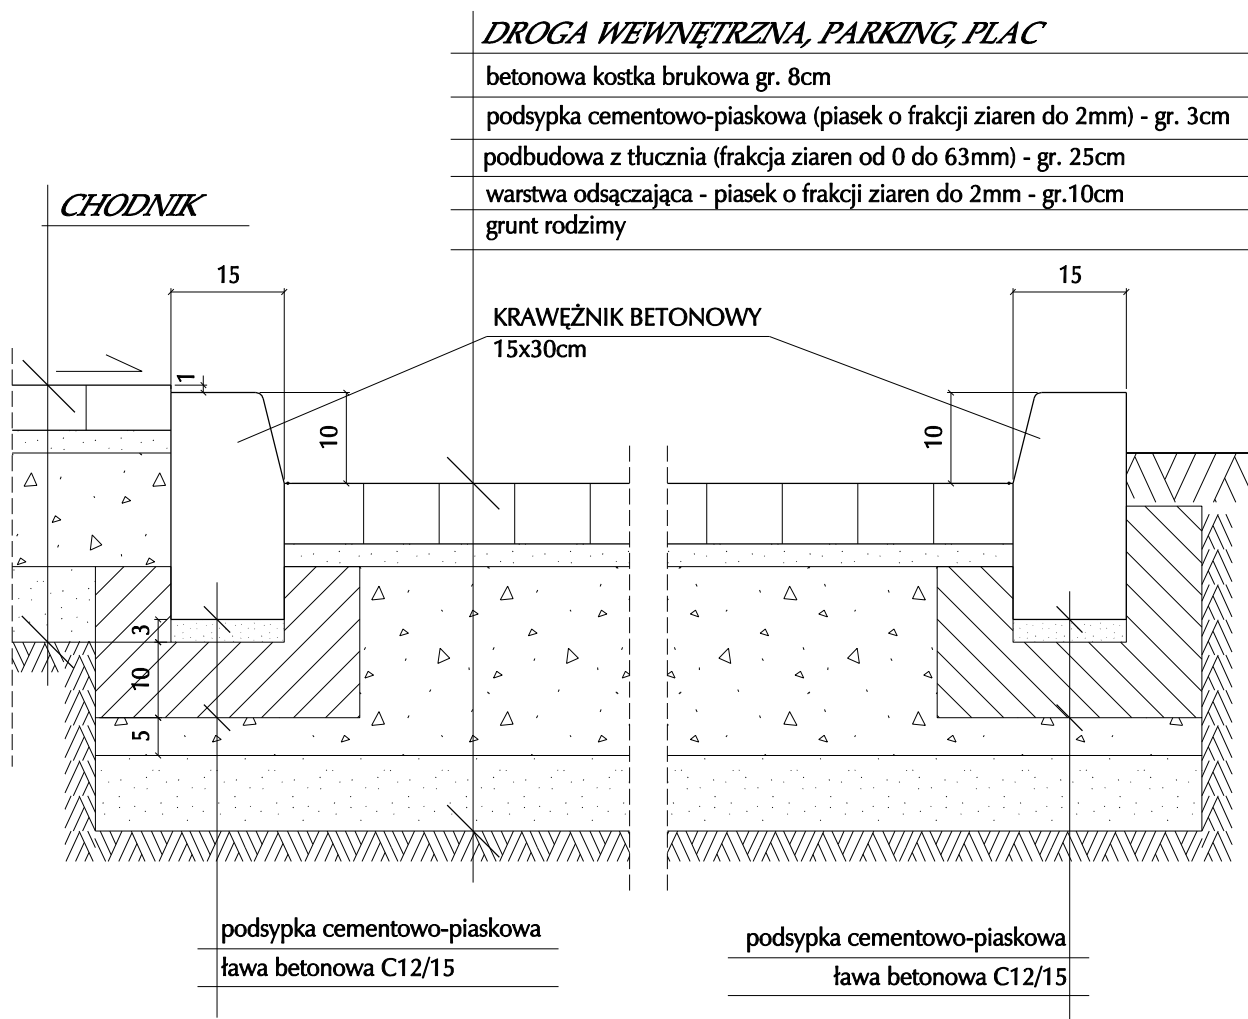

UWAGA: wymiary podano w cm.

ALMA PROJEKT		PRACOWNIA ARCHITEKTONICZNO - URBANISTYCZNA MGR INŻ. ARCH. MACIEJ KOLESIŃSKI	
41-260 SŁAWKÓW, ul. WRZOSOWA 35, tel./fax. (032) 2609479, kom. 693 120 172, e-mail: biuro@almaprojekt.pl NIP: 629-177-13-42, REGON: 277727322, PKO SA O/KATOWICE 23 12404227 1111000048433439			
TYTUŁ OPRACOWANIA, LOKALIZACJA PROJEKT WYKONAWCZY REWITALIZACJA WIELOFUNKCYJNEGO KOMPLEKSU SPORTOWO - REKREACYJNEGO W USTRONI ZAGOSPODAROWANIE TERENU WRAZ Z CZĘŚCIĄ DROGOWĄ I ORGANIZACJĄ RUCHU USTRÓŃ, UL. SPOROTWA 5, NR EW. DZIAŁEK WG CZĘŚCI OPISOWEJ			INWESTOR MIASTO USTRÓŃ ul. RYNEK 1 43-450 USTRÓŃ
TREŚĆ RYSUNKU TYPOWY PRZEKRÓJ PRZEZ DROGĘ WEWNĘTRZNĄ, PARKING, PLAC O NAWIERZCHNI Z KOSTKI BETONOWEJ gr. 8cm			SKALA 1:10
PROJEKTANT mgr inż. arch. ALICJA NOWAK - KOLESIŃSKA upr. architektoniczne nr 198/2001, cz. Śląskiej Okręgowej Izby Architektów nr SL-1191	DATA 12.2015	PODPIS _____ _____ _____	UMOWA NR ZP.272.3.49.2015 NR PROJEKTU 01/PW/15 NR RYSUNKU PW-ZTD-2.1
WYKONAŁ mgr inż. MATEUSZ BŁASIAK			
KIEROWNIK ZESPOŁU PROJEKTOWEGO mgr inż. arch. MACIEJ KOLESIŃSKI upr. architektoniczne nr 190/2001, cz. Śląskiej Okręgowej Izby Architektów nr SL-0022			
Załączone materiały stanowią własność firmy P.A.-U. ALMAPROJEKT. Ani umysłowe prawa własnościowe, ani dane, ani know-how, ani tajemnice interesu oraz licencja ich używania nie jest odstąpiona zarówno pośrednio jak i bezpośrednio. Wszystkie informacje dotyczą wyłącznie adresata, przekazane w celu ich oceny, których to informacji nie wolno reprodukcować ani przekazywać osobom trzecim. Oprócz tego nie można ich wykorzystywać do produkcji lub innych celów albo też nawet upoważniać kogoś do tego bez jednoznacznego, pisemnego zezwolenia firmy P.A.-U. ALMAPROJEKT. Przyjęcie tego dokumentu należy rozumieć jako przyjęcie powyżej wymienionych warunków.			