



RZUT FUNDAMENTÓW

SKALA 1:100

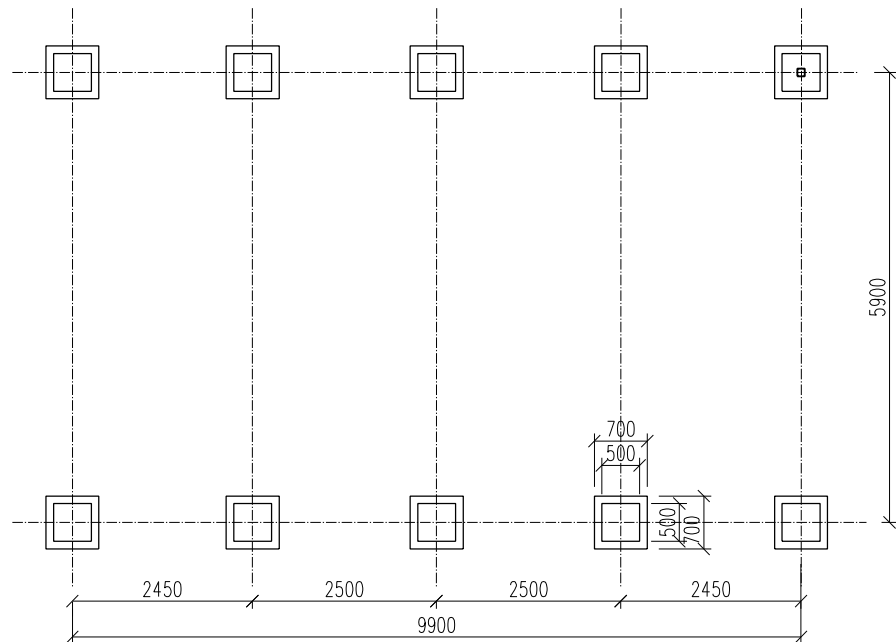


ELEWACJE

SKALA 1:100

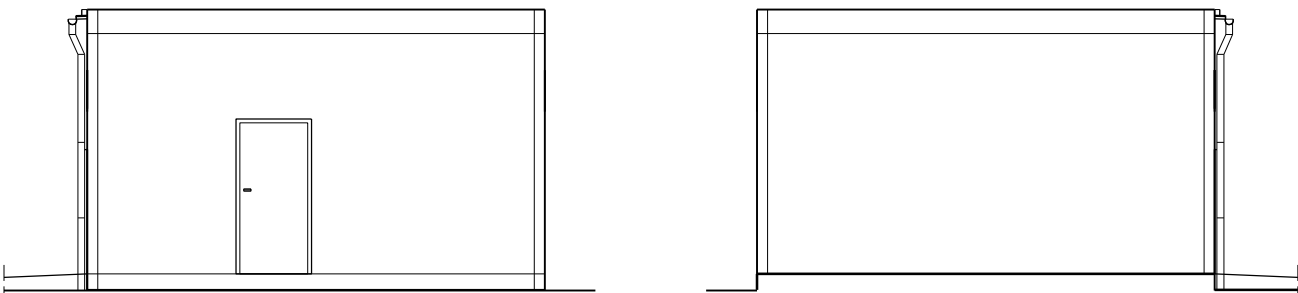


EL. BOCZNA 1

EL. BOCZNA 2

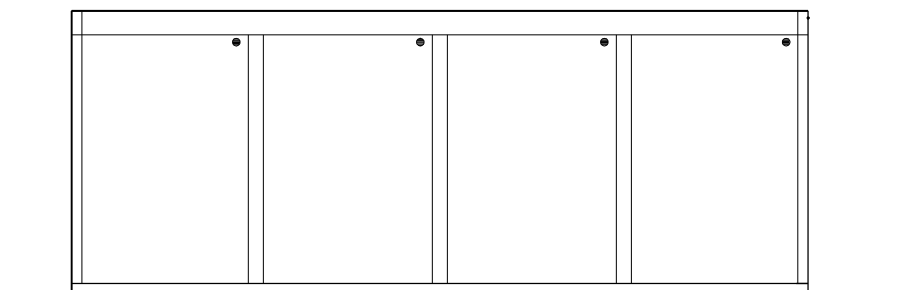


EL. TYLNA

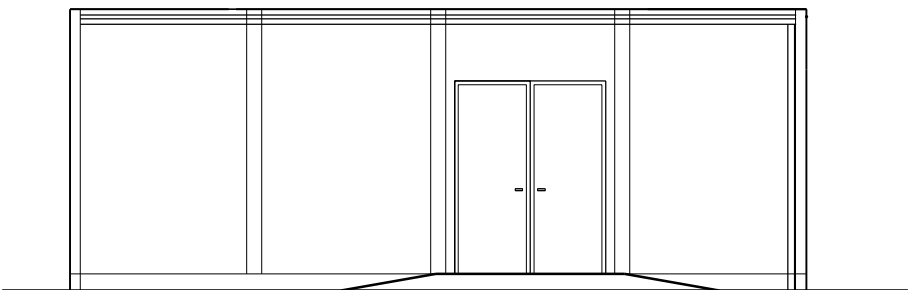

EL. FRONTOWA


RZUT PRZYZIEMIA

SKALA 1:100

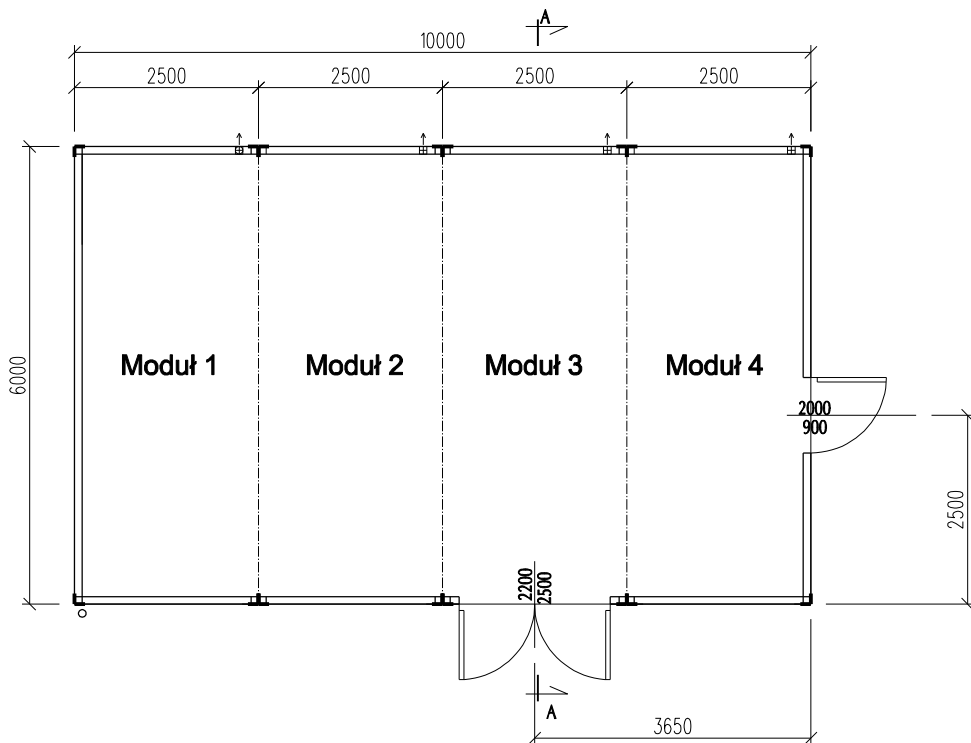

PRZEKRÓJ A-A

SKALA 1:100

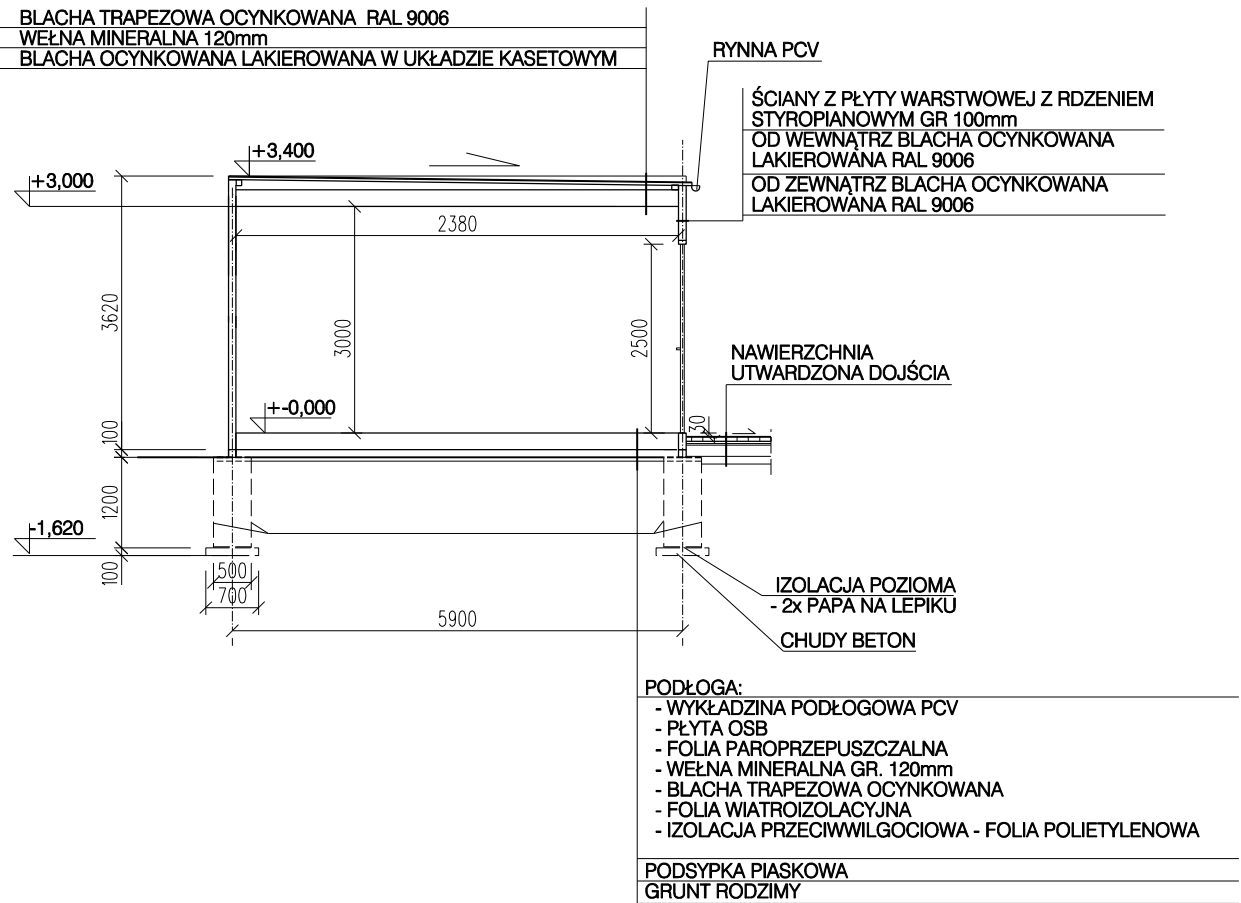

KONTENER MAGAZYNOWY
- RYSUNEK ZESTAWCZY

+0.000=353.12m n.p.m.

ALMA PROJEKT		PRACOWNIA ARCHITEKTONICZNO - URBANISTYCZNA MGR INŻ. ARCH. MACIEJ KOLESIŃSKI	
41-260 SŁAWKÓW, ul. WRZOSOWA 35, tel./fax: (032) 2609479, kom. 693 120 172, e-mail: biuro@almaprojekt.pl NIP: 629-177-13-42, REGON: 277727322, PKO SA O/KATOWICE 23 12404227 1111000048433439			
TYTUŁ OPRACOWANIA, LOKALIZACJA PROJEKT WYKONAWCZY REWITALIZACJA WIELOFUNKCYJNEGO KOMPLEKSU SPORTOWO - REKREACYJNEGO W USTRONI ZAGOSPODAROWANIE TERENU WRAZ Z CZĘŚCIĄ DROGOWĄ I ORGANIZACJĄ RUCHU		INWESTOR MIASTO USTRON ul. RYNEK 1 43-450 USTRON	
USTRON, UL. SPORTOWA 5, NR EW. DZIAŁEK WG CZĘŚCI OPISOWEJ			
TREŚĆ RYSUNKU KONTENER MAGAZYNOWY - RYSUNEK ZESTAWCZY		SKALA 1:100	
PROJEKTANT mgr inż. arch. ALICJA NOWAK - KOLESIŃSKA upr. architektoniczne nr 1902001, cz. Śląskiej Okręgowej Izby Architektów nr SL-1191		DATA 12.2015	UMOWA NR ZP.272.3.49.2015
KIEROWNIK ZESPOŁU PROJEKTOWEGO mgr inż. arch. MACIEJ KOLESIŃSKI upr. architektoniczne nr 1902001, cz. Śląskiej Okręgowej Izby Architektów nr SL-0022		PODPIS	NR PROJEKTU 01/PW/15
			NR RYSUNKU PW-ZTA-10
Załączone materiały stanowią własność firmy P.A.-U. ALMAPROJEKT. Ani umysłowe prawa własnościowe, ani dane, ani know-how, ani tajemnice interesu oraz korespondencja ich używania nie jest obsługiwana zarobkowo. Wszystkie informacje dotyczące wyłączenia adresata, przekazane w celu ich oszuty, których to informacji nie wolno reprodukcować ani przekazywać osobom trzecim. Oprócz tego nie można ich wykorzystywać do produkcji lub innych celów albo też nawet upowszechniać kogoś do tego bez jednoznacznej, pisemnej zgody firmy P.A.-U. ALMAPROJEKT. Przyjęcie tego dokumentu należy rozumieć jako przyjęcie powyższych warunków.			