


SYSTEMOWE ZEWNĘTRZNE OGRODZENIE STALOWE WYS. 2m

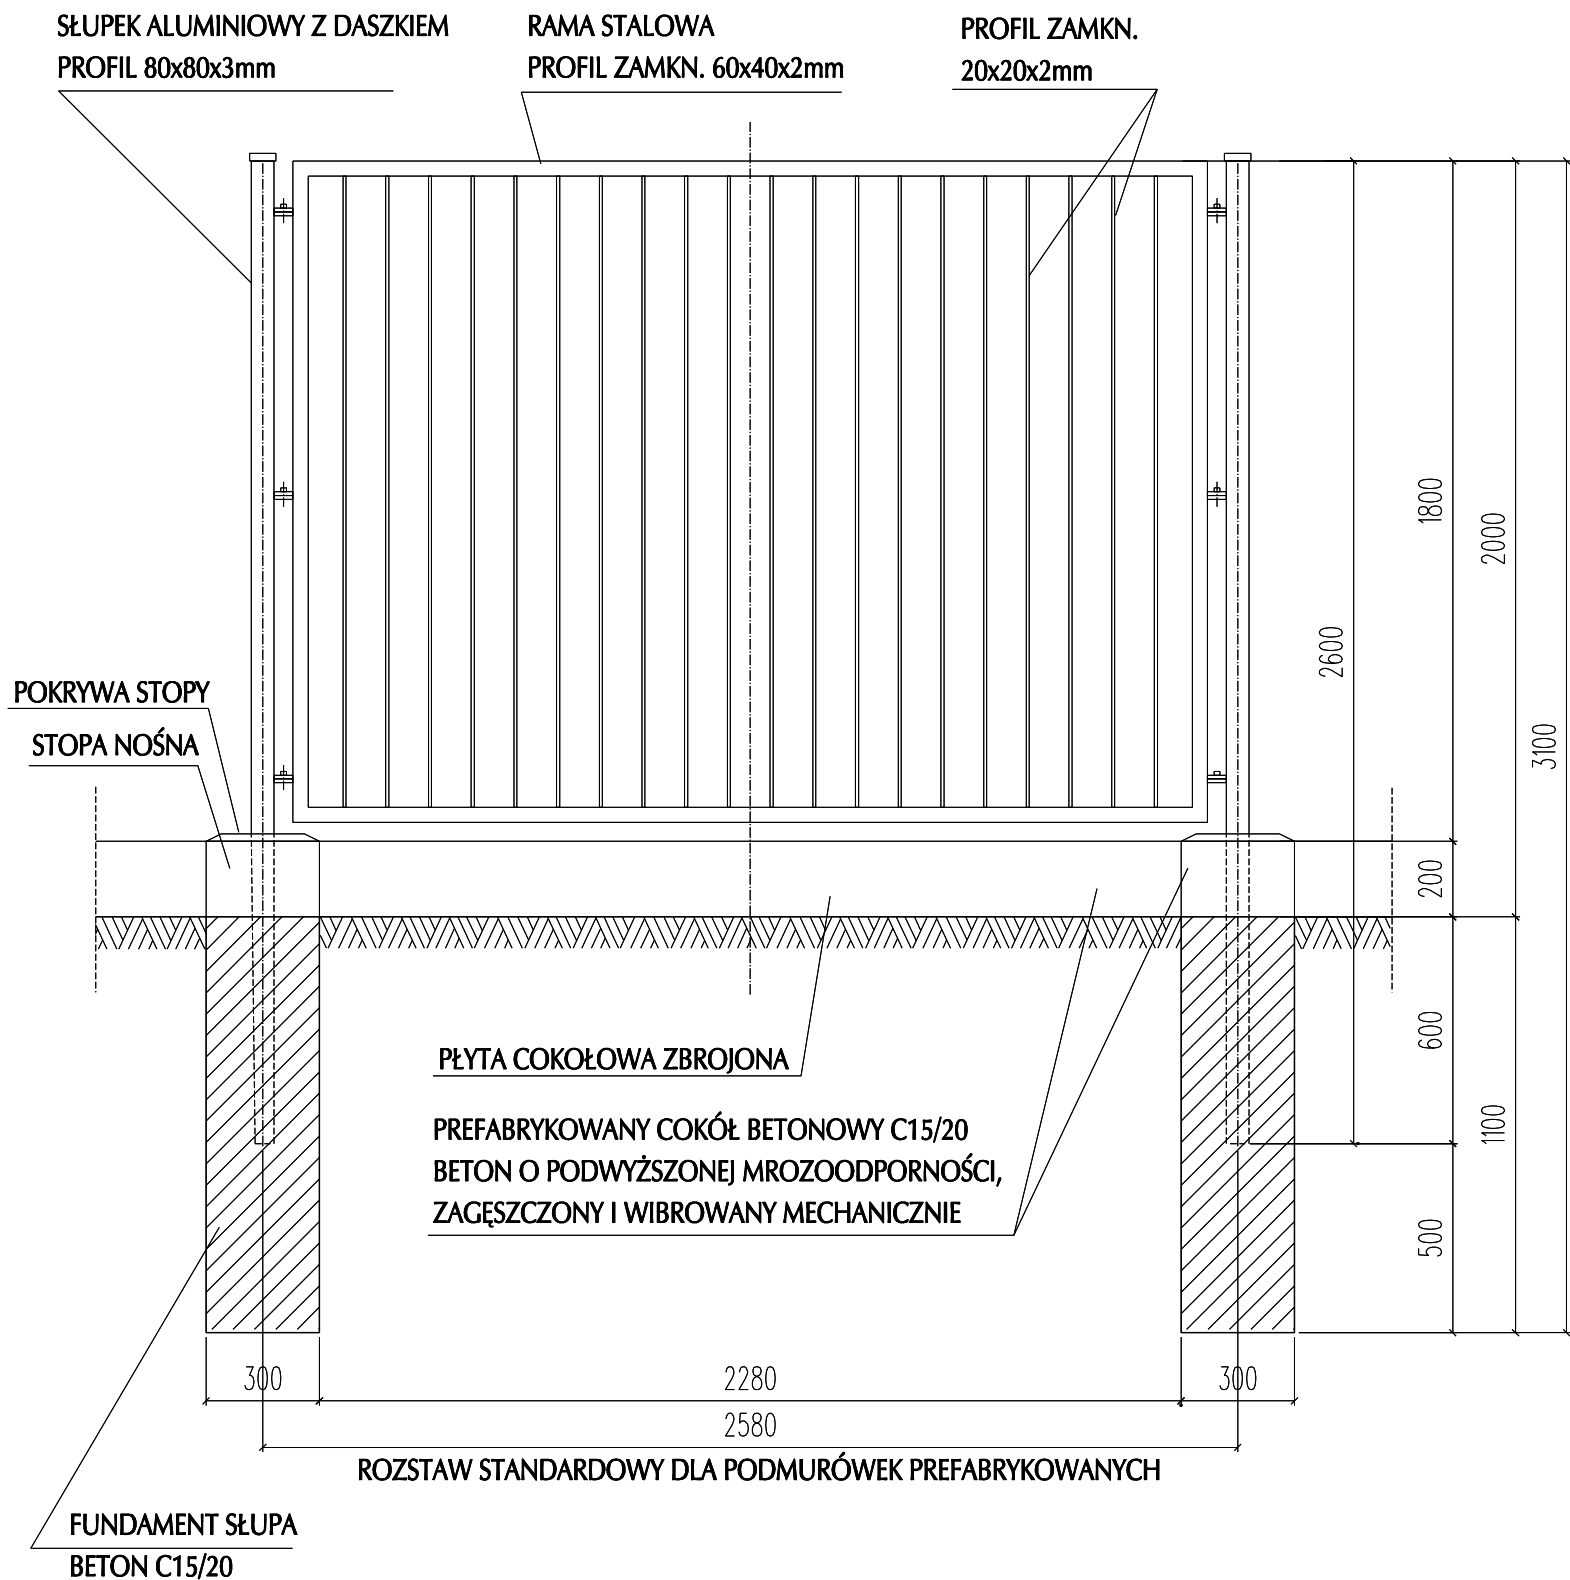

- UWAGA:
- SŁUPKI ALUMINIOWE 80x80x3mm (KOLOR GRANATOWY)
DO BUDOWY NALEŻY WYKORZYSTAĆ SŁUPY ALUMINIOWE O DŁUGOŚCI 6m,
KTÓRE SĄ W POSIADANIU INWESTORA
 - PRZĘŚLA STALOWE O KONSTRUKCJI SPAWANEJ,
CYNKOWANE OGNIOWO ORAZ MALOWANE PROSZKOWO
(KOLOR GRANATOWY)
 - ELEMENTY COKOŁU NALEŻY W CZASIE MONTAŻU ZESPOLIĆ TRWALE
ELASTYCZNYM MROZOODPORNYM KLEJEM MONTAŻOWYM

UWAGA : WYMIARY PODANO W CENTYMETRACH

ALMA PROJEKT		PRACOWNIA ARCHITEKTONICZNO - URBANISTYCZNA MGR INŻ. ARCH. MACIEJ KOLESIŃSKI	
41-260 SŁAWKÓW, ul. WRZOSOWA 35, tel./fax. (032) 2609479, kom. 693 120 172, e-mail: biuro@almaprojekt.pl NIP: 629-177-13-42, REGON: 277727322, PKO SA O/KATOWICE 23 12404227 1111000048433439			
TYTUŁ OPRACOWANIA, LOKALIZACJA PROJEKT WYKONAWCZY REWITALIZACJA WIELOFUNKCYJNEGO KOMPLEKSU SPORTOWO - REKREACYJNEGO W USTRONI ZAGOSPODAROWANIE TERENU WRAZ Z CZĘŚCIĄ DROGOWĄ I ORGANIZACJĄ RUCHU USTROŃ, UL. SPOROTWA 5, NR EW. DZIAŁEK WG CZĘŚCI OPISOWEJ		INWESTOR MIASTO USTRÓŃ ul. RYNEK 1 43-450 USTRÓŃ	
TREŚĆ RYSUNKU SYSTEMOWE ZEWNĘTRZNE OGRODZENIE STALOWE WYS. 2m		SKALA 1:20	
PROJEKTANT mgr inż. arch. ALICJA NOWAK - KOLESIŃSKA upr. architektoniczne nr 198/2001, czł. Śląskiej Okręgowej Izby Architektów nr SL-1191		DATA 12.2015	UMOWA NR 2P.272.3.49.2015
KIEROWNIK ZESPOŁU PROJEKTOWEGO mgr inż. arch. MACIEJ KOLESIŃSKI upr. architektoniczne nr 190/2001, czł. Śląskiej Okręgowej Izby Architektów nr SL-0022			NR PROJEKTU 01/PW/15
			NR RYSUNKU PW-ZTA-9
Załączone materiały stanowią własność firmy P.A.-U. ALMAPROJEKT. Ani umysłowe prawa własnościowe, ani dane, ani know-how, ani tajemnice interesu oraz licencja ich używania nie jest oddana za darmo pośrednio jak i bezpośrednio. Wszystkie informacje dotyczą wyłącznie adresata, przekazane w celu ich oceny, których to informacji nie wolno reprodukcować ani przekazywać osobom trzecim. Oprócz tego nie można ich wykorzystywać do produkcji lub innych celów albo też nawet upowszechniać kogoś do tego bez jednoznacznego, pisemnego zezwolenia firmy P.A.-U. ALMAPROJEKT. Przyjęcie tego dokumentu należy rozumieć jako przyjęcie powyżej wymienionych warunków.			