


SYSTEMOWE OGRODZENIE STALOWE Z PANELI ZGRZEWANYCH WYS. 1,6m

SKALA 1:20

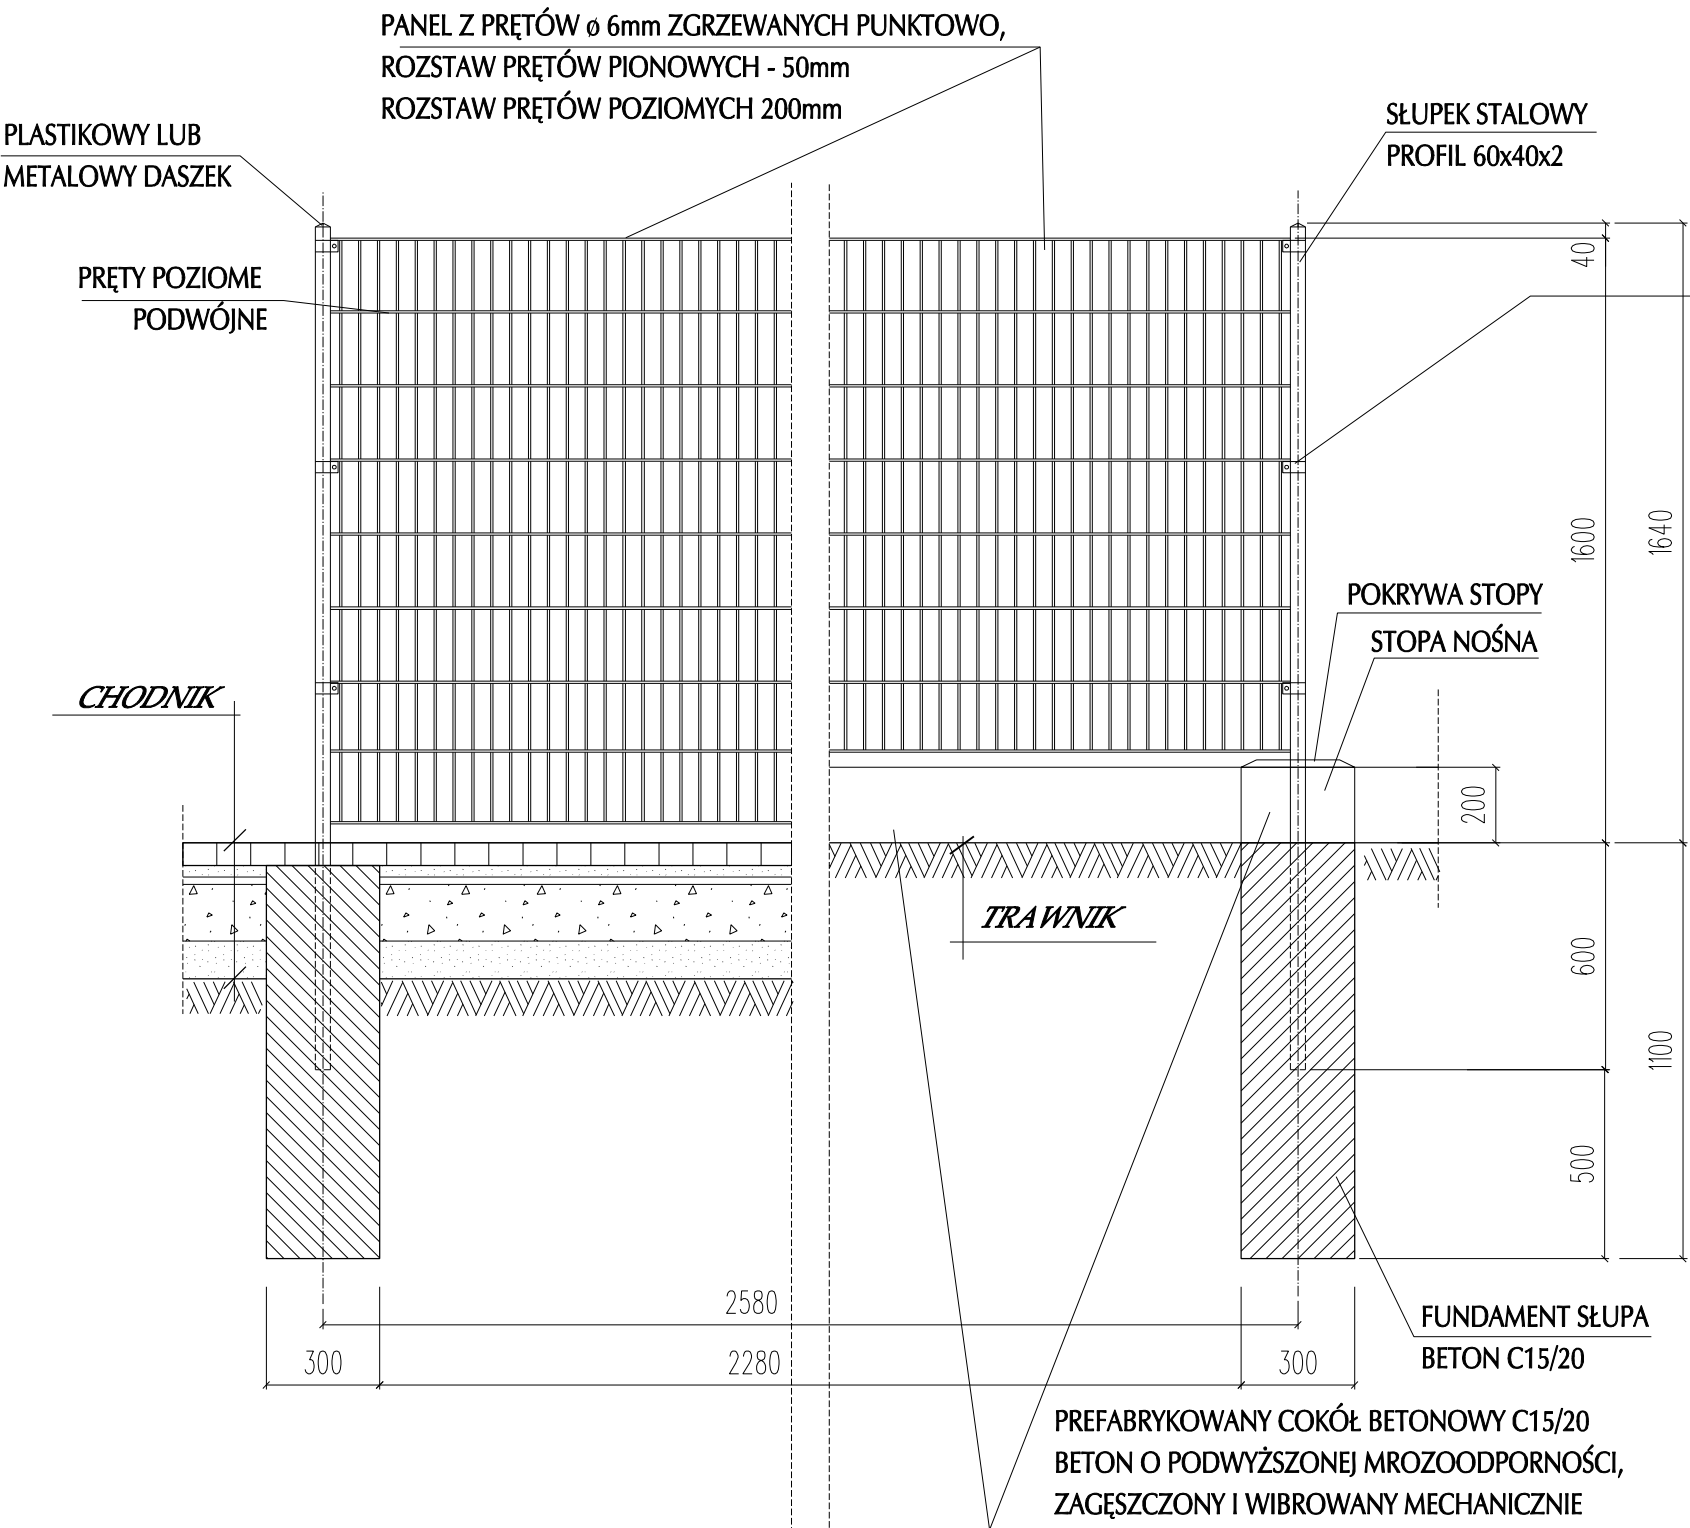

STRZEMIONA OCYNKOWANE
(LUB POWLEKANE)
ŁĄCZĄCE SĄSIADUJĄCE PRZESŁA

- UWAGA:
- SŁUPKI ORAZ PRZESŁA CYNKOWANE OGNIOWO ORAZ MALOWANE PROSZKOWO (KOLOR GRAFITOWY)
 - ELEMENTY COKOŁU NALEŻY W CZASIE MONTAŻU ZESPOLIĆ TRWALE ELASTYCZNYM MROZOODPORNYM KLEJEM MONTAŻOWYM

UWAGA : WYMIARY PODANO W CENTYMETRACH

ALMA PROJEKT		PRACOWNIA ARCHITEKTONICZNO - URBANISTYCZNA MGR INŻ. ARCH. MACIEJ KOLESIŃSKI	
41-260 SŁAWKÓW, ul. WRZOSOWA 35, tel./fax. (032) 2609479, kom. 693 120 172, e-mail: biuro@almaprojekt.pl NIP: 629-177-13-42, REGON: 277727322, PKO SA O/KATOWICE 23 12404227 1111000048433439		INWESTOR MIASTO USTRON' ul. RYNEK 1 43-450 USTRON'	
TYTUŁ OPRACOWANIA, LOKALIZACJA PROJEKT WYKONAWCZY REWITALIZACJA WIELOFUNKCYJNEGO KOMPLEKSU SPORTOWO - REKREACYJNEGO W USTRONIU ZAGOSPODAROWANIE TERENU WRAZ Z CZĘŚCIĄ DROGOWĄ I ORGANIZACJĄ RUCHU USTRON', UL. SPOROTWA 5, NR EW. DZIAŁEK WG CZĘŚCI OPISOWEJ		TREŚĆ RYSUNKU SYSTEMOWE OGRODZENIE STALOWE Z PANELI ZGRZEWANYCH WYS. 1,6m	
PROJEKTANT mgr inż. arch. ALICJA NOWAK - KOLESIŃSKA upr. architektoniczne nr 198/2001, czł. Śląskiej Okręgowej Izby Architektów nr SL-1191		DATA 12.2015	PODPIS _____
KIEROWNIK ZESPOŁU PROJEKTOWEGO mgr inż. arch. MACIEJ KOLESIŃSKI upr. architektoniczne nr 190/2001, czł. Śląskiej Okręgowej Izby Architektów nr SL-0022			UMOWA NR ZP.272.3.49.2015 NR PROJEKTU 01/PW/15 NR RYSUNKU PW-ZTA-8
Załączone materiały stanowią własność firmy P.A.-U. ALMAPROJEKT. Ani umysłowe prawa własnościowe, ani dane, ani know-how, ani tajemnice interesu oraz licencja ich używania nie jest oddana zwrócić po prostu jak i bezpośrednio. Wszystkie informacje dotyczące wyłącznie adresata, przekazane w celu ich oceny, których to informacji nie wolno reprodukcować ani przekazywać osobom trzecim. Oprócz tego nie można ich wykorzystywać do produkcji lub innych celów albo też nawet upoważniać kogoś do tego bez jednoznacznego, pisemnego zezwolenia firmy P.A.-U. ALMAPROJEKT. Przyjęcie tego dokumentu należy rozumieć jako przyjęcie powyżej wymienionych warunków.			