



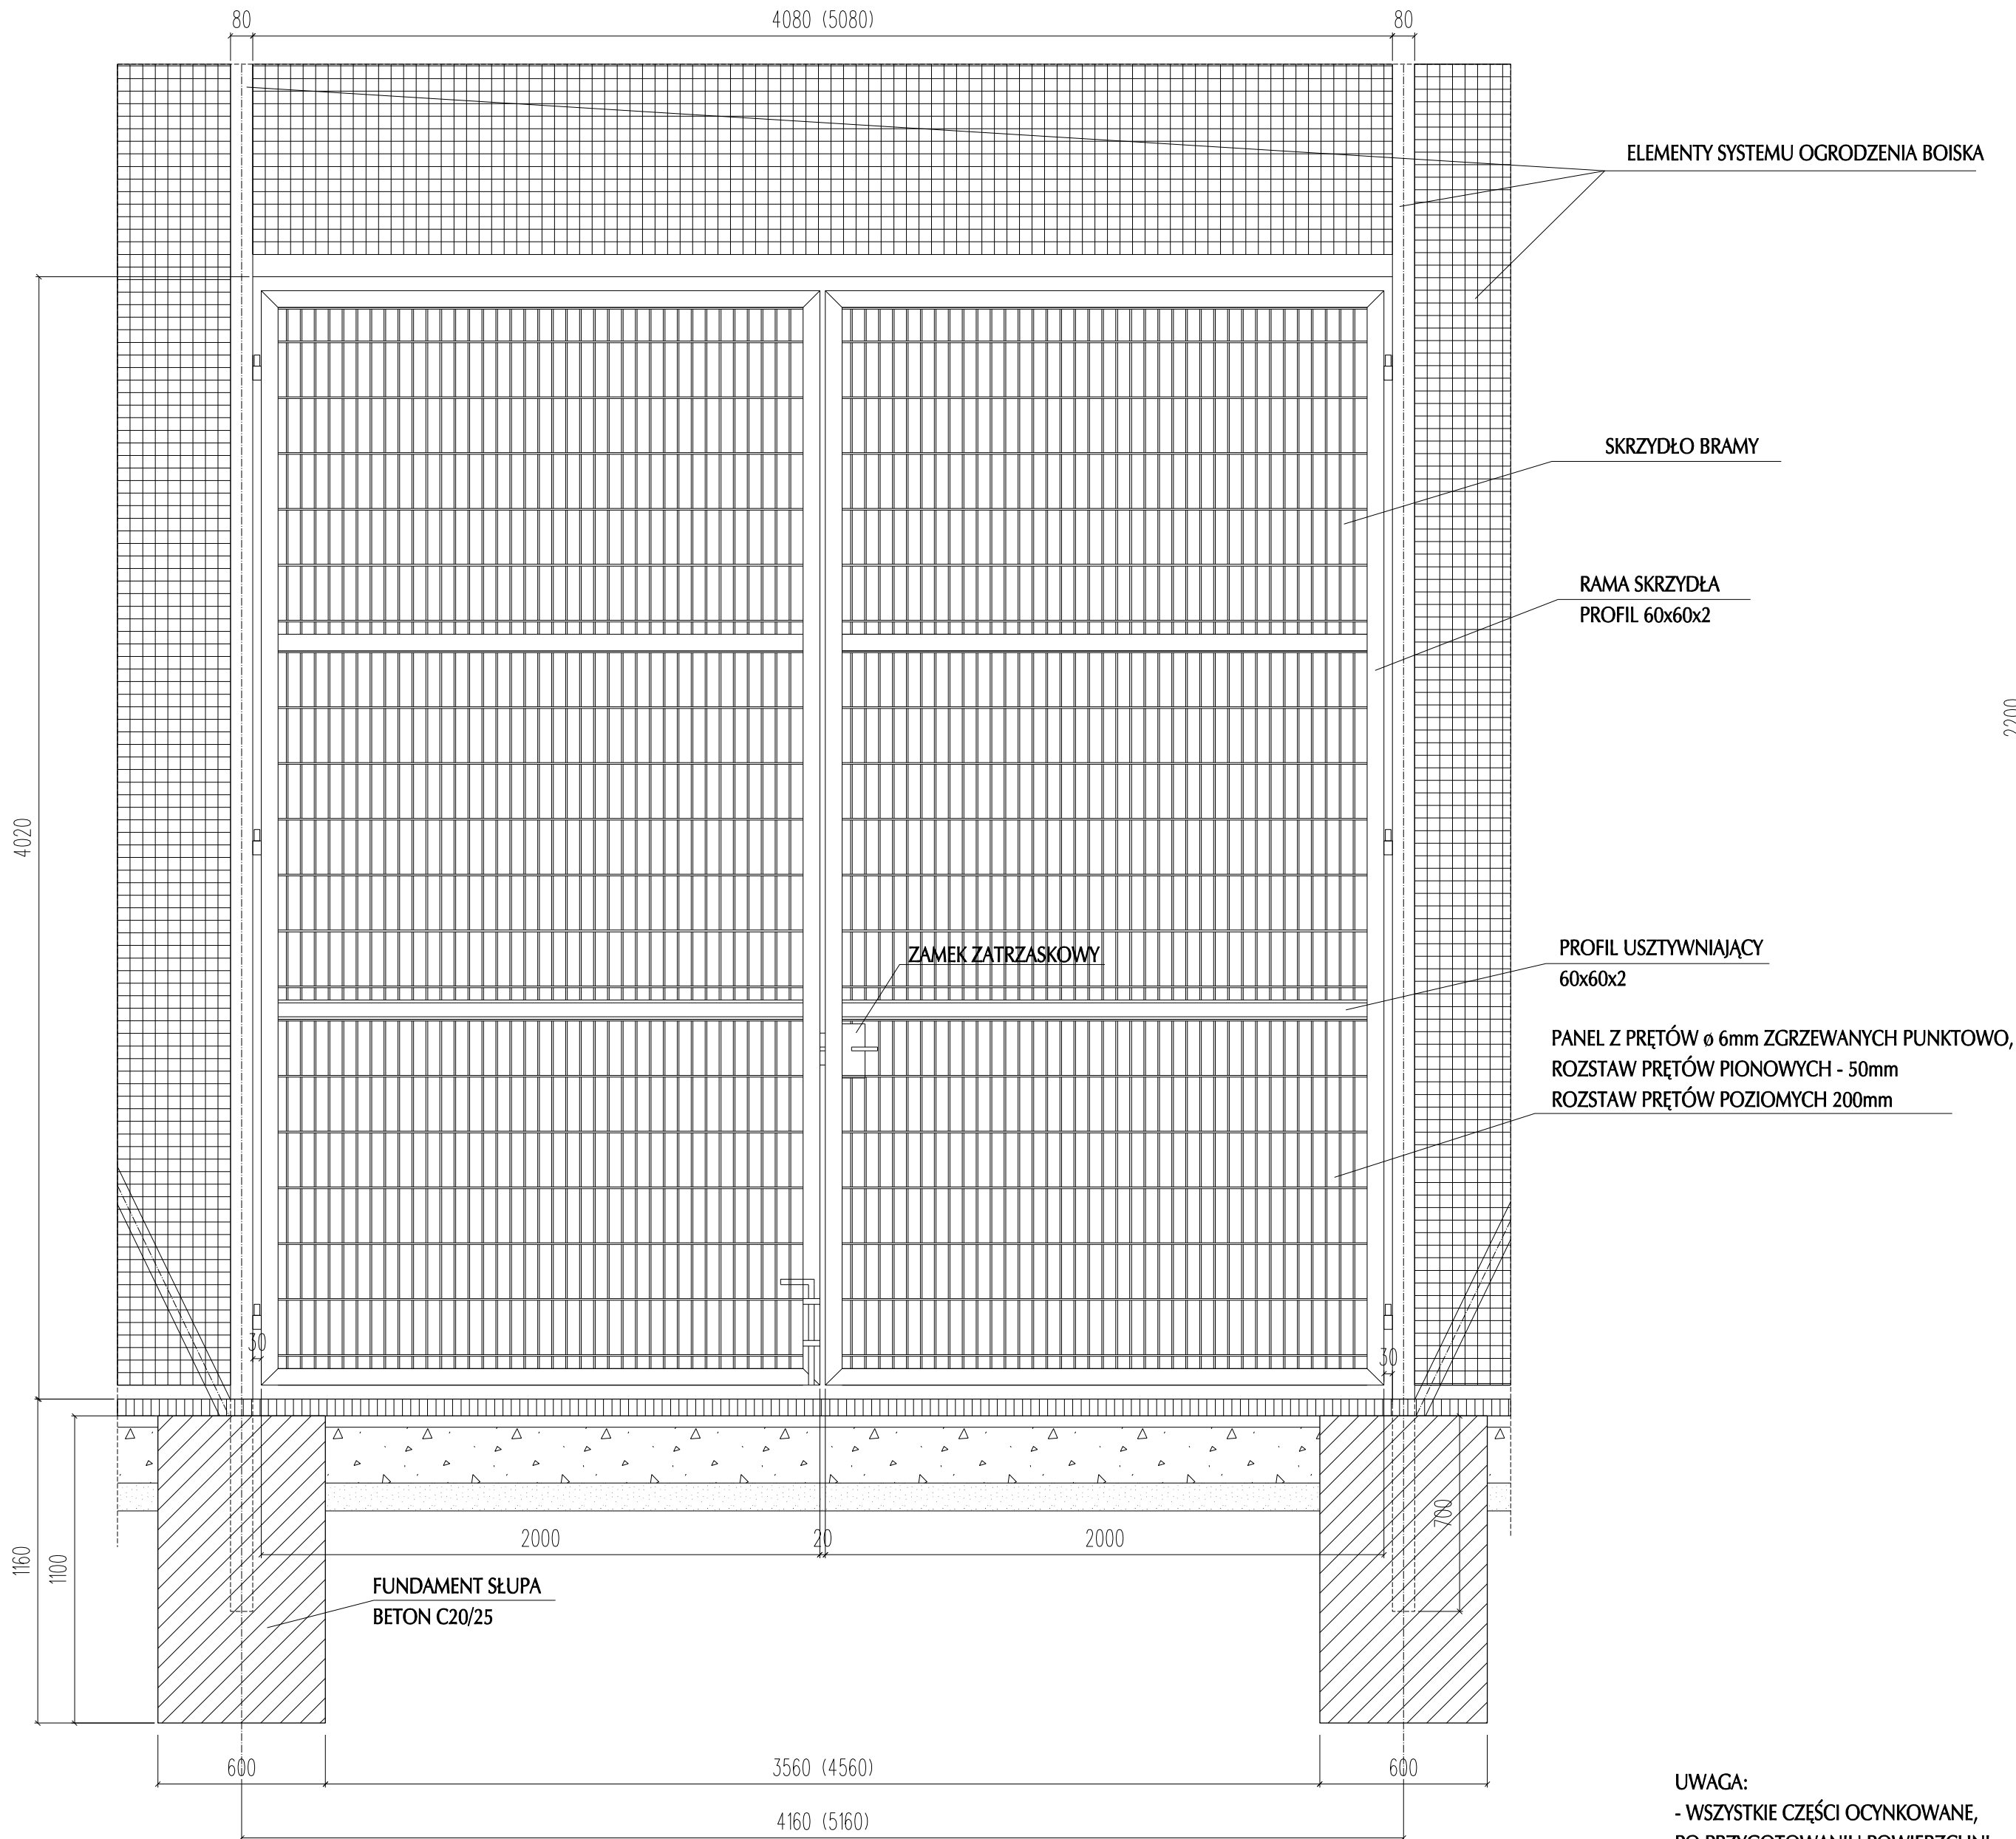

BRAMA Z PANELI
SKALA 1:20

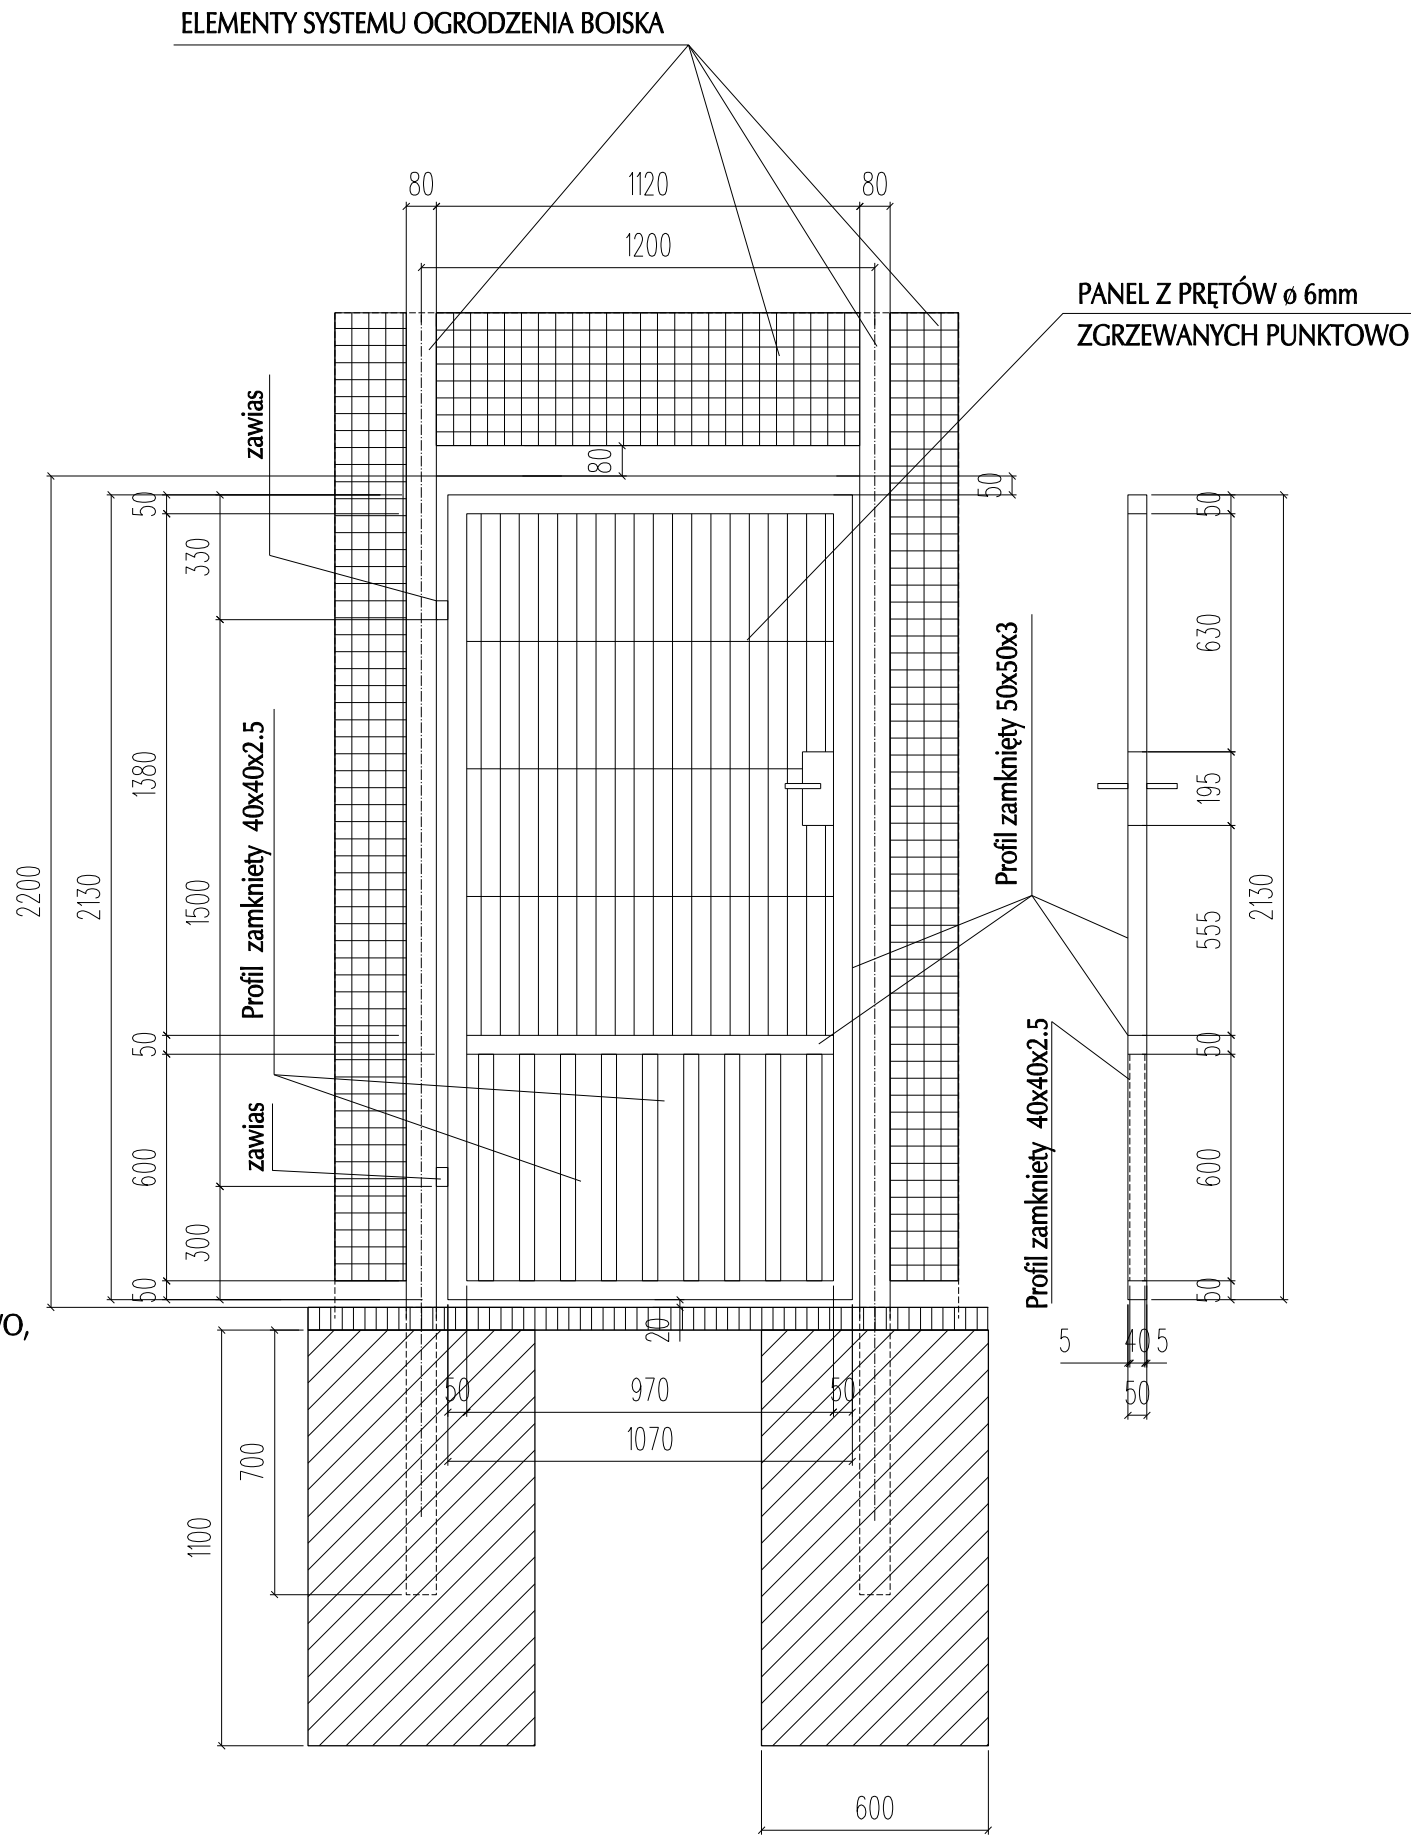

FURTKA
SKALA 1:20

UWAGA:
- WSZYSTKIE CZĘŚCI OCYNKOWANE,
PO PRZYGOTOWANIU POWIERZCHNI,
NAŁOŻYĆ LAKIER PROSZKOWY KOLORU GRANATOWEGO
A NASTĘPNIE WYGRZAĆ W TEMP. 180 C

UWAGA : WYMIARY PODANO W CENTYMETRACH

ALMA PROJEKT PRACOWNIA ARCHITEKTONICZNO - URBANISTYCZNA MGR INŻ. ARCH. MACIEJ KOLESIŃSKI 41-260 SŁAWKÓW, ul. WRZOSOWA 35, tel./fax. (032) 2609479, kom. 693 120 172, e-mail: biuro@almaprojekt.pl NIP: 629-177-13-42, REGON: 277727322, PKO SA O/KATOWICE 23 12404227 1111000048433439			
TYTUŁ OPRACOWANIA, LOKALIZACJA REWITALIZACJA WIELOFUNKCYJNEGO KOMPLEKSU SPORTOWO - REKREACYJNEGO W USTRONIU ZAGOSPODAROWANIE TERENU WRAZ Z CZĘŚCIĄ DROGOWĄ I ORGANIZACJĄ RUCHU		INWESTOR MIASTO USTRON ul. RYNEK 1 43-450 USTRON	
TREŚĆ RYSUNKU BRAMA ORAZ FURTKA W PIŁKOCHWYCIE		SKALA 1:20	
PROJEKTANT mgr inż. arch. ALICJA NOWAK - KOLESIŃSKA upr. architektoniczne nr 198/2001, cat. Śląskiej Okręgowej Izby Architektów nr SL-1191	DATA 12.2015	PODPIS _____	UMOWA NR ZP.272.3.49.2015
KIEROWNIK ZESPOŁU PROJEKTOWEGO mgr inż. arch. MACIEJ KOLESIŃSKI upr. architektoniczne nr 198/2001, cat. Śląskiej Okręgowej Izby Architektów nr SL-0022			NR PROJEKTU 01/PW/15
			NR RYSUNKU PW-ZTA-7
Załączona materiały stanowią własność firmy P.A.-U. ALMAPROJEKT. Ani umysłowe prawa własnościowe, ani dane, ani know-how, ani tajemnice interesu oraz licencje ich używania nie jest oddane zarówno pośrednio jak i bezpośrednio. Wszystkie informacje dotyczące wyłącznie adresata, przekazane w celu ich oceny, których to informacji nie wolno reprodukcować ani przekazywać osobom trzecim. Oprócz tego nie można ich wykorzystywać do produkcji lub innych celów albo też nawet upoważniać kogół do tego bez jednorazowego, pisemnego zezwolenia firmy P.A.-U. ALMAPROJEKT. Przyjęcie tego dokumentu należy rozumieć jako przyjęcie powyższych warunków.			