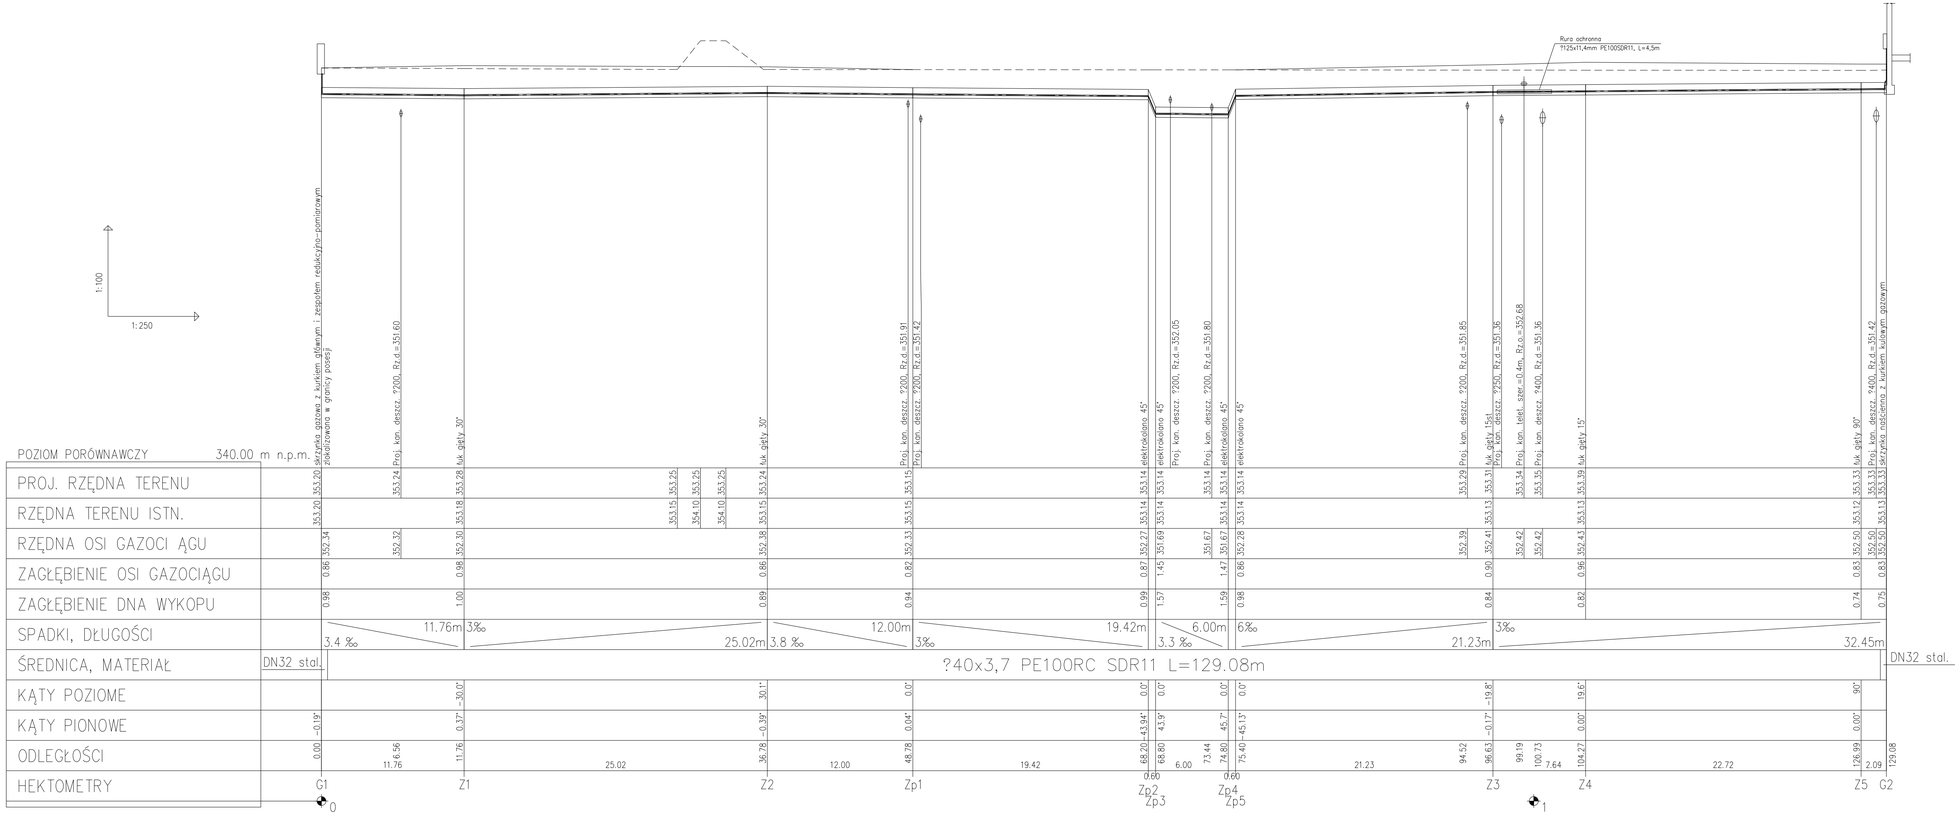

AL MA PROJEKT

PRACOWNIA ARCHITEKTONICZNO - URBANISTYCZNA

MGR INŻ. ARCH. MACIEJ KOLESIŃSKI

41-260 SŁAWKÓW, ul. WRZOSOWA 35, tel./fax. (032) 2609479, kom. 693 120 172, e-mail: biuro@almaprojekt.pl

NIP: 629-177-13-42, REGON: 277727322, PKO SA O/KATOWICE 23 12404227 1111000048433439

TYTUŁ OPRACOWANIA, LOKALIZACJA - PROJEKT BUDOWLANY ZAMIENNY

REWITALIZACJA WIELOFUNKCYJNEGO KOMPLEKSU I SPORTOWO - REKREACYJNEGO W USTRONIU

BUDOWA WIELOFUNKCYJNEGO STADIONU SPORTOWEGO Z BUDYNKIEM ZAPLECZA I KRYTA TRYBUNA ORAZ OBIEKTAMI ZAGOSPODAROWANIA TERENU OBEJMUJĄCYMI: DROGI WEWNĘTRZNE, PARKINGI, PLACE, CHODNIKI, PLKOCHWYTY I OGRODZENIA, PRZYŁĄCZA I INSTALACJE ZEWNĘTRZNE, ZBIORNIK PRZECIWPOŻAROWY PODZIEMNY, PRZEKŁADKĘ SIECI: WODOCIĄGOWEJ, ENERGETYCZNYCH SN I NN, ZIELEŃ

USTROŃ, UL. BPORTOWA 5, NR EW. DZIAŁEK WG CZĘŚCI OPISOWEJ

TREŚĆ RYSUNKU PROJEKT ZAGOSPODAROWANIA TERENU - ZEWNĘTRZNA INSTALACJA GAZU

PROFIL

INWESTOR: MIASTO USTROŃ, ul. RYNEK 1, 43-450 USTROŃ

SKALA: 1:100/250

PROJEKTANT	DATA	PODPIS	UMOWA NR
mgr inż. JANINA KACZMAREK upr. bud. - inst. nr 59/193, cst. Śl. Okręgowej Izby Budowniczów nr SLX/85/95/16/01	12.2015		ZP.272.3.49.2015
			NR PROJEKTU 21/PB/15
KIEROWNIK ZESPOŁU PROJEKTOWEGO mgr inż. arch. MACIEJ KOLESIŃSKI upr. architektoniczne nr 190/2001, cst. Śląskiej Okręgowej Izby Architektów nr SL-0022			NR RYSUNKU PB-IZG-2

Załączone materiały stanowią własność firmy P.A.U. ALMAPROJEKT. Art. umyślnione prawa własnościowe, art. dane, art. know-how, art. tajemnice. Interesu oraz licencja ich używania nie jest odstąpione zarówno jednostce jak i bezpośrednio. Wszystkie informacje dotyczą wyłącznie adresata, przekazane w celu ich oceny, bądzych to informacji ale wolno reproduksować ani przekazywać osobom trzecim. Oprócz tego nie można ich wykorzystywać do produkcji lub innych celów albo też nawet upowszechniać kopii do tego bez jednoznacznego, pisemnego zezwolenia firmy P.A.U. ALMAPROJEKT. Przyjęcie tego dokumentu należy rozumieć jako przyjęcie powyżej wymienionych warunków.