



wzmocnienie srodkowych slupow stalowych piłkochwyty 10m (nie dotyczy slupow skrajnych)

UWAGI:

1. Rozstaw słupka wzmocnienia min. 600mm od lica piłkochwyty – zastosować maksymalny możliwy rozstaw uwzględniający usytuowanie ogrodzenia zewnętrznego stadionu z zachowaniem osi śrub 200mm od krawędzi obetonowania ze względu na zmianę usytuowania piłkochwyty 10m w czasie realizacji inwestycji
2. Grunt po wykonaniu obetonowania zagęścić do $I_s=0,98$
3. Zaprojektowane rozwiązanie odbudowy piłkochwyty uwzględnia wykonanie fundamentów (w tym w zakresie gabarytowym i materiałowym) pod wszystkie słupki piłkochwyty zgodnie z wykonaną przez ALMAPROJEKT dokumentacją projektową dla stadionu Kuźnia w Ustroniu (stanowiąc podstawę do realizacji kompletnego boiska treningowego do piłki nożnej na terenie stadionu Kuźnia w Ustroniu). Projektant nie ponosi odpowiedzialności za skutki ewentualnych odstępstw w wykonaniu w/w fundamentów w stosunku do rozwiązań zaprojektowanych w przedmiotowej dokumentacji projektowej.

2-2

UWAGA BLACHE WYKONAC x5 (POD KAŻDY SLUP WYS. 10m)

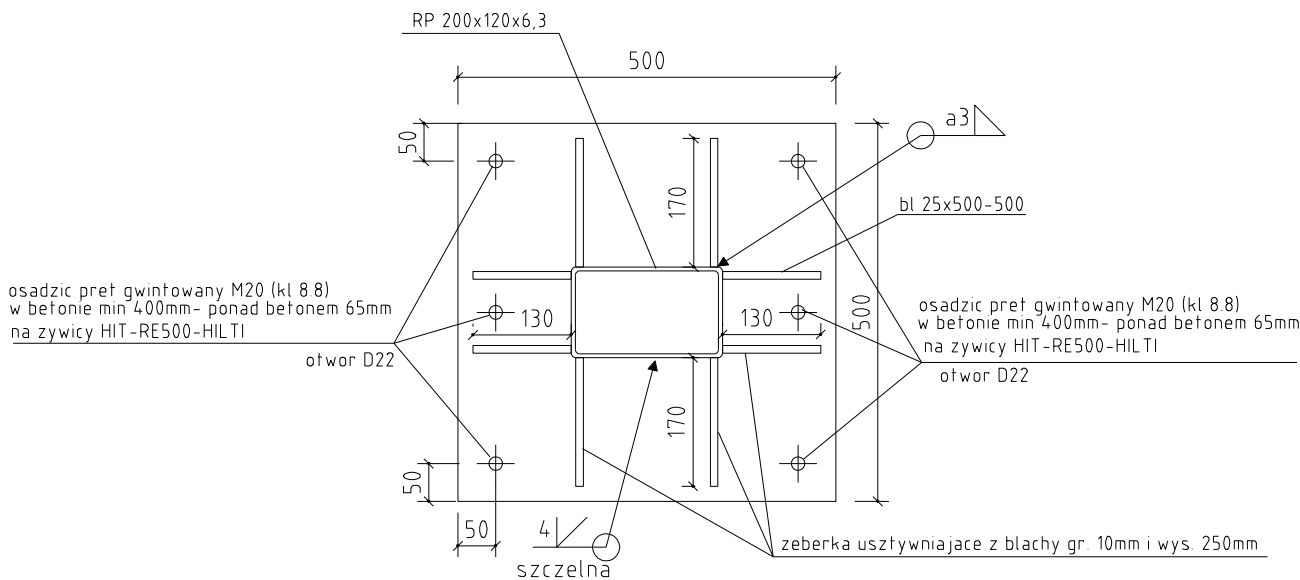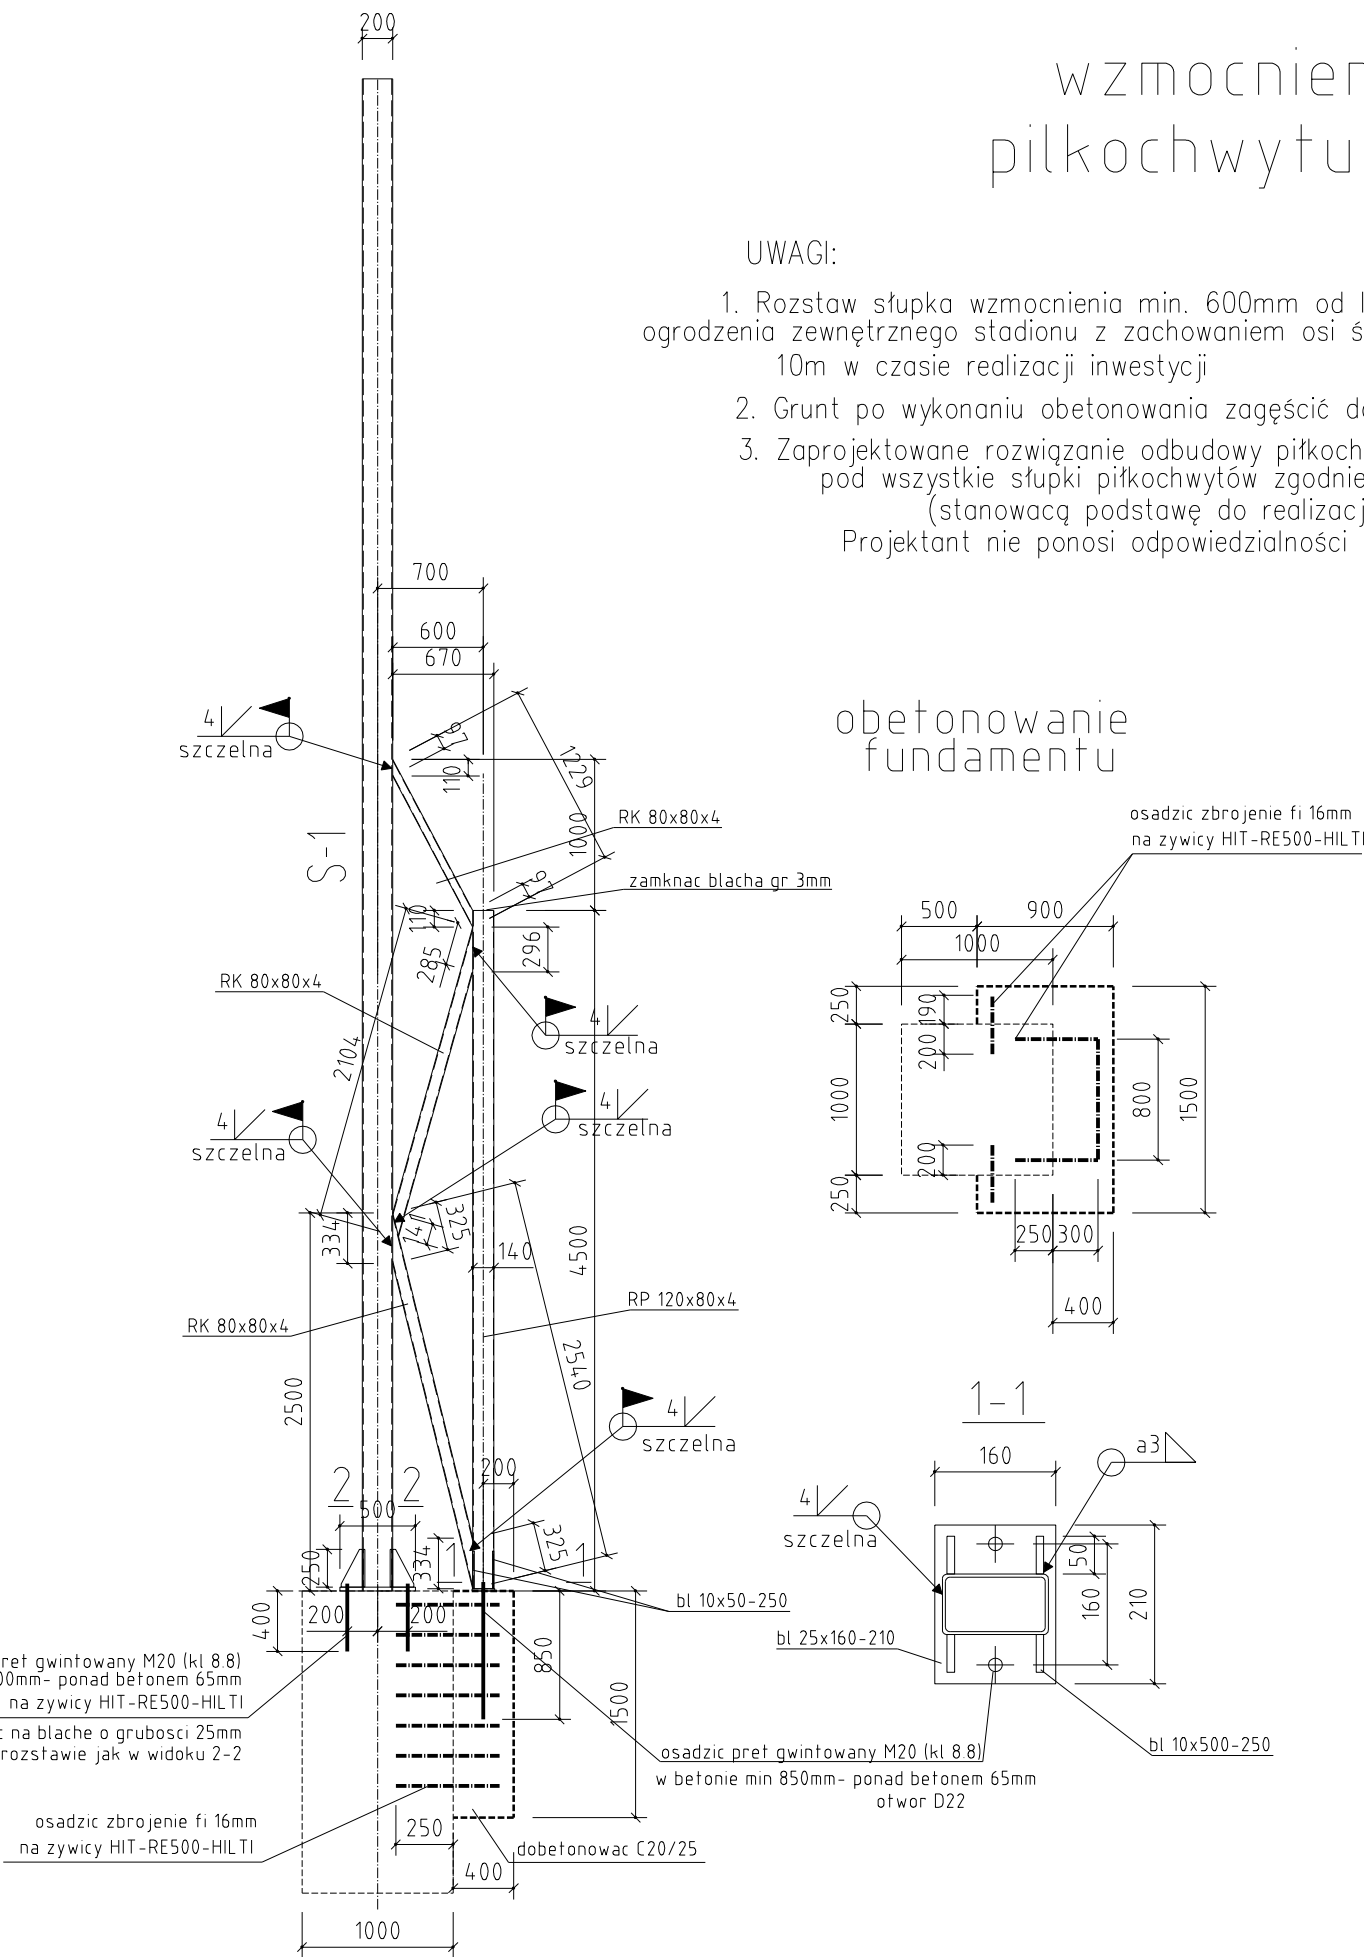

UWAGI

KONSTRUKCJĘ OCYNKOWAĆ OGNIOWO ORAZ ZABEZPIECZYĆ ZESTAWEM MALARSKIM EPOKSYDOWYM O MINIMALNEJ GRUBOŚCI 200 MIKROMETRÓW JAK DLA KLASY AGRESYWNOSTCI ŚRODOWISKA C4 WG NORMY EN-ISO 12944

ALMA
PROJEKT

PRACOWNIA ARCHITEKTONICZNO - URBANISTYCZNA
MGR INŻ. ARCH. MACIEJ KOLESIŃSKI

41-260 SŁAWKÓW, ul. WRZOSOWA 44, tel./fax. (032) 2609479, kom. 693 120 172, e-mail: biuro@almaprojekt.pl
NIP: 629-177-13-42, REGON: 277727322, PKO SA O/KATOWICE 23 12404227 1111000048433

TYTUŁ OPRACOWANIA, LOKALIZACJA REWITALIZACJA WIELOFUNKCYJNEGO KOMPLEKSU SPORTOWO – REKREACYJNEGO W USTRONIU ODTWORZENIE PIŁKOCHWYTÓW WOKÓŁ BOISKA TRENINGOWEGO DO PIŁKI NOŻNEJ USTRÓŃ, UL. SPOROTWA 5, NR EW. DZIAŁEK WG CZĘŚCI OPISOWEJ			INWESTOR MIASTO USTRÓŃ ul. RYNEK 1 43-450 USTRÓŃ
TREŚĆ RYSUNKU WZMOCNIENIE ŚRODKOWYCH SŁUPÓW STALOWYCH PIŁKOCHWYTU 10m			SKALA 1:50
PROJEKTANT mgr inż. PRZEMYSŁAW KOPTA upr. bud-konstr nr 61/99, cz. Śląskiej Okręgowej Izby Inż. Budownictwa nr SLK/BO/2849/01	DATA 03.2016	PODPIS	UMOWA NR ---
KIEROWNIK ZESPOŁU PROJEKTOWEGO mgr inż. arch. MACIEJ KOLESIŃSKI upr. architektoniczne nr 190/2001, cz. Śląskiej Okręgowej Izby Architektów nr SL-0022			NR PROJEKTU 06/IO/16
			NR RYSUNKU K-1

Załączone materiały stanowią własność firmy P.A.-U. ALMAPROJEKT. Ani umysłowe prawa własności, ani dane, ani know-how, ani tajemnice interesu oraz licencja ich używania nie jest odstąpiona zarówno pośrednio jak i bezpośrednio. Wszystkie informacje dotyczą wyłącznie adresata, przekazane w celu ich oceny, których to informacji nie wolno reprodukcować ani przekazywać osobom trzecim. Oprócz tego nie można ich wykorzystywać do produkcji lub innych celów albo też nawet upowszechniać kogoś do tego bez jednoznacznego, pisemnego zezwolenia firmy P.A.-U. ALMAPROJEKT. Przyjęcie tego dokumentu należy rozumieć jako przyjęcie powyżej wymienionych warunków.