




Podwieszenie gazociągu na okres robót

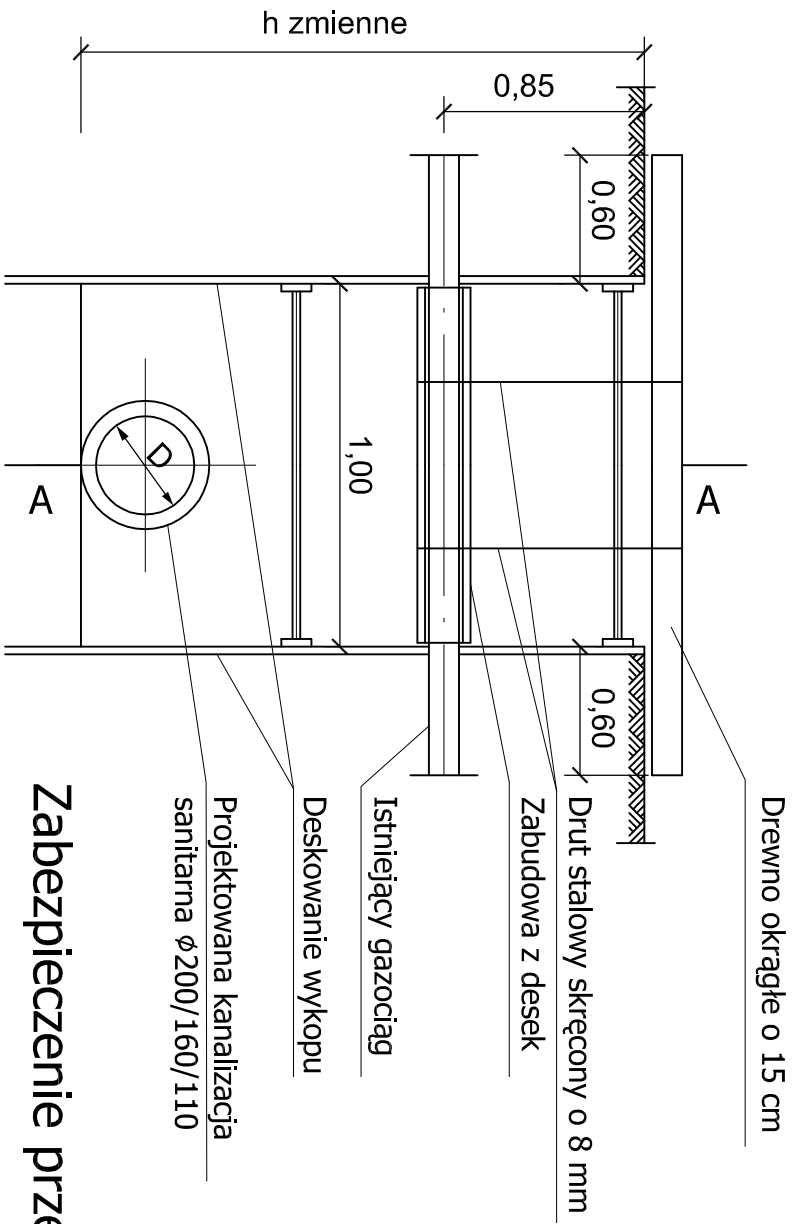


Szczegół uszczelniania rury ochronnej "A"

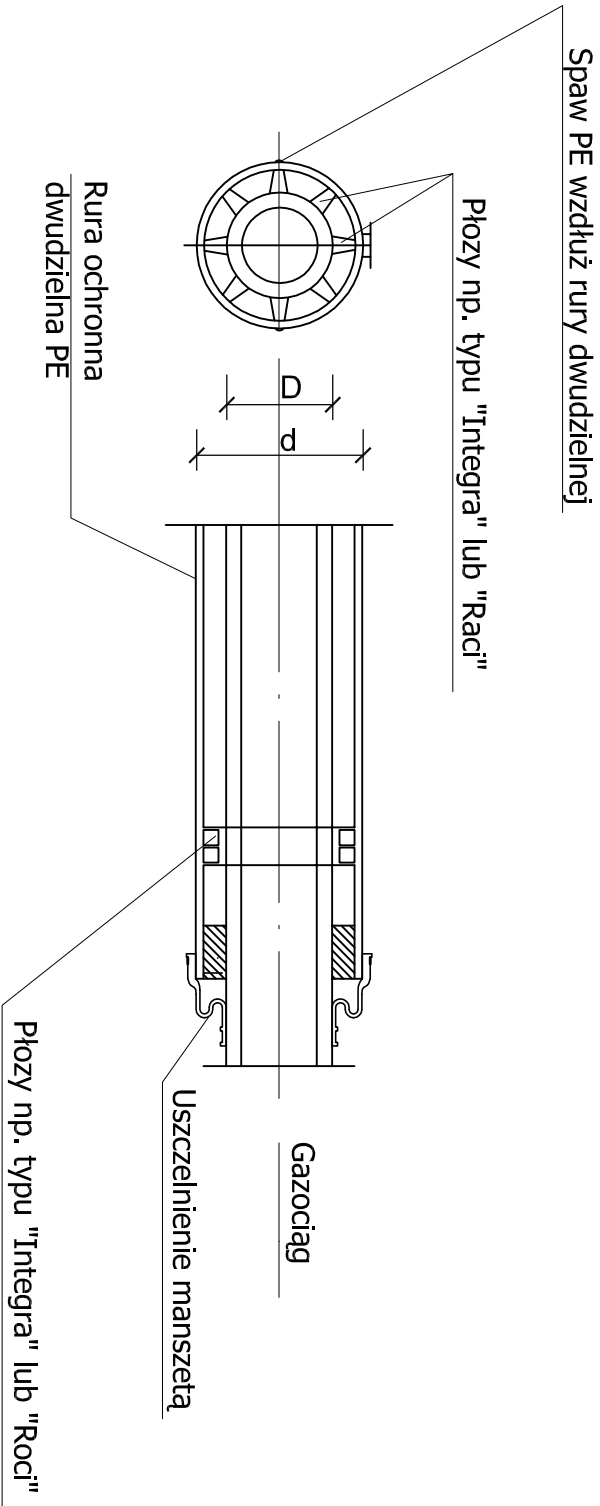

Zabezpieczenie przewodu gazowego przed zasypaniem

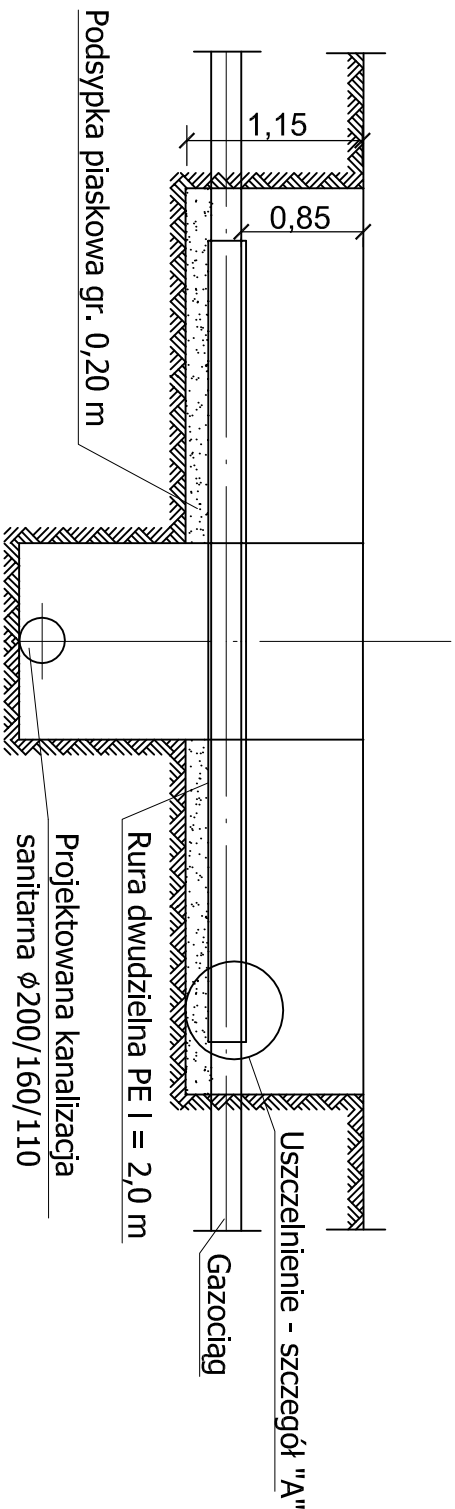

Przekrój A-A

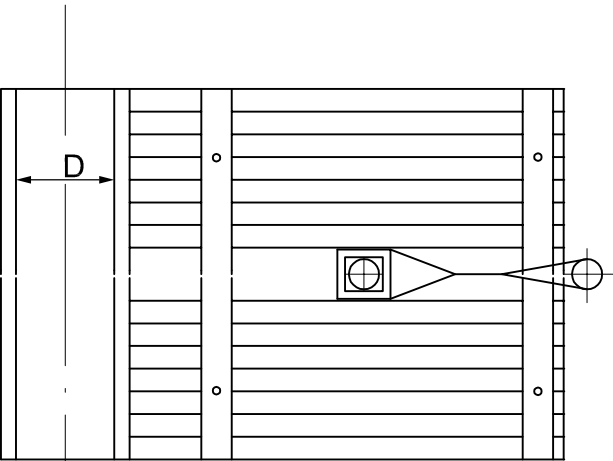

Wykonawca dokumentacji	PUHP ALEX mgr inż. Lidia Poniatowska		kom. 510 141 327
Temat:	Projekt bud.-wyk. kanalizacji sanitarnej w rejonie ul. Cieszyńskiej w Ustroniu		kom. 667 750 731
Adres:	43-450 Ustron, ul. Cieszyńska		
Nazwa rys.:	Zabezpieczenie gazu		
Opracował:	mgr inż. Lidia Poniatowska	Podpis:	Skala: -
Opracował:	mgr inż. Aleksander Poniatowski	Podpis:	Brano: 15
Projektował:	mgr inż. Janina Bartoszek-Dobranowska	Podpis:	Data: IV 2016r.
Investor:	Gmina Ustron, 43-450 Ustron, ul. Rynek 1		Rys. nr 12