




PRZEKRÓJ A-A

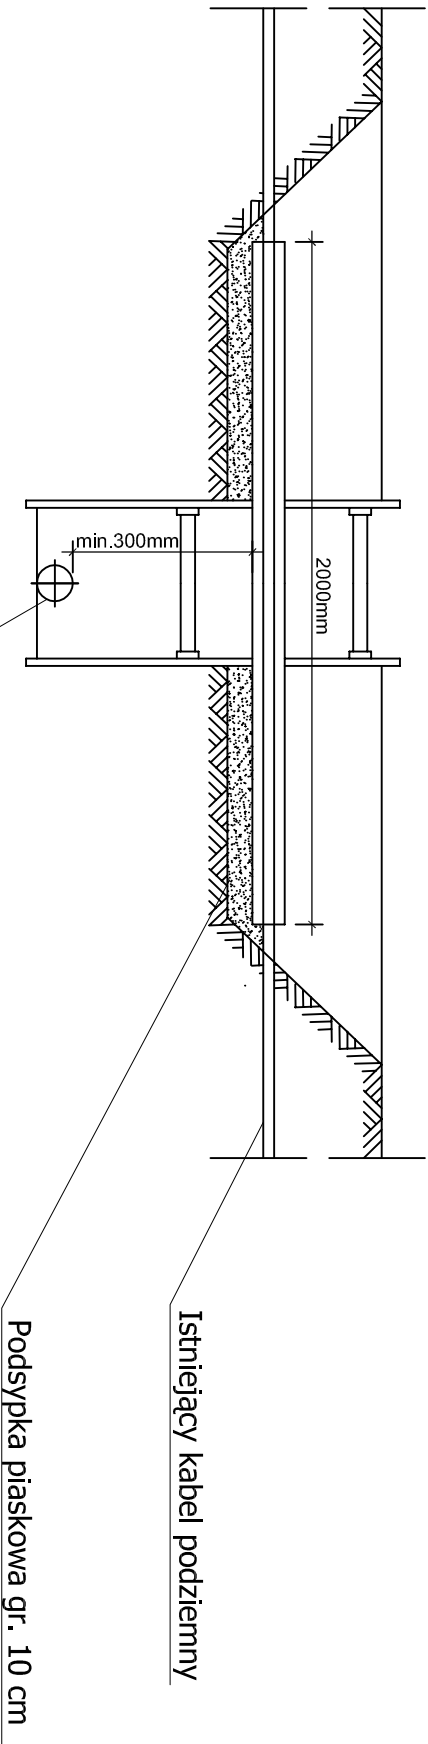

RZUT POZIOMY

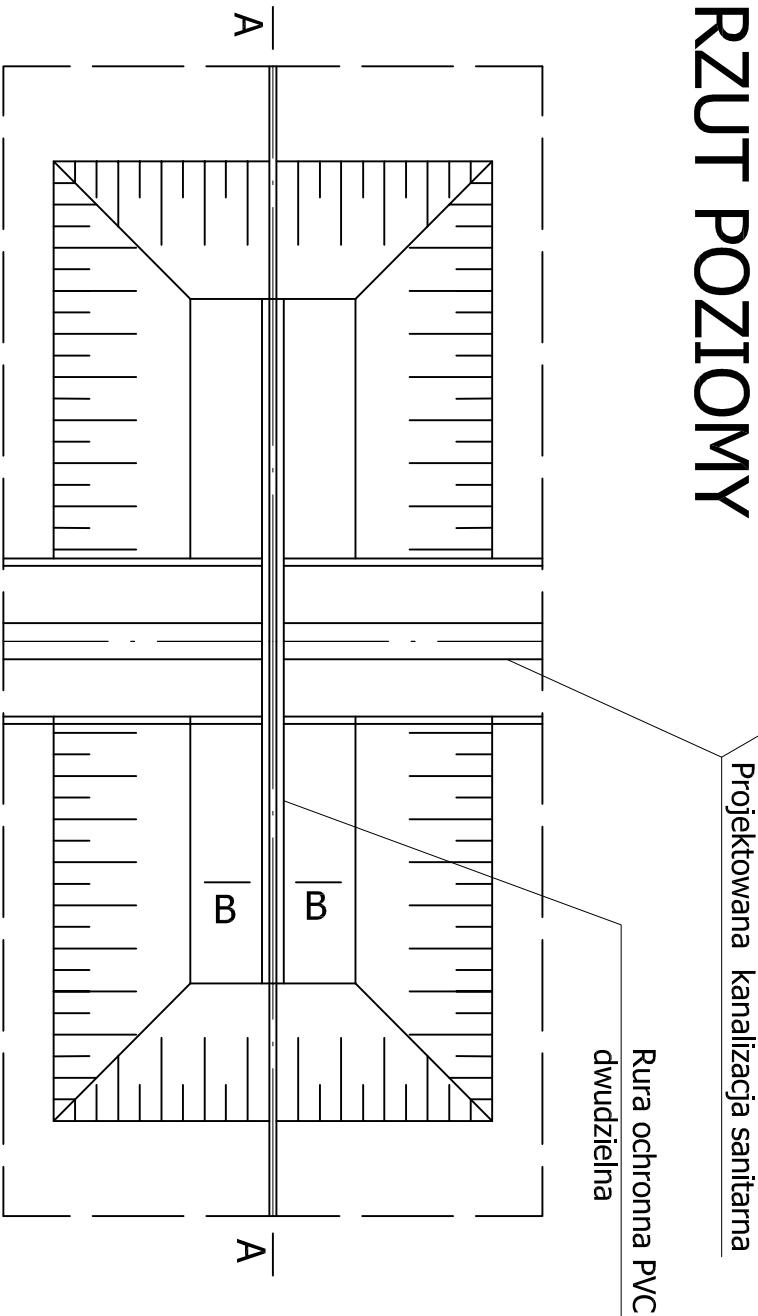

PRZEKRÓJ B-B

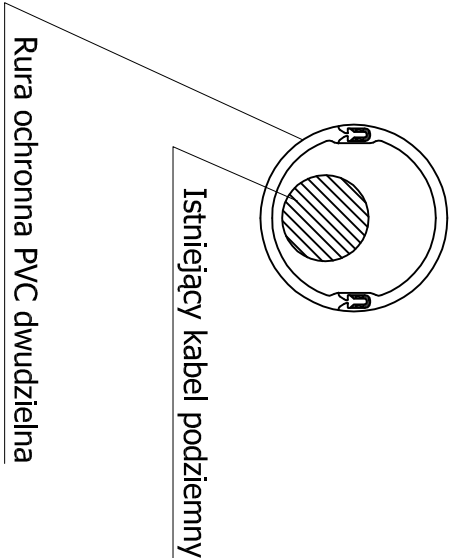

UWAGI:

1. Zastosowano rurę ochronną dwudzielną PVC DN 110
2. Końce rury ochronnej uszczelnić pianką poliuretanową

|              |                                                                                |                                   |                  |
|--------------|--------------------------------------------------------------------------------|-----------------------------------|------------------|
| Wykonawca    | PUHP ALEX mgr inż. Lidia Poniatowska                                           |                                   | kom. 510 141 327 |
| dokumentacji | projektowej :                                                                  | 43-450 Ustron, ul. Partyzantów 15 | kom. 667 750 731 |
| Temat:       | Projekt byd.-wyk. kanalizacji sanitarnej w rejonie ul. Cieszyńskiej w Ustroniu |                                   |                  |
| Adres:       | 43-450 Ustron, ul. Cieszyńska                                                  |                                   |                  |
| Nazwa rys.:  | Zabezpieczenie kabli                                                           |                                   |                  |
| Opracował:   | mgr inż. Lidia Poniatowska                                                     | Podpis:                           | Skala: -         |
| Opracował:   | mgr inż. Aleksander Poniatowski                                                | Podpis:                           | Branża: IS       |
| Projektował: | mgr inż. Janina Bortoszek-Dobronowska<br>nr upr. 94/81BB                       | Podpis:                           | Data: IV 2016r.  |
| inwestor:    | Gmina Ustron<br>43-450 Ustron, ul. Rynek 1                                     | Rys. nr 13                        |                  |