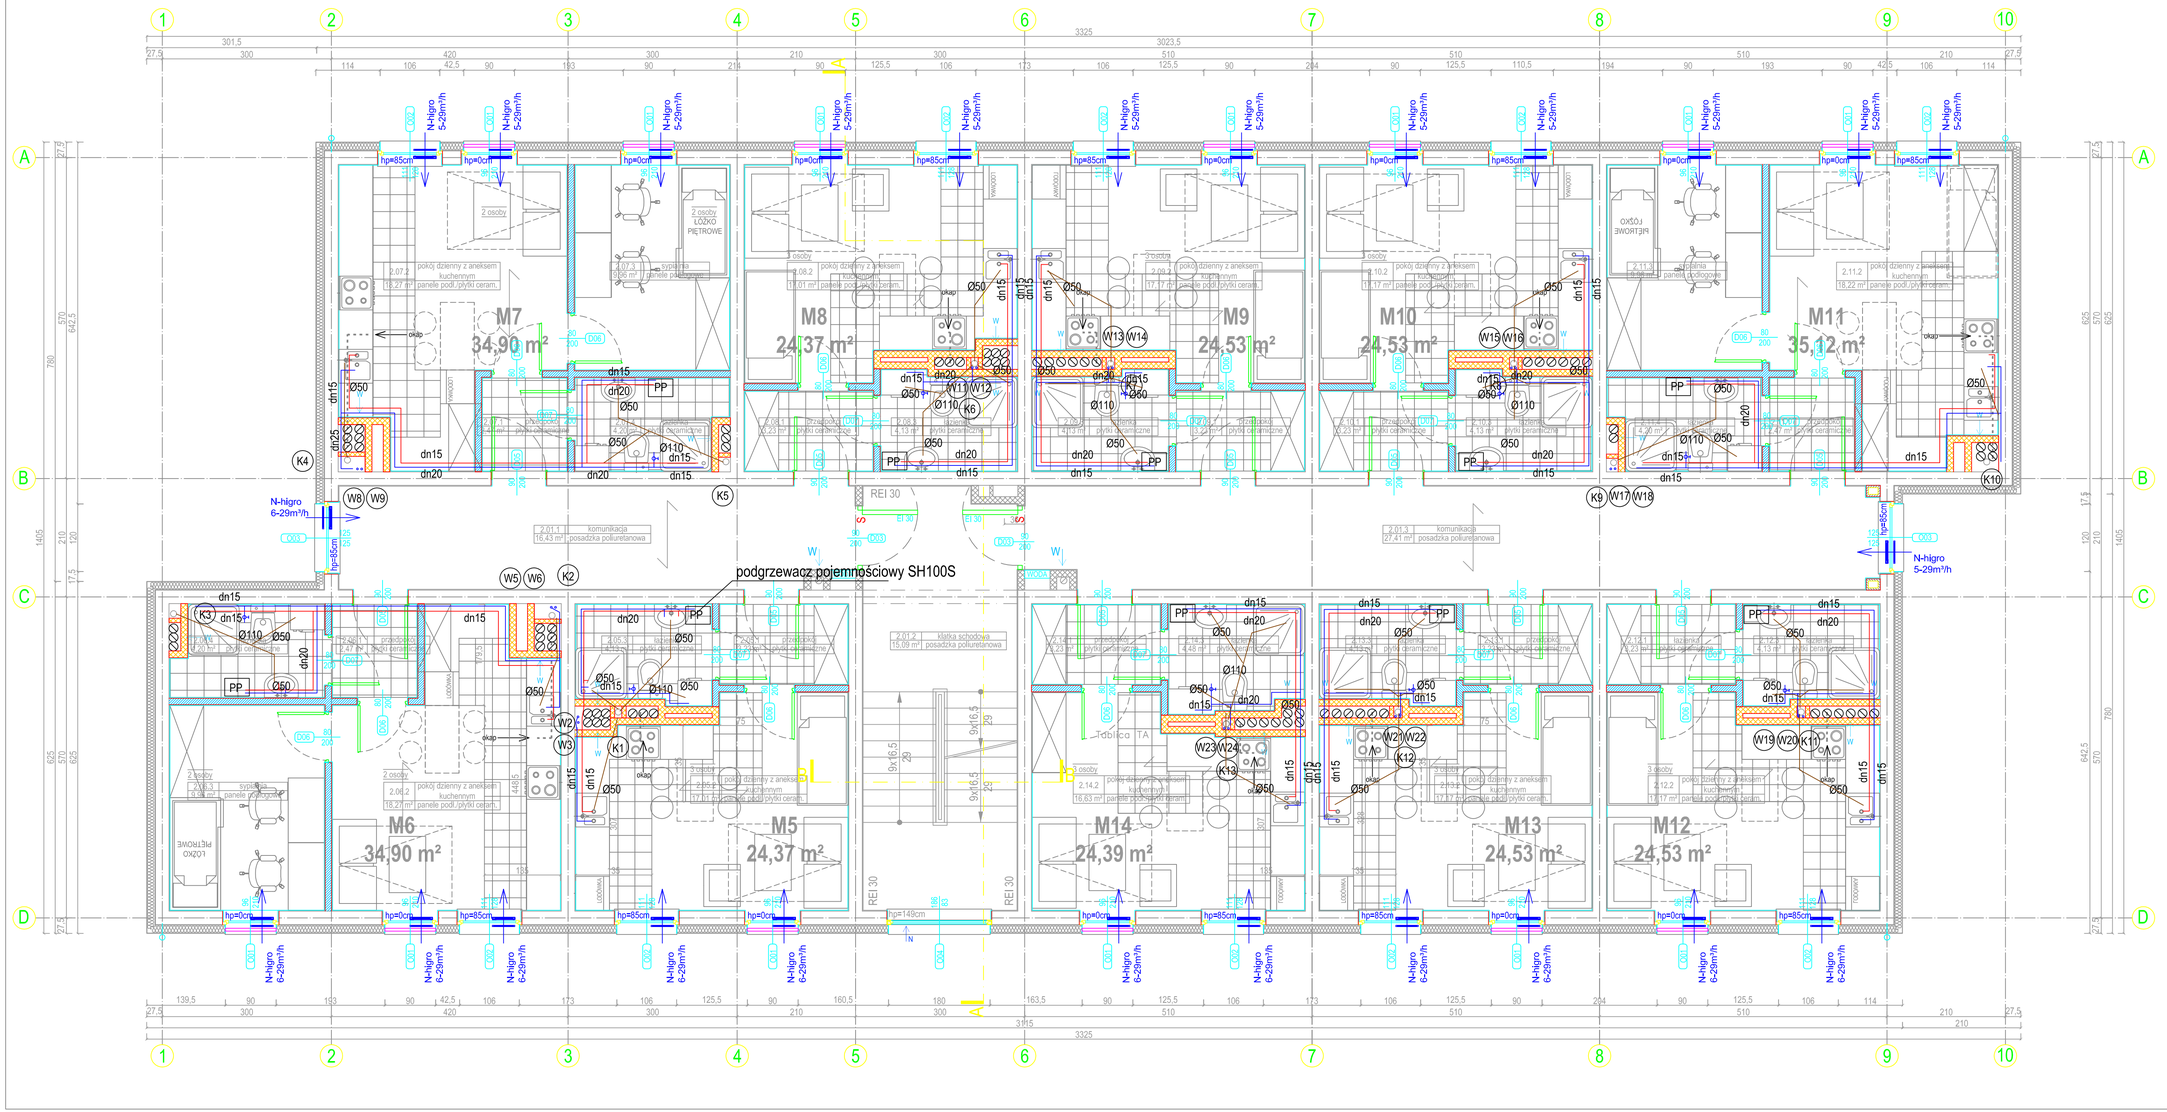

UWAGI:
1. Wymiary podano w centymetrach.
2. Wymiary sprawdzić na budowie.
3. Wymiary wewnętrzne podano dla stanu surowego.
4. Zmiany zatwierdzić z głównym projektantem.
5. Obudowy szafek licznikowych i instalacji w częściach wspólnych wykonać z płyt GKF (min. EI 15).
6. Przejścia wszystkich instalacji przez przegrody oddzielenia pożarowego zabezpieczyć przeciwpożarowo do klasy odporności ogniowej danej przegrody. Przejścia wykonać według rysunku detalu przejść ppoż.
7. Przejścia wszystkich instalacji przez przegrody niebędące przegrodami oddzielenia pożarowego, wypełnić materiałem niepalnym (np. zaprawą) zgodnie ze sztuką budowlaną.

RZUT I PIĘTRA

AMAYA ARCHITEKCI
40-115 Katowice, ul. J. Ballotona 24c/10
tel. 0 607 44 95 40 0 609 86 68 18
biuro@amayaarchitekci.pl

temat: Opracowanie dokumentacji budowlano-wykonawczej dla zadania pn. Budowa budynku socjalnego przy ul. Dworcowej - instalacja wod - kan

inwestor: Miasto Ustroń
43-450 Ustroń, Rynek 1

temat rysunku:
Rzut I-go piętra

adres inwestycji: Ustroń, ul. Dworcowa

projektant:
mgr inż. Magdalena Stolarska
upr. bud. nr ewid. SLK/-0/-1/KATOWICE/-4

sprawdzający:
mgr inż. Janusz Piechowicz
upr. bud. nr ewid. OP/-1/-1/BIELSKO BIAŁA/-1

nr rysunku:	data:	skala:
02	2016	1:50