


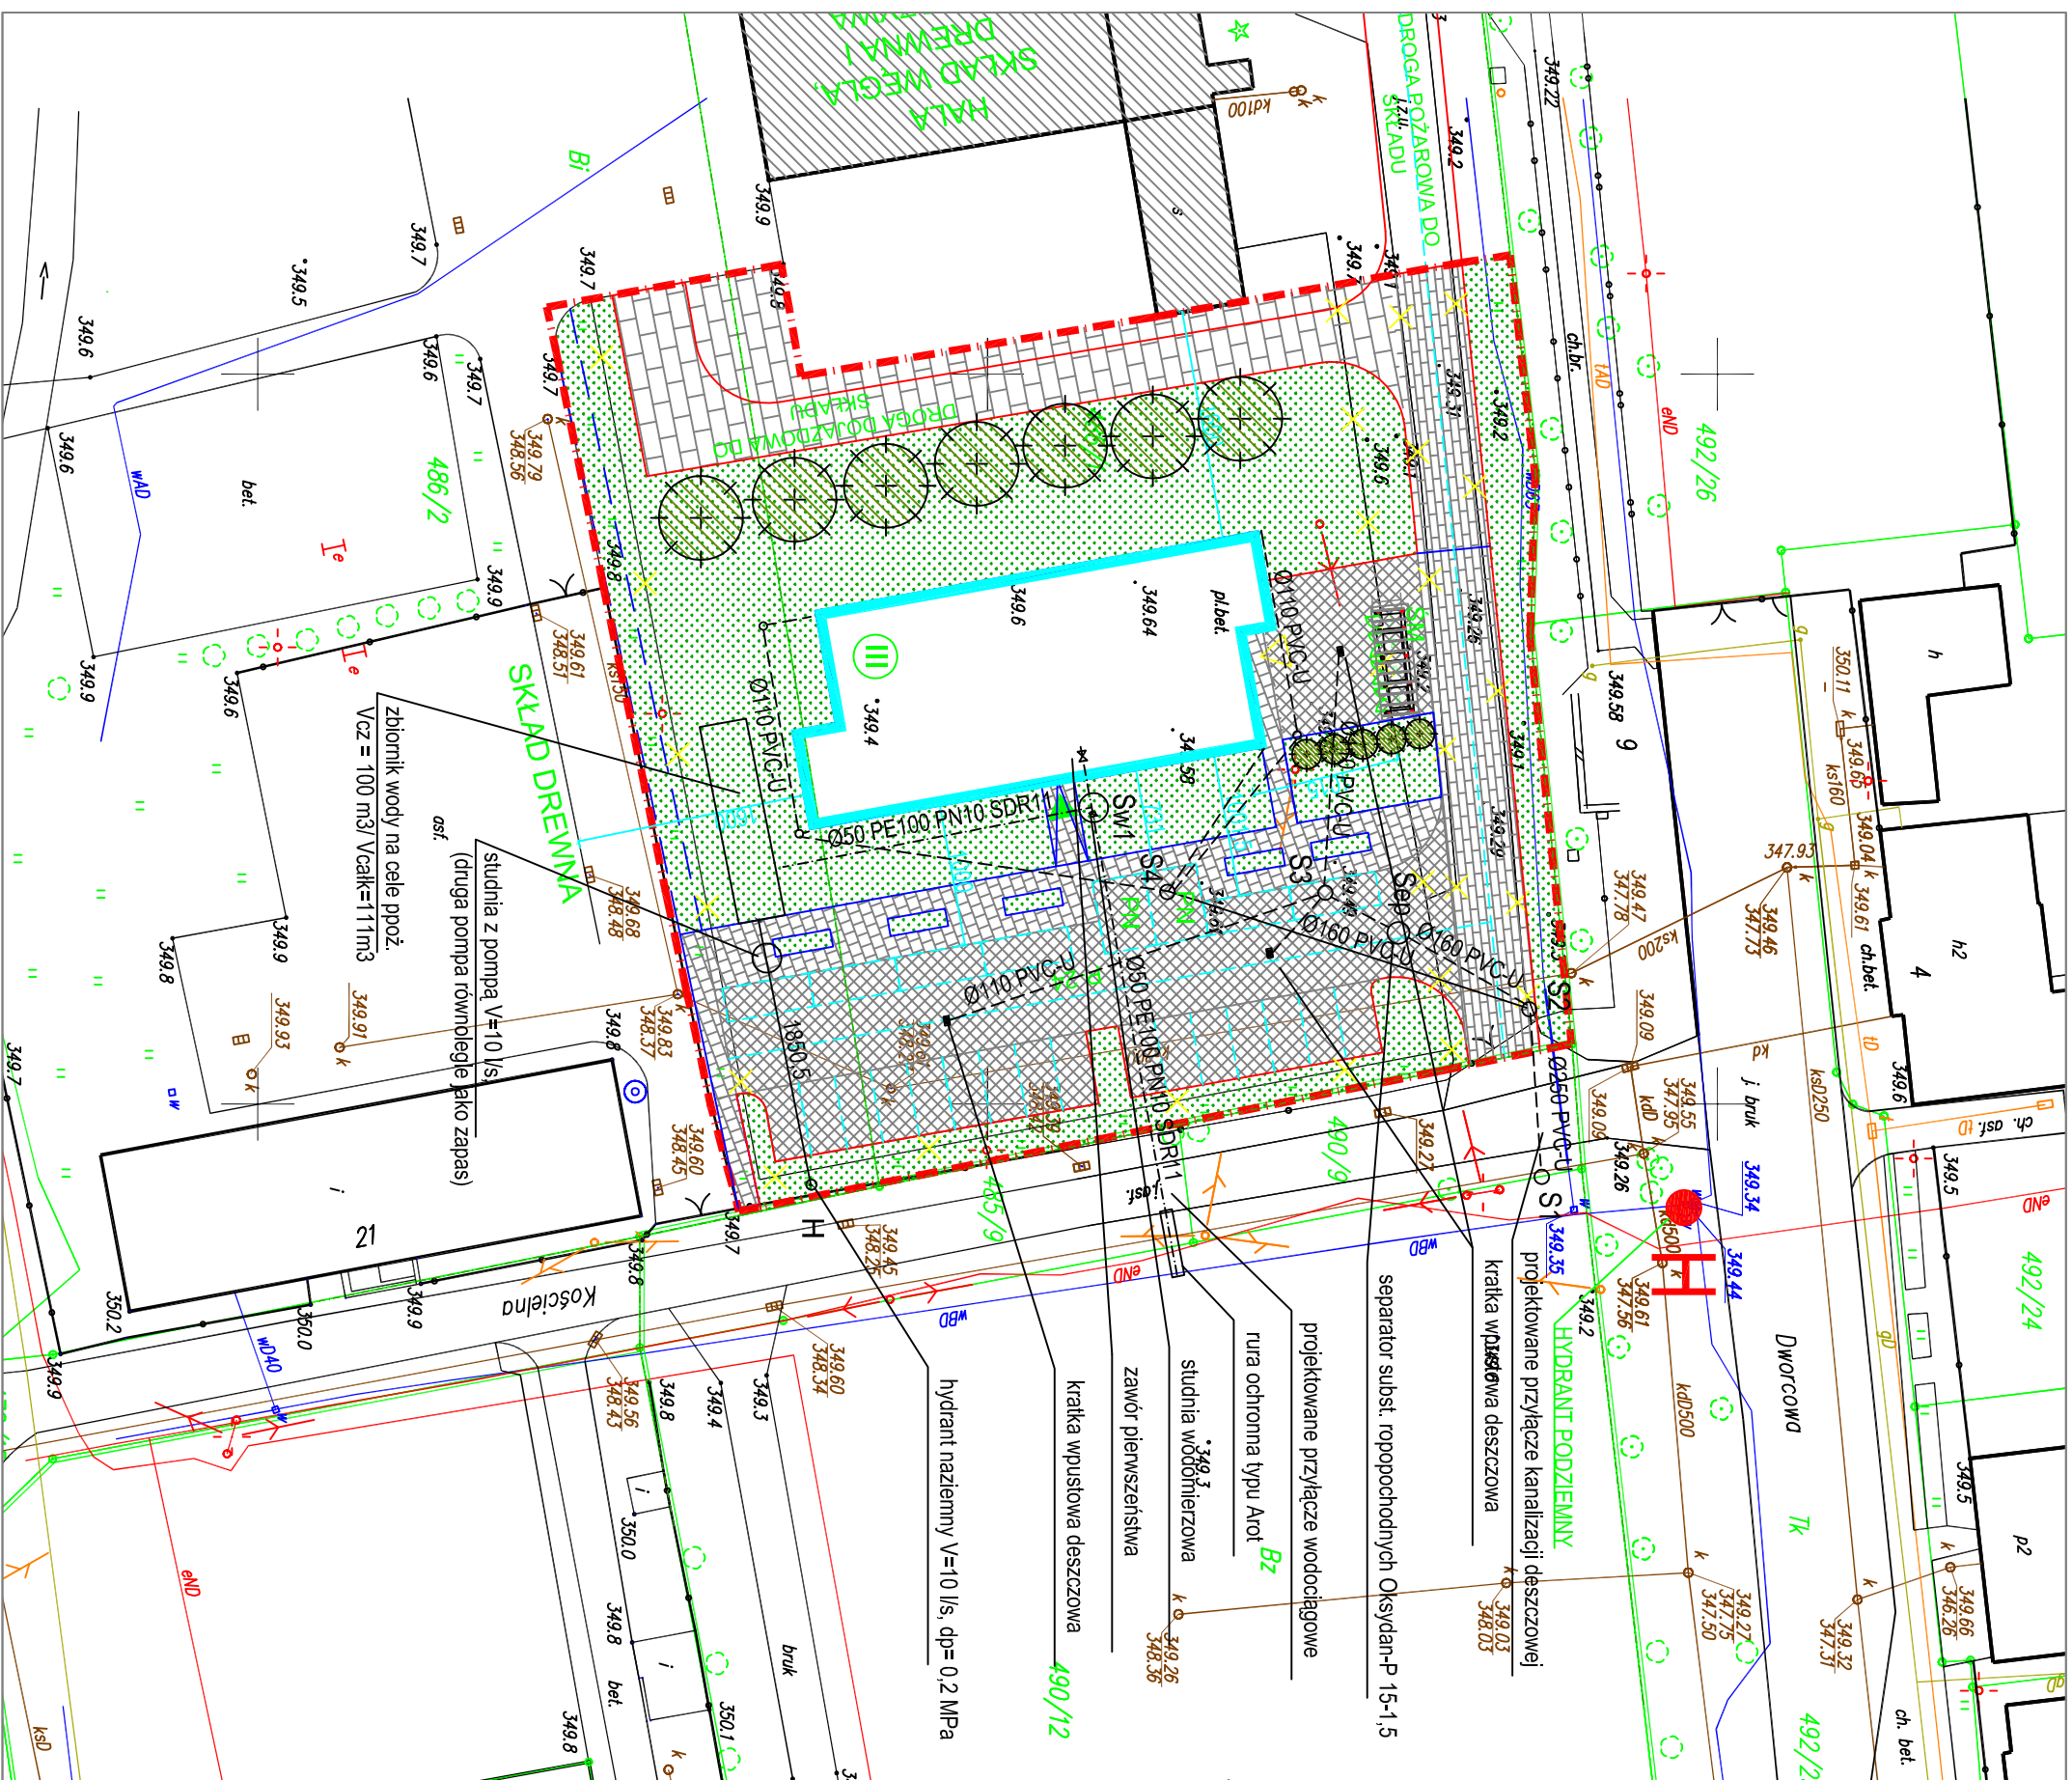

LEGENDA

- | | | | |
|---|---|---|---|
|  |  |  |  |
| linie rozgraniczające MPZP | zakres terenu objętego wnioskiem | granica działki | nr ewidencyjny działki |

ISTNIEJĄCE ELEMENTY ZAGOSPODAROWANIA

- **H** hydrant istniejący

PROJEKTOWANE ELEMENTY ZAGOSPODAROWANIA

- | | |
|---|---|
|  | budynnek objęty wnioskiem |
|  | wejście główne do budynku |
|  | wejście do strefy z komórkami lokatorskimi |
|  | miejsce gromadzenia odpadów siatych
(altana śmietnikowa) |
|  | trzepak |
|  | projektowany parking |
|  | projektowane miejsce parkingowe
dla osób niepełnosprawnych |

ZESTAWIENIE POWIERZCHNI

3511,44 m² POWIERZCHNIA OPRACOWANIA

Przewidywane powierzchnie projektowanych elementów

- 

POWIERZCHNIA ZABUDOWY (427,38 m²)
 - 

NAWIERZCHNIA UTWARDZONA
 - DROGA - płyty betonowe z odzysku (271,53 m²)
 - 

NAWIERZCHNIA UTWARDZONA
 - DROGA - płyty betonowe istniejące (361,23 m²)
 - 

NAWIERZCHNIA UTWARDZONA
 - DOJŚCIE PIESEZ - kostka betonowa (254,86 m²)
 - 

NAWIERZCHNIA UTWARDZONA - DROGA I
 - PARKINGI - kostka betonowa (716,63 m²)
 - 

TRAWNIKI (1486,26 m²)

·TEREN BIOLOGICZNIE CZYNNY min. 35% = 1486,26 m² (42,25%)

	
40-115 Katowice, ul. J. Bałdona 24c/10 tel. 0 607 44 95 40 0 609 99 68 18 biuro@amayaarchitekci.pl	
temat: Opracowanie dokumentacji budowlano-wykonawczej dla zadania pn. "Budowa budynku socjalnego przy ul. Dworcowej".	
inwestor: Miasto Ustron 43-450 Ustron, Rynek 1	
temat rysunku: Zagospodar. terenu - przyłącza wod - kan	
adres inwestycji: Ustron, ul. Dworcowa	
projektant: mgr inż. M. Solarska	
upr. nr: SLX/20/PW/54	
sprawdzający: mgr inż. J. Plechowicz	
upr. nr: SLX/IS/815/03	
nr rysunku: 01_16/00	data: 2016
skala: 1:500	

