


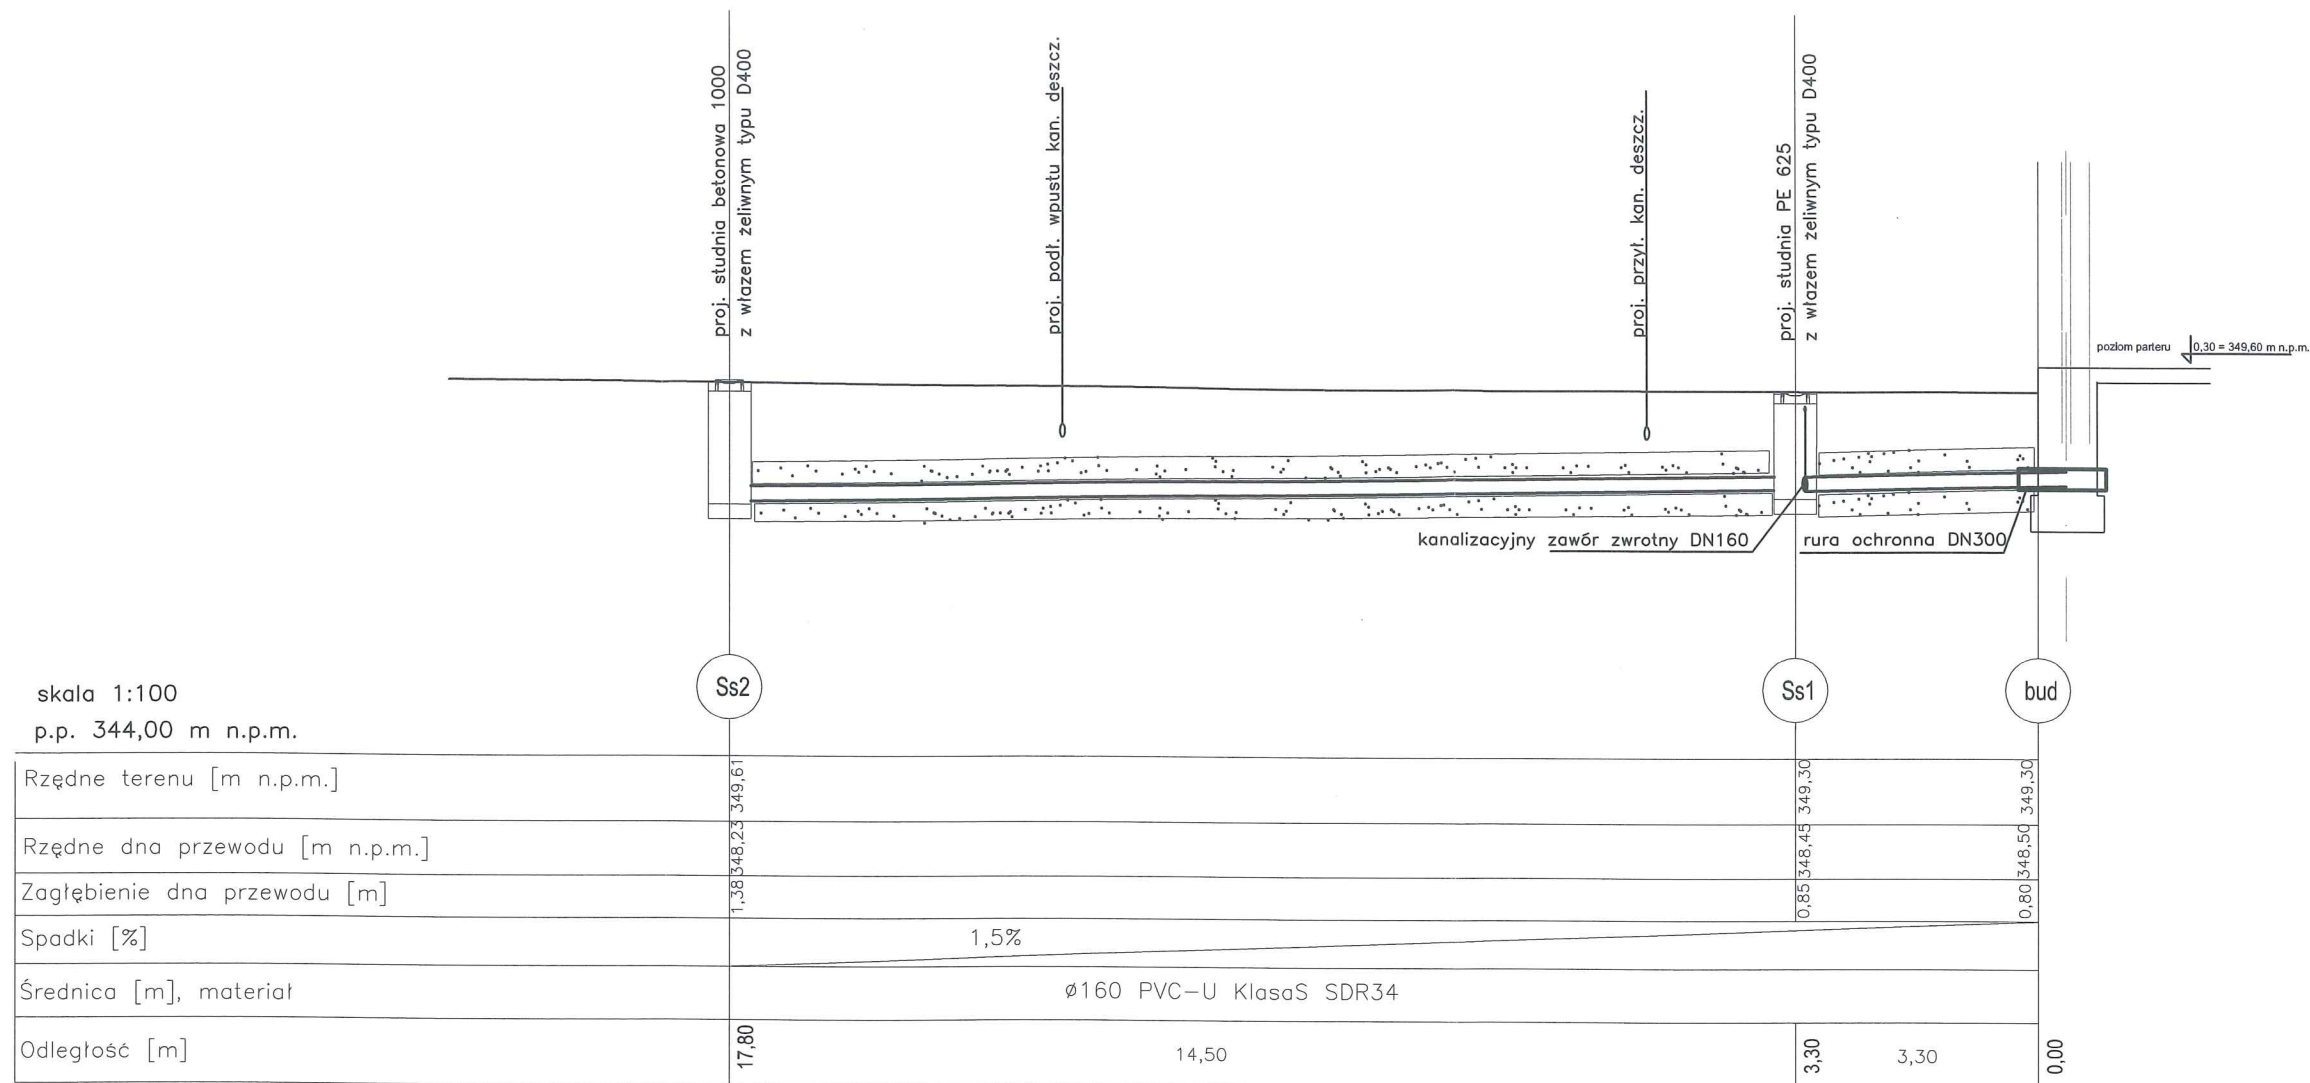

- UWAGI:**
- Na etapie prac wykonawczych należy sprawdzić rzędną terenu oraz istn. sieci, a także rzędną wyjścia poziomu kanalizacyjnego z budynku (wg. proj. instalacji) i dostosować do nich spadek (min. 1,5%).
 - Należy zidentyfikować istniejące sieci krzyżujące się z projektowanym przyłączem i wykonać odpowiednie ich zabezpieczenie.

AMAYA
ARCHITEKCI

40-115 Katowice, ul. J. Bałdona 24c/10
tel. 0 607 44 95 40 0 609 99 68 18
biuro@amayaarchitekci.pl

temat: Opracowanie dokumentacji budowlano-wykonawczej dla zadania pn. "Budowa budynku socjalnego przy ul. Dworcowej".

inwestor: Miasto Ustroń
43-450 Ustroń, Rynek 1

temat rysunku:
Profil przyłącza kan. sanit.

adres inwestycji: Ustroń, ul. Dworcowa

projektant:
mgr inż. M. Stolarska
upr. nr SLK/5720/PWOS/14

sprawdzający:
mgr inż. J. Piechowicz
upr. nr SLK/15/8815/03

nr rysunku:
02_16/00

data:
2016

skala:
1:100