

WODOCIĄGI ZIEMI CIESZYŃSKIEJ SPÓŁKA Z O.O.

43-450 USTRÓŃ, UL. MYŚLIWSKA 10

Tel. 33 854 35 70 sekretariat, 33 854 34 96 centrala, Fax 33 854 37 25

www.wzc.com.pl e-mail: [wzc@wzc.com.pl](mailto:wzc@wzc.com.pl)

KRS: 0000091989 NIP: 548-10-04-266

ZNAK: TT/ 6002 /2015

Ustroń, dnia 09.12.2015 r.

Do

**MIASTO USTRÓŃ**

43-450 Ustroń

Ul. Rynek 1

Dotyczy:

**WARUNKÓW TECHNICZNYCH PRZYŁĄCZENIA DO SIECI WODOCIĄGOWEJ**

Wodociągi Ziemi Cieszyńskiej informują, że istnieje możliwość doprowadzenia wody, do **projektowanego budynku mieszkalnego wielorodzinnego** znajdującego się w **Ustroniu** przy ul. **Kościelna** nr działki / nr budynku **486/2, 486/1** na następujących warunkach:

1. Doprowadzenie wody **wyłącznie na cele socjalno-bytowe** w ilości **5,0 m<sup>3</sup>/dobę** jest możliwe poprzez wykonanie przyłącza z **istniejącego** wodociągu z rur **PE** o średnicy **Dz110mm** zlokalizowanego **jak na planie sytuacyjnym**. Ciśnienie w wodociągu na rzędnej ok. **349,0m** wynosi ok. **0,3Mpa**.
2. Inne warunki: .....
3. Projekt techniczny przyłącza wodociągowego należy wykonać i uzgodnić zgodnie z „Wytycznymi do opracowywania projektów budowlano-wykonawczych sieci i przyłączy kanalizacji sanitarnej i wodociągowych” umieszczonymi na stronie internetowej ([www.wzc.com.pl](http://www.wzc.com.pl)).
4. Przyłącze wodociągowe zostanie wykonane na koszt Inwestora, przez uprawnionego instalatora na podstawie uzgodnionego z W.Z.C. w Ustroniu projektu technicznego przyłącza.
5. Do wykonania przyłącza należy stosować materiały zgodnie z „Wytycznymi technicznymi do projektowania sieci, przyłączy oraz urządzeń wodociągowych i kanalizacyjnych” umieszczonymi na stronie internetowej ([www.wzc.com.pl](http://www.wzc.com.pl)).
6. Odbiór techniczny, nadzór oraz włączenie przyłącza wodociągowego do sieci wodociągowej będącej własnością W.Z.C. Spółka z o.o. w Ustroniu wraz z dostawą przynależnej armatury wykona wyłącznie Rejon Sieci w **Ustroniu**.
7. Do odbioru należy przedłożyć:
  - protokół odbioru prób szczelności,
  - atest higieniczny zastosowanych materiałów,
  - inwentaryzację geodezyjną powykonawczą - pomiar wykonać przed zasypianiem przewodu,
  - ocenę higieniczną właściwego Powiatowego Inspektoratu Sanitarnego zgodnie z §18 Rozporządzenia Ministra Zdrowia z dnia 29.03.07r. w sprawie jakości wody przeznaczonej do spożycia przez ludzi,
8. Pobór wody może nastąpić dopiero po:
  - dokonaniu odbioru technicznego i zalegalizowaniu przyłącza,
  - podpisaniu umowy o dostawie wody.
9. W przypadku dodatkowego korzystania z wody pitnej z ujęcia własnego należy instalację wewnętrzną rozdzielić i zabudować zawór antyskażeniowy za wodomierzem głównym.
10. Po dokonaniu odbioru i zalegalizowaniu, przyłącze:
  - zgodnie z podpisaną umową o „Przyłączenie do sieci wodociągowej” pozostaje własnością Inwestora, a Wodociągi Ziemi Cieszyńskiej Spółka z o.o. w Ustroniu zgodnie z podpisaną umową „Użyczenia przyłącza wodociągowego” administrują odcinek przyłącza wodociągowego do węzła wodomierzowego włącznie.

- 43
11. Do obowiązków właścicieli nieruchomości przyłączonych do sieci wodociągowej należy:
    - zgłaszanie awarii i uszkodzeń przyłącza wodociągowego,
    - utrzymanie w czystości i w porządku miejsca gdzie zamontowany jest wodomierz oraz stworzenie dogodnych warunków dostępu do wodomierza,
    - zabezpieczenie pomieszczenia wodomierzowego przed rozmrożeniem instalacji wodociągowej,
    - usuwanie zwałów ziemi i śniegu, które nie może spowodować zasypania i braku dostępu do armatury wodociągowej.
  12. Szkody wynikłe z w/w zaniedbań, będą usuwane na koszt właściciela posesji.
  13. Wydane warunki techniczne są ważne 1 rok.

Otrzymują: 1x adresat  
1x TT a/a

PRZEDSIĘWZIĘCIE  
Dyrektor Generalny  
Inż. Janusz Bieg



**Miasto Ustroń**

ul. Rynek 1

**43-450 Ustroń**


W odpowiedzi na złożone pismo z dnia 29.02.2016 r. Urząd Miasta Ustroń wyraża zgodę na wejście w teren parceli nr 490/12 w Ustroniu (obręb Ustroń) celem budowy przyłącza wodociągowego do budowy budynku socjalnego, zgodnie z przebiegiem wskazanym na załączniku graficznym, przy zachowaniu następujących warunków:


1. Wykop w terenie zielonym można zasypać gruntem rodzimym zagęszczając warstwowo co 20cm, wierzchnią warstwę wykonać z humusu i obsiać trawą.
2. Zajęty teren należy odpowiednio oznakować i zabezpieczyć przed dostępem osób nieupoważnionych.
3. Za szkody lub wypadki, które mogą wystąpić w czasie prowadzenia robót odpowiada Wykonawca.
4. W przypadku wystąpienia odkształceń w obszarze wykonywanych robót w okresie 3 lat od dnia odbioru robót przez przedstawiciela Urzędu Miasta, Wykonawca zobowiązany jest do usunięcia usterek na całej szerokości i długości występowania uszkodzeń, na własny koszt.
5. Utrzymanie i konserwacja przyłącza wodociągowego znajdującego się na terenie pgr. nr 490/12 należy będzie do właściciela tej sieci.
6. Przed przystąpieniem do realizacji w/w robót należy złożyć wniosek z załącznikiem graficznym określającym powierzchnie urządzenia dla zawarcia umowy dzierżawy na pgr. nr 490/12 stanowiącej własność Gminy Ustroń.
7. Należy zwrócić szczególną uwagę podczas prac na istniejące uzbrojenie podziemne terenu, za którego uszkodzenie całkowitą odpowiedzialność będzie ponosił Wykonawca robót.
8. O terminie zakończenia robót powiadomić Urząd Miasta Ustroń celem dokonania odbioru robót.

Ponadto informuję, że skrzyżowanie projektowanego przyłącza wodociągowego z istniejącą kanalizacją deszczową opiniuję bez uwag.

Otrzymują:

- Adresat
- IGG.a/a

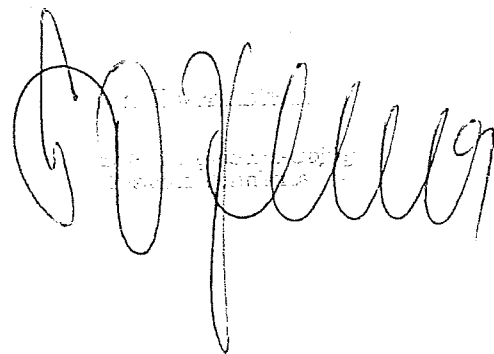

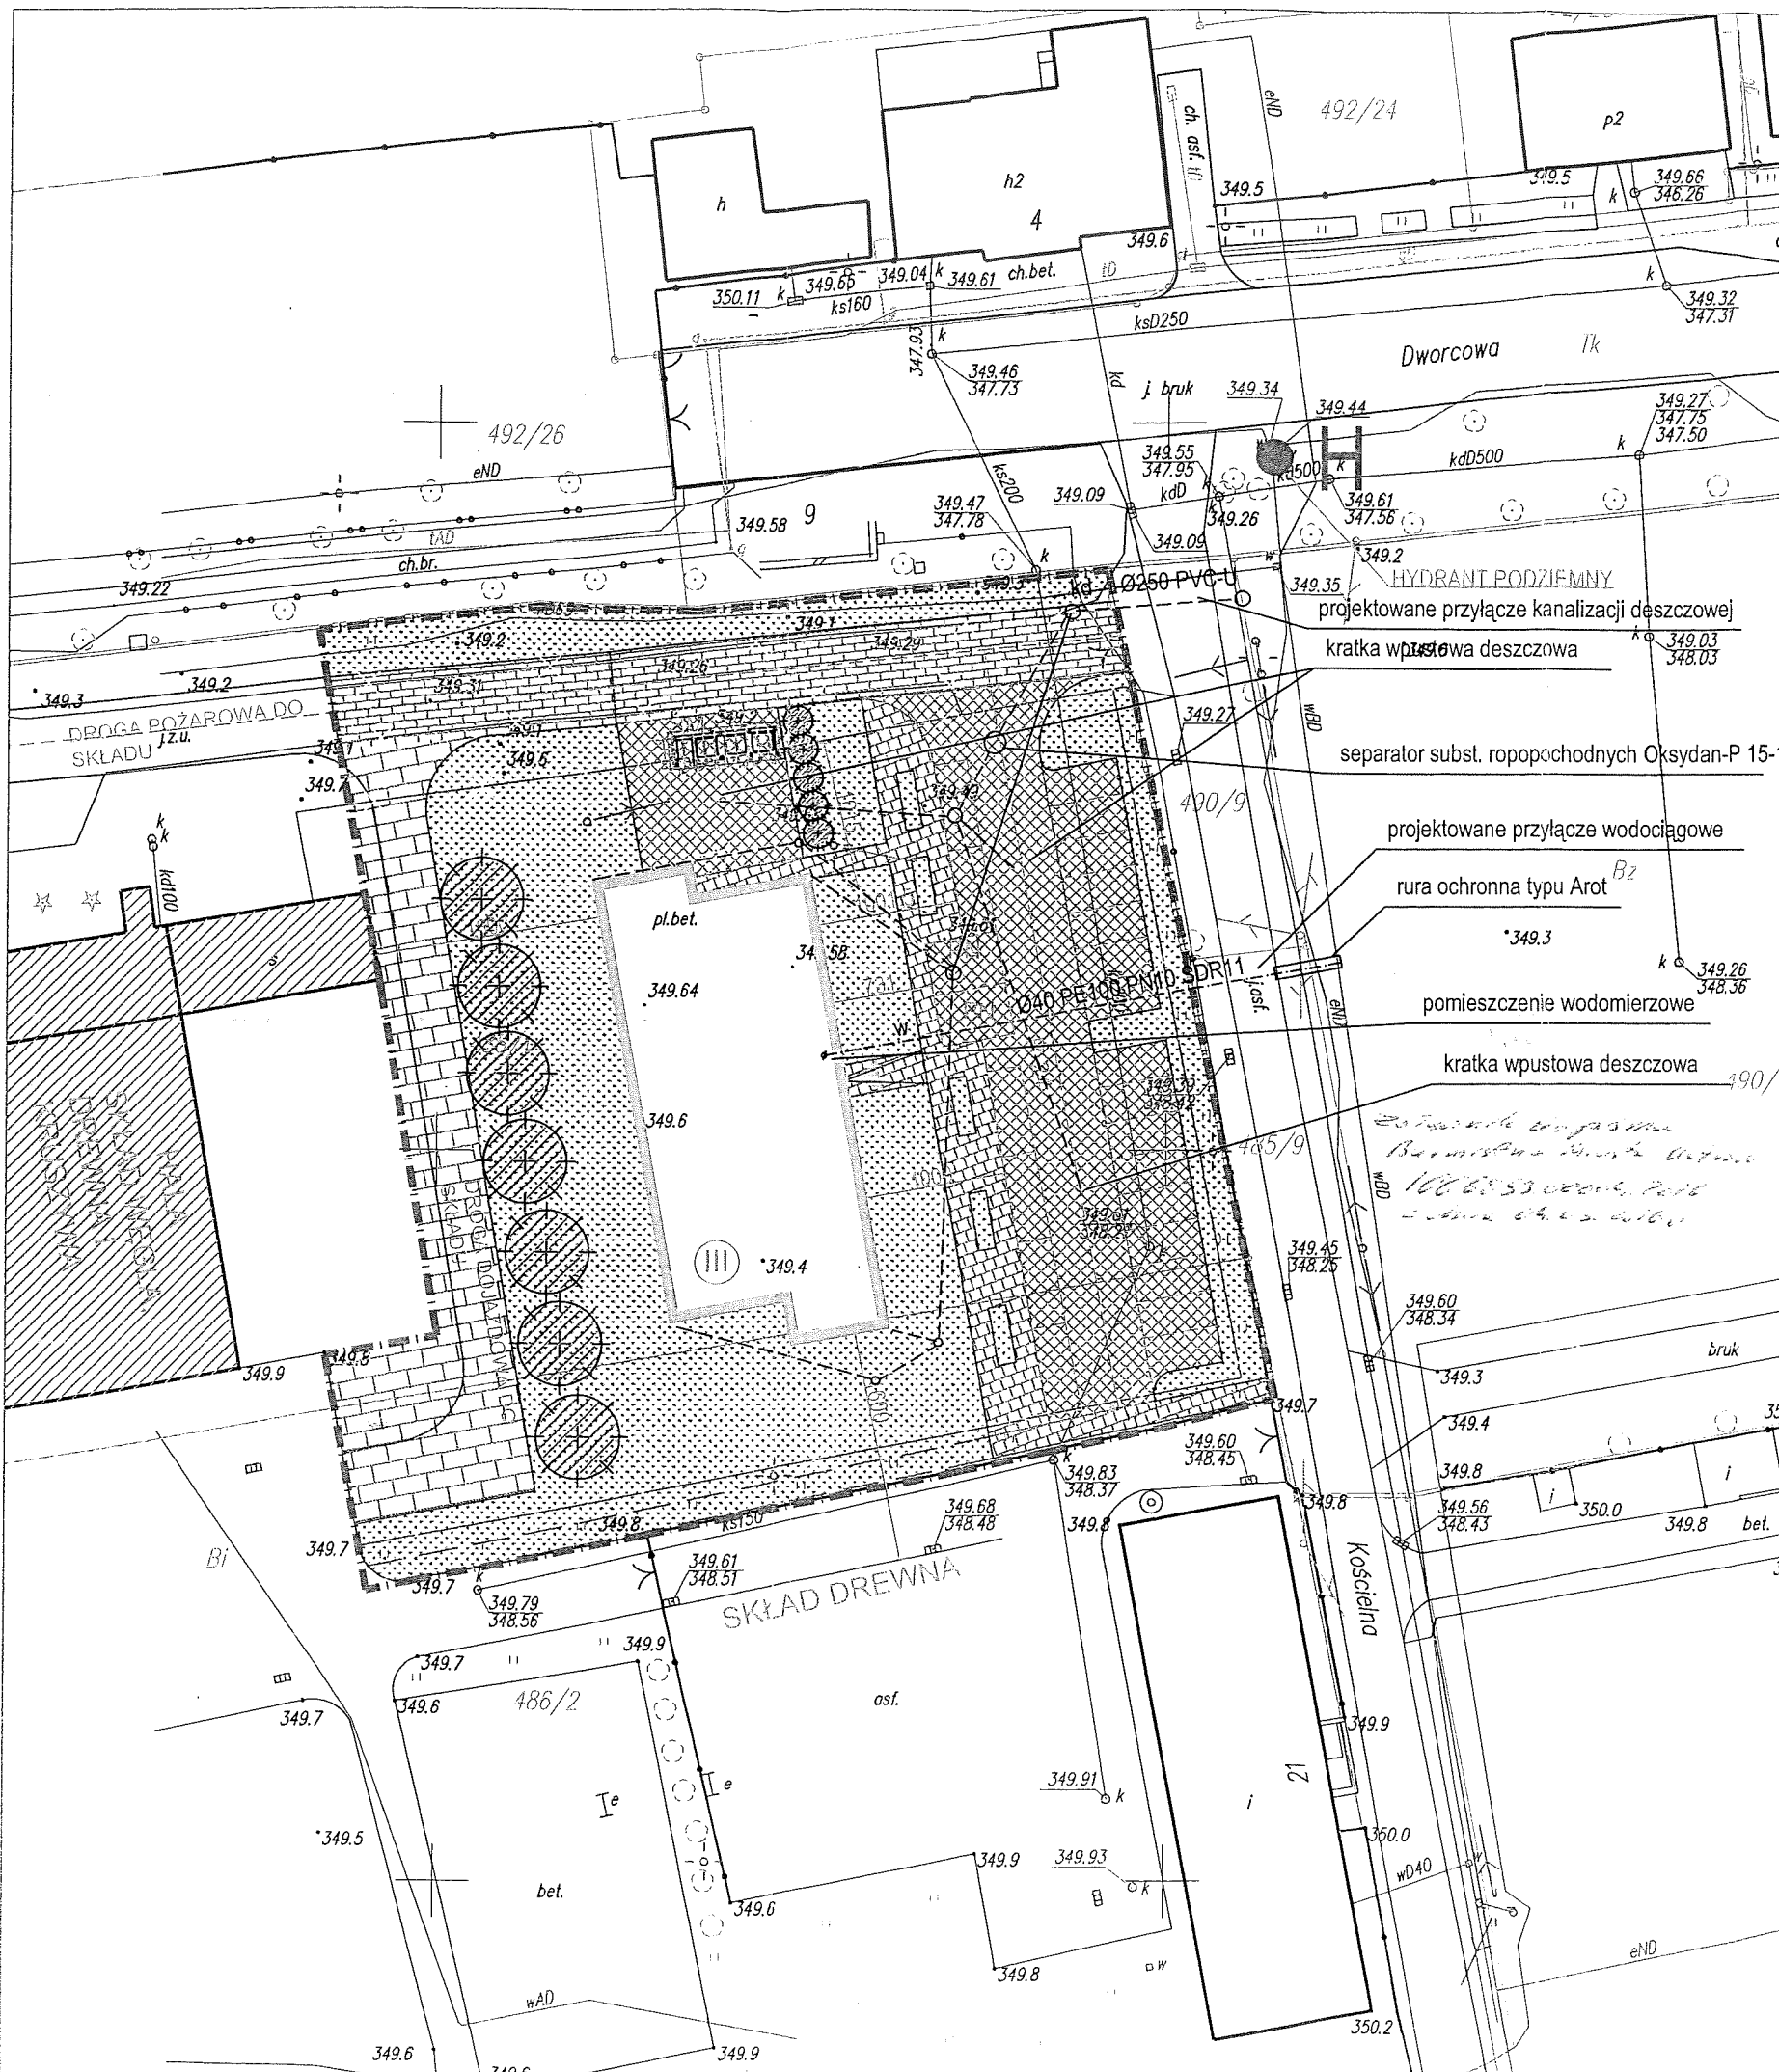

### LEGENDA

- zakres terenu objętego wnioskiem
- granica działki
- 486/1 nr ewidencyjny działki
- linie rozgraniczające MPZP

### ISTNIEJĄCE ELEMENTY ZAGOSPODAROWANIA

- H hydrant istniejący

### PROJEKTOWANE ELEMENTY ZAGOSPODAROWANIA

- budynek objęty wnioskiem
- wejście główne do budynku
- wejście do strefy z komórkami lokatorskimi
- SM miejsce gromadzenia odpadów stałych (altana śmietnikowa)
- I trzepak
- P-24 projektowany parking
- PN projektowane miejsce parkingowe dla osób niepełnosprawnych

### ZESTAWIENIE POWIERZCHNI

3511.44 m<sup>2</sup> POWIERZCHNIA OPRACOWANIA

Przewidywane powierzchnie projektowanych elementów

- POWIERZCHNIA ZABUDOWY (427,38 m<sup>2</sup>)
- NAWIERZCHNIA UTWARDZONA - DROGA - płyty betonowe z odzysku (271,53 m<sup>2</sup>)
- NAWIERZCHNIA UTWARDZONA - DROGA - płyty betonowe istniejące (361,23 m<sup>2</sup>)
- NAWIERZCHNIA UTWARDZONA - DOJŚCIE PIESZE - kostka betonowa (254,86 m<sup>2</sup>)
- NAWIERZCHNIA UTWARDZONA - DROGA I PARKINGI - kostka betonowa (716,63 m<sup>2</sup>)
- TRAWNIKI (1486,26 m<sup>2</sup>)

TEREN BIOLOGICZNIE CZYNNY min 35% = 1486,26 m<sup>2</sup> (42,25%)

mgr inż. Magdalena Stolarska  
Uprawnienia budowlane do projektowania i kierowania robotami budowlanymi w specjalności instalacyjnej w zakresie sieci, instalacji i urządzeń cieplnych, wentylacyjnych, gazowych, wodociagowych i kanalizacyjnych bez ograniczeń nr ewid. SLK 4720/PWOS/14

|   |               |                 |
|---|---------------|-----------------|
|   |               |                 |
| 40-115 Katowice, ul. J. Bałdona 24c/10<br>tel. 0 607 44 95 40 0 609 99 68 18<br>biuro@amayaarchitekci.pl              |               |                 |
| temat: Opracowanie dokumentacji budowlano-wykonawczej dla zadania pn. "Budowa budynku socjalnego przy ul. Dworcowej". |               |                 |
| inwestor: Miasto Ustroń<br>43-450 Ustroń, Rynek 1                                                                     |               |                 |
| temat rysunku: Zagospodarowanie terenu                                                                                |               |                 |
| adres inwestycji: Ustroń, ul. Dworcowa                                                                                |               |                 |
| projektant:<br>mgr inż. M. Stolarska<br>ul. SŁAWIAŃSKA 10A                                                            |               |                 |
| sprawdzający:<br>mgr inż. J. Piechowicz<br>ul. SŁAWIAŃSKA 10A                                                         |               |                 |
| nr rysunku:<br>03_16/00                                                                                               | data:<br>2016 | skala:<br>1:500 |



**DECYZJA**

Na podstawie art. 39 ust. 3 ustawy z dnia 21 marca 1985 r. o drogach publicznych (j. t. Dz. U. 2015r. poz. 460 ze zm.) oraz art. 104 ustawy z dnia 14 czerwca 1960r. Kodeks postępowania administracyjnego (t. j. Dz. U. z 2016r., poz. 23)

po rozpatrzeniu

wniosku z dnia 29.02.2016r. złożonego przez Panią **Magdalenę Stolarską**, która działa w imieniu **Miasta Ustroń, ul. Rynek 1, 43-450 Ustroń**, w sprawie uzgodnienia lokalizacji przyłącza kanalizacji deszczowej oraz przyłącza wodociągowego do budowy budynku socjalnego na teren pgr. nr 486/1 w pasie drogowym drogi gminnej ulicy Kościelnej w Ustroniu

wyrażam zgodę

na umieszczenie w pasie drogowym **drogi gminnej nr 592040 S ul. Kościelnej** przyłącza kanalizacji deszczowej oraz przyłącza wodociągowego do budowy budynku socjalnego na teren pgr. nr 486/1 w Ustroniu (obręb Ustroń) zgodnie z załącznikiem graficznym, przy zachowaniu następujących warunków:

1. Przejście pod drogą wykonać metodą przewiertu sterowanego / przepychu w rurze ochronnej, którą należy zabudować na całej szerokości drogi, bez naruszania istniejącej nawierzchni drogi. Końce rur ochronnych wyprowadzić min. 1,0 m poza zewnętrzne krawędzie jezdni.
2. Wykop w terenie zielonym można zasypać materiałem z odzysku zagęszczając warstwowo co 20cm, obsypać humusem i obsiać trawą.
3. Naruszoną konstrukcję nawierzchni należy odtworzyć na długości i szerokości wykonywanych robót, teren doprowadzić do stanu pierwotnego.
4. Należy zwrócić szczególną uwagę podczas prac na istniejące uzbrojenie podziemne terenu, za którego uszkodzenie całkowitą odpowiedzialność będzie ponosił Wykonawca robót.
5. W przypadku wystąpienia odkształceń w pasie drogowym w obszarze wykonywanych robót w okresie 3 lat od dnia odbioru robót przez przedstawiciela Urzędu Miasta, Wykonawca zobowiązany jest do usunięcia usterek na całej szerokości i długości występowania uszkodzeń, na własny koszt.
6. Utrzymanie i konserwacja przyłącza kanalizacji deszczowej i przyłącza wodociągowego znajdującego się w pasie drogowym należeć będzie do właściciela tego urządzenia.
7. W/w roboty podlegają odbiorowi ze strony Urzędu Miasta Ustroń.
8. Urząd Miasta wyraża zgodę na wejście w teren pgr nr 490/9, 485/9.
9. Przed przystąpieniem do realizacji w/w robót należy uzyskać zgodę w Urzędzie Miasta na prowadzenie robót w pasie drogowym przedkładając z 14-sto dniowym wyprzedzeniem projekt czasowej organizacji ruchu na okres wykonywania robót oraz wniosek o wydanie zezwolenia na zajęcie pasa drogowego wraz z projektem budowlanym przyłącza kanalizacji deszczowej oraz przyłącza wodociągowego z uzgodnieniami branżowymi.

Zgodnie z art. 107 § 4 KPA odstąpiono od uzasadnienia decyzji, gdyż uwzględnia w całości żądania strony.

**Pouczenie**


Od niniejszej decyzji służy prawo wniesienia odwołania do Samorządowego Kolegium Odwoławczego w Bielsku-Białej za pośrednictwem Burmistrza Miasta Ustroń w terminie 14-tu dni od daty otrzymania decyzji.

**Otrzymuje:**


- Wnioskodawca
- IGG. a/

**Informacja:**

Informujemy, że zgodnie z art. 40 ust. 5 ustawy o drogach publicznych z dnia 21 marca 1985r. (t. j. Dz. U. z 2015r. poz. 460 ze zm.) za umieszczenie urządzeń obcych w pasie drogowym pobierana będzie roczna stawka opłaty naliczana co roku.

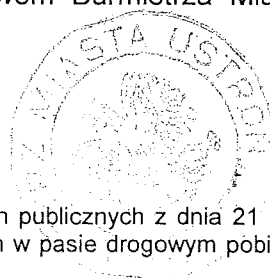

*[Handwritten signature]*  
Zastępca Burmistrza Miasta  
Jolanta Krajewska-Gajny

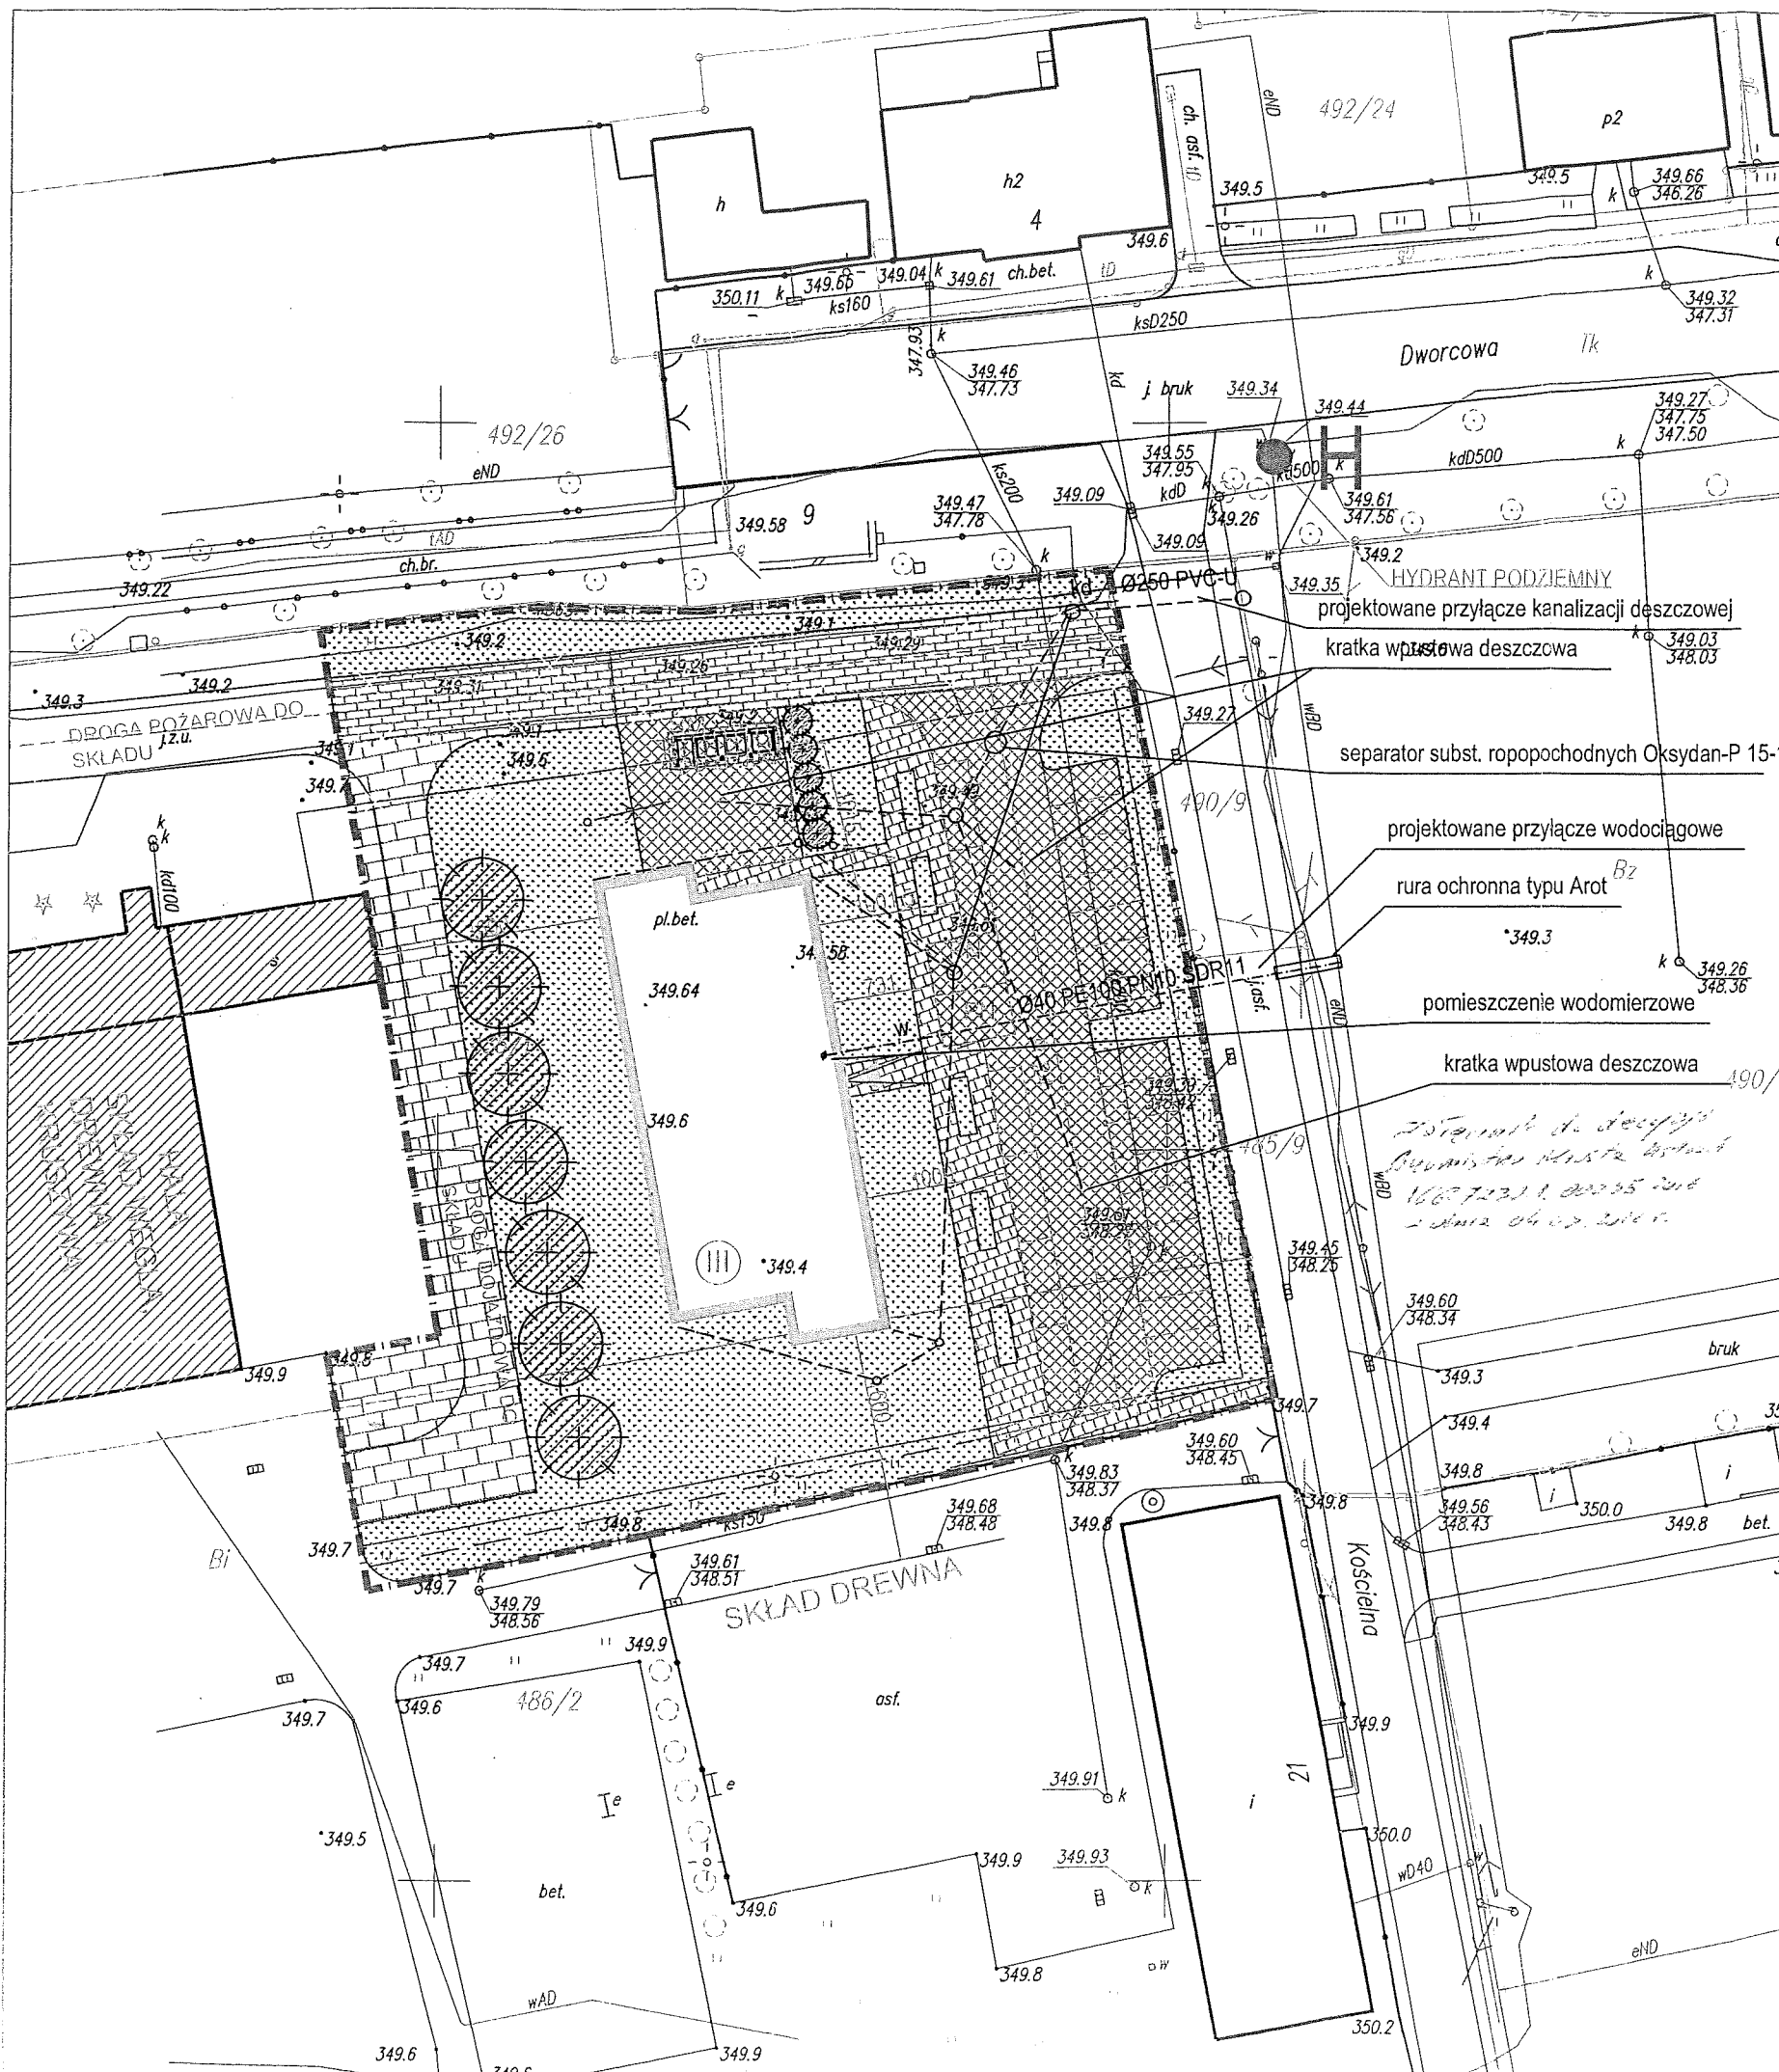

### LEGENDA

- zakres terenu objętego wnioskiem
- granica działki
- 486/1 nr ewidencyjny działki
- linie rozgraniczające MPZP

### ISTNIEJĄCE ELEMENTY ZAGOSPODAROWANIA

- H hydrant istniejący

### PROJEKTOWANE ELEMENTY ZAGOSPODAROWANIA

- III budynek objęty wnioskiem
- wejście główne do budynku
- wejście do strefy z komórkami lokatorskimi
- ŚM miejsce gromadzenia odpadów stałych (stłana śmietnikowa)
- I trzepak
- P-24 projektowany parking
- PN projektowane miejsce parkingowe dla osób niepełnosprawnych

### ZESTAWIENIE POWIERZCHNI

3511.44 m<sup>2</sup> POWIERZCHNIA OPRACOWANIA

Przewidywane powierzchnie projektowanych elementów

- POWIERZCHNIA ZABUDOWY (427,38 m<sup>2</sup>)
- NAWIERZCHNIA UTWARDZONA - DROGA - płyty betonowe z odzysku (271,53 m<sup>2</sup>)
- NAWIERZCHNIA UTWARDZONA - DROGA - płyty betonowe istniejące (361,23 m<sup>2</sup>)
- NAWIERZCHNIA UTWARDZONA - DOJŚCIE PIESZE - kostka betonowa (254,86 m<sup>2</sup>)
- NAWIERZCHNIA UTWARDZONA - DROGA I PARKINGI - kostka betonowa (716,63 m<sup>2</sup>)
- TRAWNIKI (1486,26 m<sup>2</sup>)

TEREN BIOLOGICZNIE CZYNNY min. 35% = 1486,26 m<sup>2</sup> (42,25%)

**mgr inż. Magdalena Stolarska**  
Uprawnienia budowlane do projektowania i kierowania robotami budowlanymi w specjalności instalacyjnej w zakresie sieci, instalacji i urządzeń cieplnych, wentylacyjnych, gazowych, wodociagowych i kanalizacyjnych bez ograniczeń nr ewid. SŁK 4720/PWOS 14

|   |               |                 |
|---|---------------|-----------------|
| <b>AMAYA</b><br>ARCHITEKCI<br>40-115 Katowice, ul. J. Bąldona 24c/10<br>tel. 0 607 44 95 40 0 609 99 68 18<br>biuro@amayaarchitekci.pl |               |                 |
| temat: Opracowanie dokumentacji budowlano-wykonawczej dla zadania pn. "Budowa budynku socjalnego przy ul. Dworcowej".                  |               |                 |
| inwestor: Miasto Ustroń<br>43-450 Ustroń, Rynek 1<br>temat rysunku: Zagospodarowanie terenu                                            |               |                 |
| adres inwestycji: Ustroń, ul. Dworcowa                                                                                                 |               |                 |
| projektant:<br>mgr inż. M. Stolarska<br>ul. SŁAWA 14                                                                                   |               |                 |
| sprawdzający:<br>mgr inż. J. Piechowiak<br>ul. SŁAWA 14                                                                                |               |                 |
| nr rysunku:<br>03_16/00   | data:<br>2016 | skala:<br>1:500 |

TAURON Dystrybucja S.A.  
Oddział w Bielsku Białej  
ul. Batorego 17a, 43-300 Bielsko-Biała  
Infolinia: +48 32 606 0 616


Adres do korespondencji:  
ul. Filarowa 18, 43-300 Bielsko-Biała  
info@tauron-dystrybucja.pl



1004692885

Cieszyn, 11.03.2016

MS-PRO  
Sławomir Stolarski

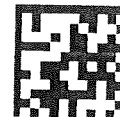

ul. Andersa 3a/9  
43-100 Tychy

TD/OBB/OMD/...../00000001  
1006878919

**Dotyczy: uzgodnienie budowy budynku socjalnego na działkach nr 486/1 i 486/2 wraz z zagospodarowaniem terenu – Ustroń ul. Dworcowa.**

Odpowiadając na wniosek z dnia 29.02.2016 r ( data wpływu 29.02.2016 ) informujemy, że na załączonych planach naniesiono orientacyjne przebiegi linii kablowych nN i SN, oraz stanowiska słupów napowietrznych linii elektroenergetycznych nN, wraz z klauzulami informacyjnymi umieszczonymi na mapach, do których należy się bezwzględnie stosować.

Wszelkie zbliżenia i skrzyżowania projektowanej inwestycji z urządzeniami TAURON Dystrybucja S.A. należy wykonać zgodnie z ogólnie obowiązującymi przepisami i normami.

Dokładne położenie naniesionych kabli (w miejscach zbliżeń) należy ustalić za pomocą przekopów kontrolnych, wykonanych ręcznie (bez użycia sprzętu mechanicznego) zachowując szczególne środki ostrożności. W przypadku prac w pobliżu kabli TAURON Dystrybucja S.A. należy wystąpić o nadzór nad prowadzonymi robotami do Spółki TAURON Dystrybucja S.A. Oddział w Bielsku Białej – Wydział Przygotowania i Rozliczeń..

Dokładne przebiegi przewodów linii napowietrznych należy zinwentaryzować we własnym zakresie. Przed przystąpieniem do prac budowlanych w odległości mniejszej niż 3 m od skrajnych przewodów linii napowietrznej nN, należy uzgodnić bezpieczne metody pracy ze Spółką eksploatującą sieć. Odległości powyższe dotyczą również użycia dźwignic, licząc odległość od najdalej wysuniętej części maszyny do skrajnego przewodu. Prowadzenie prac przy budowie obiektu wymaga ponadto spełnienia warunków określonych w Rozporządzeniu Ministra Infrastruktury z dnia 06.02.2003 r. w sprawie bezpieczeństwa i higieny pracy podczas wykonywania robót budowlanych (Dz. U. nr 47 poz. 401 z dnia 19 marca 2003 r.).


Ponadto informujemy, że na danym terenie mogą znajdować się urządzenia elektroenergetyczne i teletechniczne niebędące własnością TAURON Dystrybucja S.A. Oddział w Bielsku Białej

Ważność uzgodnienia ustala się na okres dwóch lat, licząc od daty niniejszego pisma.

Załączniki: mapa szt. 1  
Kopia: OMD6/MS/1009

TAURON Dystrybucja S.A.  
Oddział w Bielsku Białej  
Wydział Dokumentacji  
Starszy Specjalista ds. Uzgodnień Branżowych

Mirosław Szajter

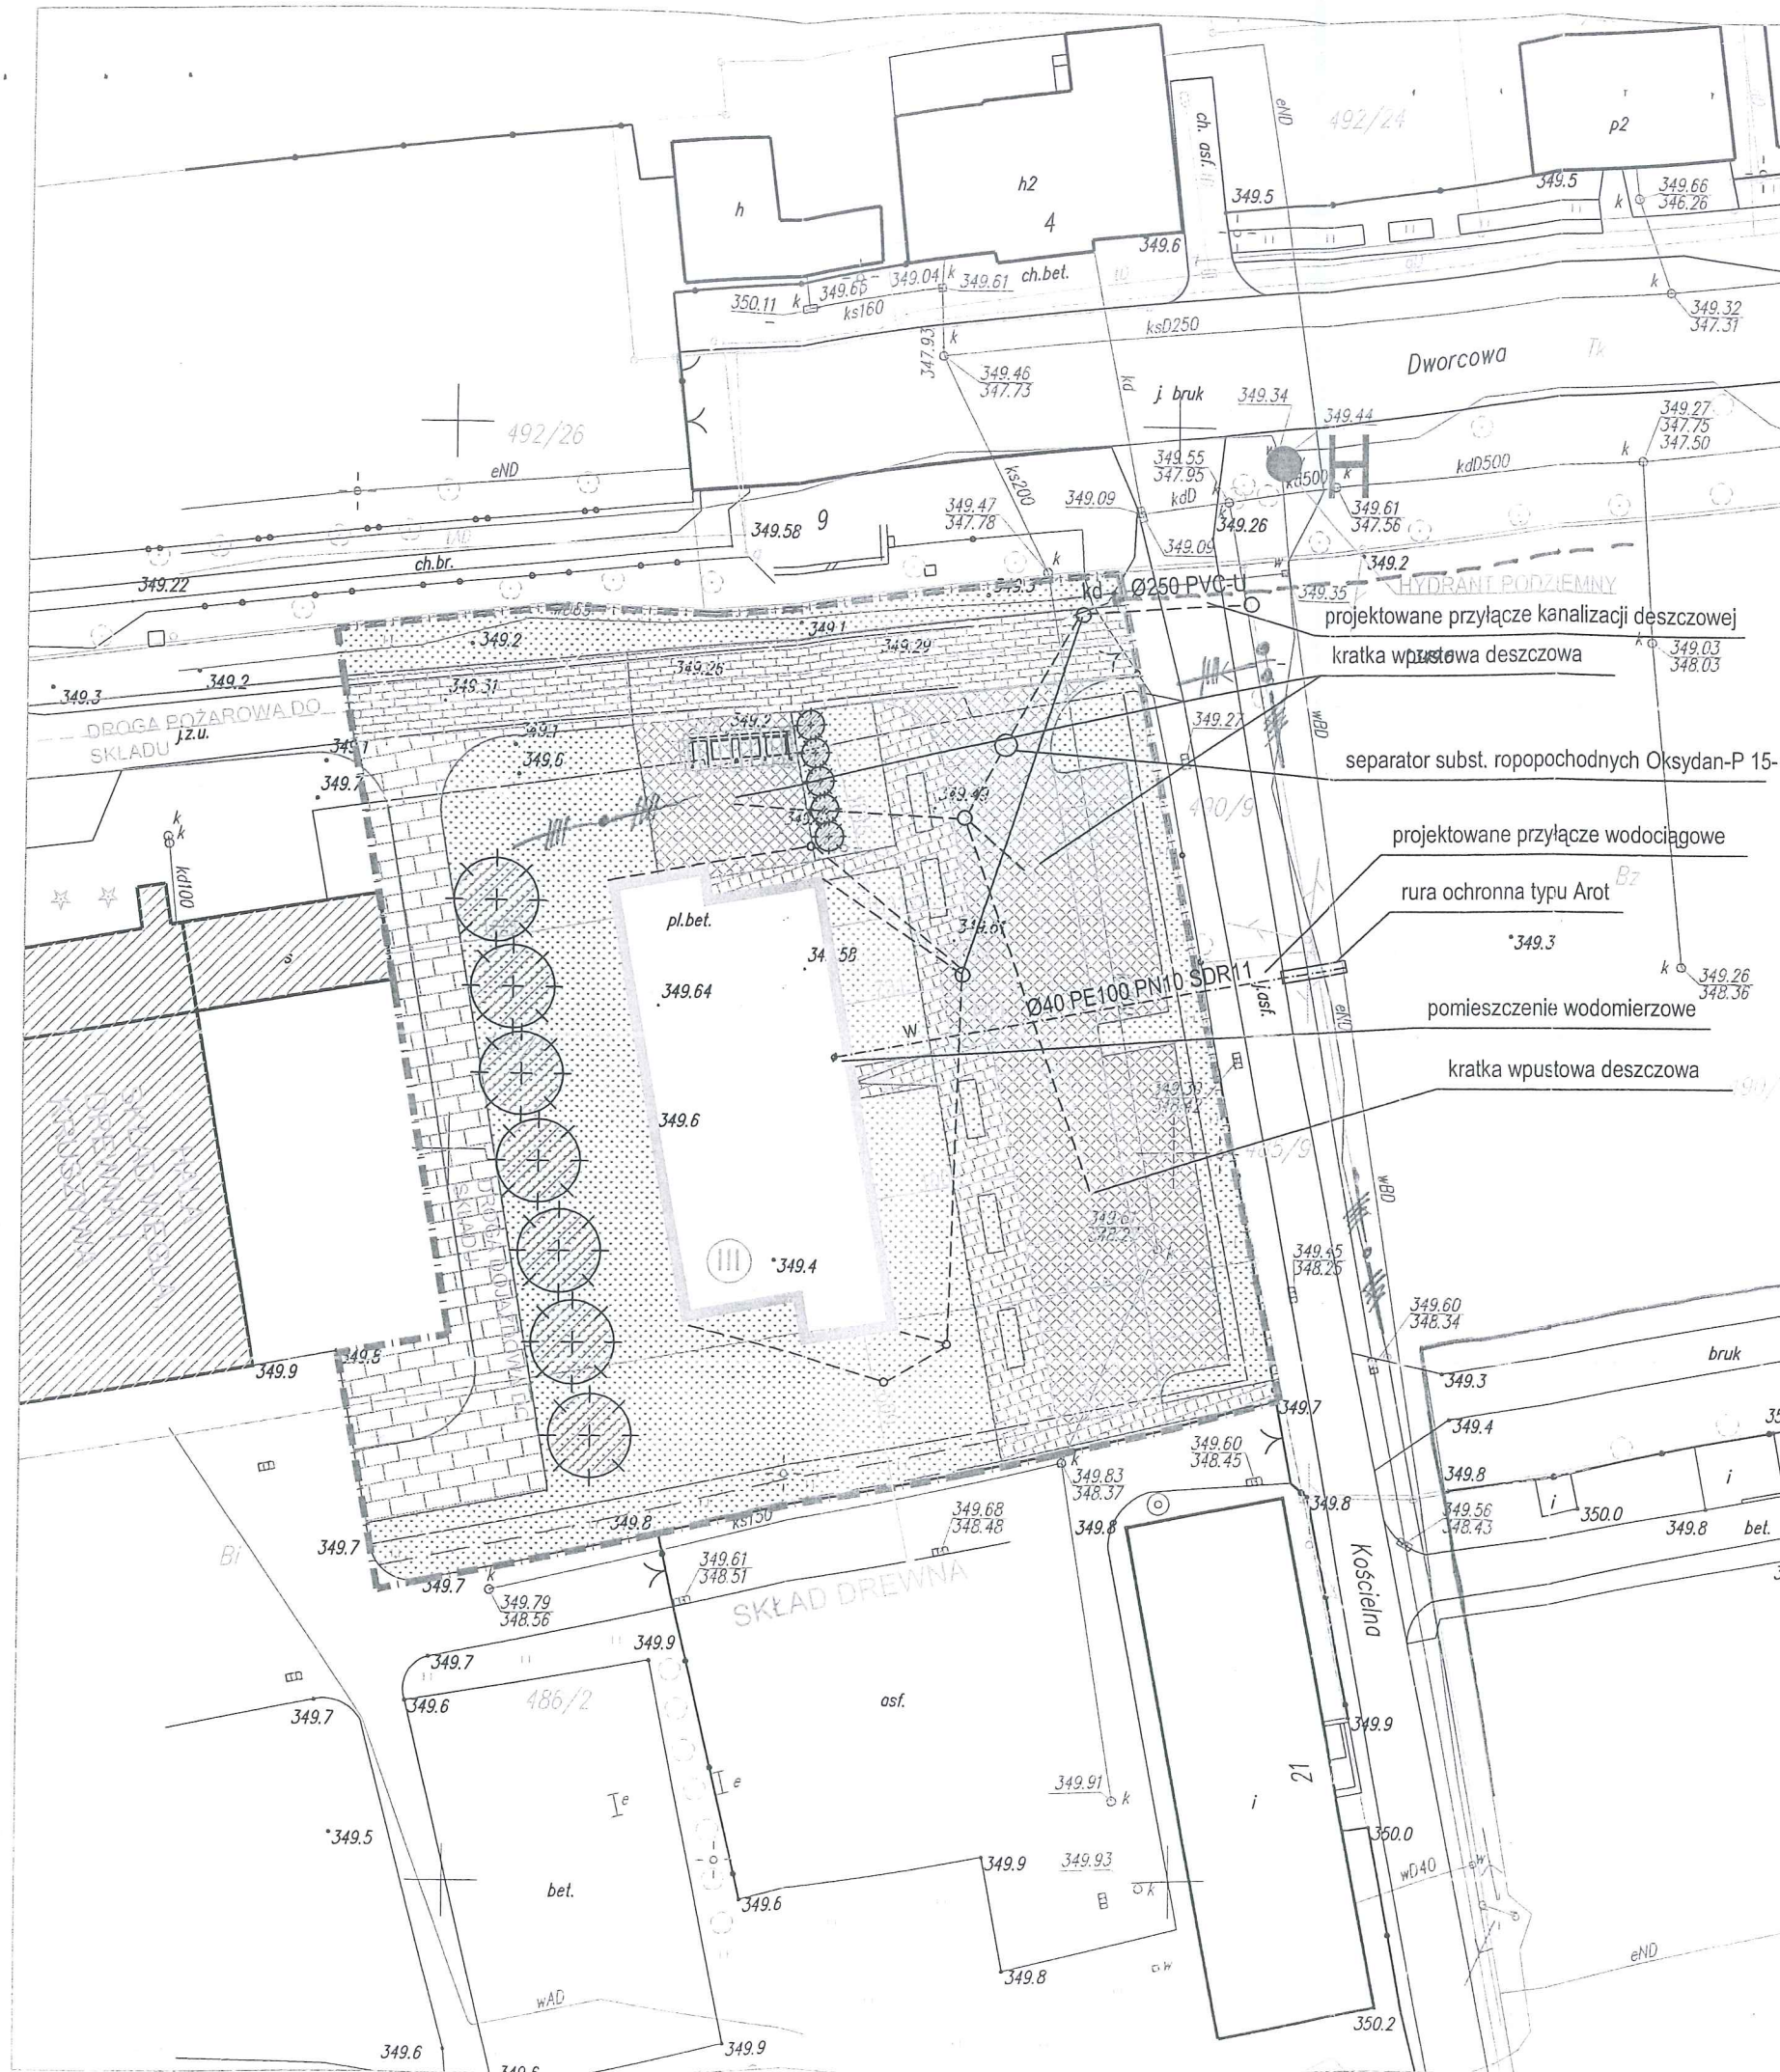

LEGENDA

- zakres terenu objętego wnioskiem
- granica działki
- nr ewidencyjny działki
- linia rozgraniczająca MPZP

ISTNIEJĄCE ELEMENTY ZAGOSPODAROWANIA

● H hydrant istniejący

PROJEKTOWANE ELEMENTY

- budynek objęty wnioskiem
- wejście główne do budynku
- wejście do strefy i komórek
- miejsce gromadzenia odpadów (taraśka śmietnikowa)
- łóżek
- projektowany parking
- projektowane miejsce parkingowe dla osób niepełnosprawnych

Przed przystąpieniem do prac w odległości mniejszej niż:  
3m od skrajnych przewodów linii napowietrznych NN,  
10m od skrajnych przewodów linii napowietrznych SN,  
15m od skrajnych przewodów linii napowietrznych WN,  
należy uzgodnić bezpieczne metody pracy ze Spółką  
eksploatującą sieć. Odległości powyższe dotyczą również użycia  
dźwigni, licząc odległość od najdalej wysuniętej części maszyny  
do skrajnego przewodu. Prace ziemne należy prowadzić w ten  
sposób, aby nie naruszać ustojów słupów linii jw., inaczej będą  
musiały być odbudowane kosztem i staraniem winnego  
k. uszkodzenia.

Uzgadnia się z uwagą, że prace w pobliżu urządzeń  
podziemnych TAURON Dystrybucja S.A. należy wykonać  
ręcznie, zgodnie z obowiązującymi normami. Wskazane jest  
ze względu na bezpieczeństwo osób i mienia, by przed  
przystąpieniem do prac wystąpić do TAURON Dystrybucja S.A.  
Oddział w Bielsku-Białej o nadzór branżowy.

Legenda:

- Linie kablowe WN
- Linie napowietrzne WN
- Linie kablowe SN
- Linie napowietrzne SN
- Linie kablowe NN
- Linie napowietrzne NN
- Linie kablowe oświetleniowe
- Linie napowietrzne oświetleniowe
- Linie kablowe teletechniczne
- Linie napowietrzne teletechniczne

Przebieg linii naniesiono orientacyjnie.

Uzgodnienie nr 1029/2016

Data: 11 MAR 2016  
W oznaczonym terenie wkreślono przebieg\*) brak\*)  
urządzeń podziemnych własności TAURON Dystrybucja S.A.  
Oddział w Bielsku-Białej  
Linia napowietrzna widoczna w terenie,  
\* niepotrzebne skreślić podpis

ZESTAWIENIE POWIERZCHNI

3511,44 m<sup>2</sup> POWIERZCHNIA OPRACOWA

Przebadywane powierzchnie projektowanych elementów:

- POWIERZCHNIA ZABUDOWY (421,32 m<sup>2</sup>)
- NAWIERZCHNIA UTWARDOŻONA - DROGA - płyty betonowe z odzysku (271,51 m<sup>2</sup>)
- NAWIERZCHNIA UTWARDOŻONA - DROGA - płyty betonowe istniejące (30,23 m<sup>2</sup>)
- NAWIERZCHNIA UTWARDOŻONA - DOJŚCIE PIESZE - kostka betonowa (254,86 m<sup>2</sup>)
- NAWIERZCHNIA UTWARDOŻONA - DROGA 1 - PARKINGI - kostka betonowa (716,81 m<sup>2</sup>)
- TRAWNIKI (1486,26 m<sup>2</sup>)

TEREN BIOLOGICZNIE CZYSTY mm 35-2 = 1486,26 m<sup>2</sup> (42,25%)

TAURON Dystrybucja S.A.  
Oddział w Bielsku-Białej  
Wydział Dokumentacji  
Szerszy Specjalista ds. Uzgodnień Branżowych  
Miroslaw Szajter

mgr inż. Magdalena Stolarska  
Uprawnienia budowlane do projektowania  
i kierowania robotami budowlanymi w specjalności  
instalacyjnej w zakresie sieci, instalacji i urządzeń  
ciepłowniczych, wentylacyjnych, gazowych,  
wodociągowych i kanalizacyjnych bez ograniczeń  
nr ewid. SLK/5720/PWOS/14

|   |                       |
|---|-----------------------|
| AMAYA<br>ARCHITEKCI   |                       |
| 40-115 Katowice, ul. J. Bałdona 24c/10<br>tel. 0 607 44 55 40 0 609 99 68 18<br>biuro@amayaarchitekci.pl                        |                       |
| temat: Opracowanie dokumentacji<br>budowlanej wykonawczej dla zadania pn.<br>"Budowa budynku socjalnego przy ul.<br>Dworcowej". |                       |
| Inwestor: Miasto Ustroń<br>43-400 Ustroń, Rynek 1<br>temat rysunku:<br>Zagospodarowanie terenu                                  |                       |
| adres inwestycji: Ustroń, ul. Dworcowa                                                                                          |                       |
| projektant:   | mgr inż. M. Stolarska |
| spółpracej:   | mgr inż. J. Murawski  |
| projektant:   | mgr inż. J. Murawski  |
| projektant:   | mgr inż. J. Murawski  |