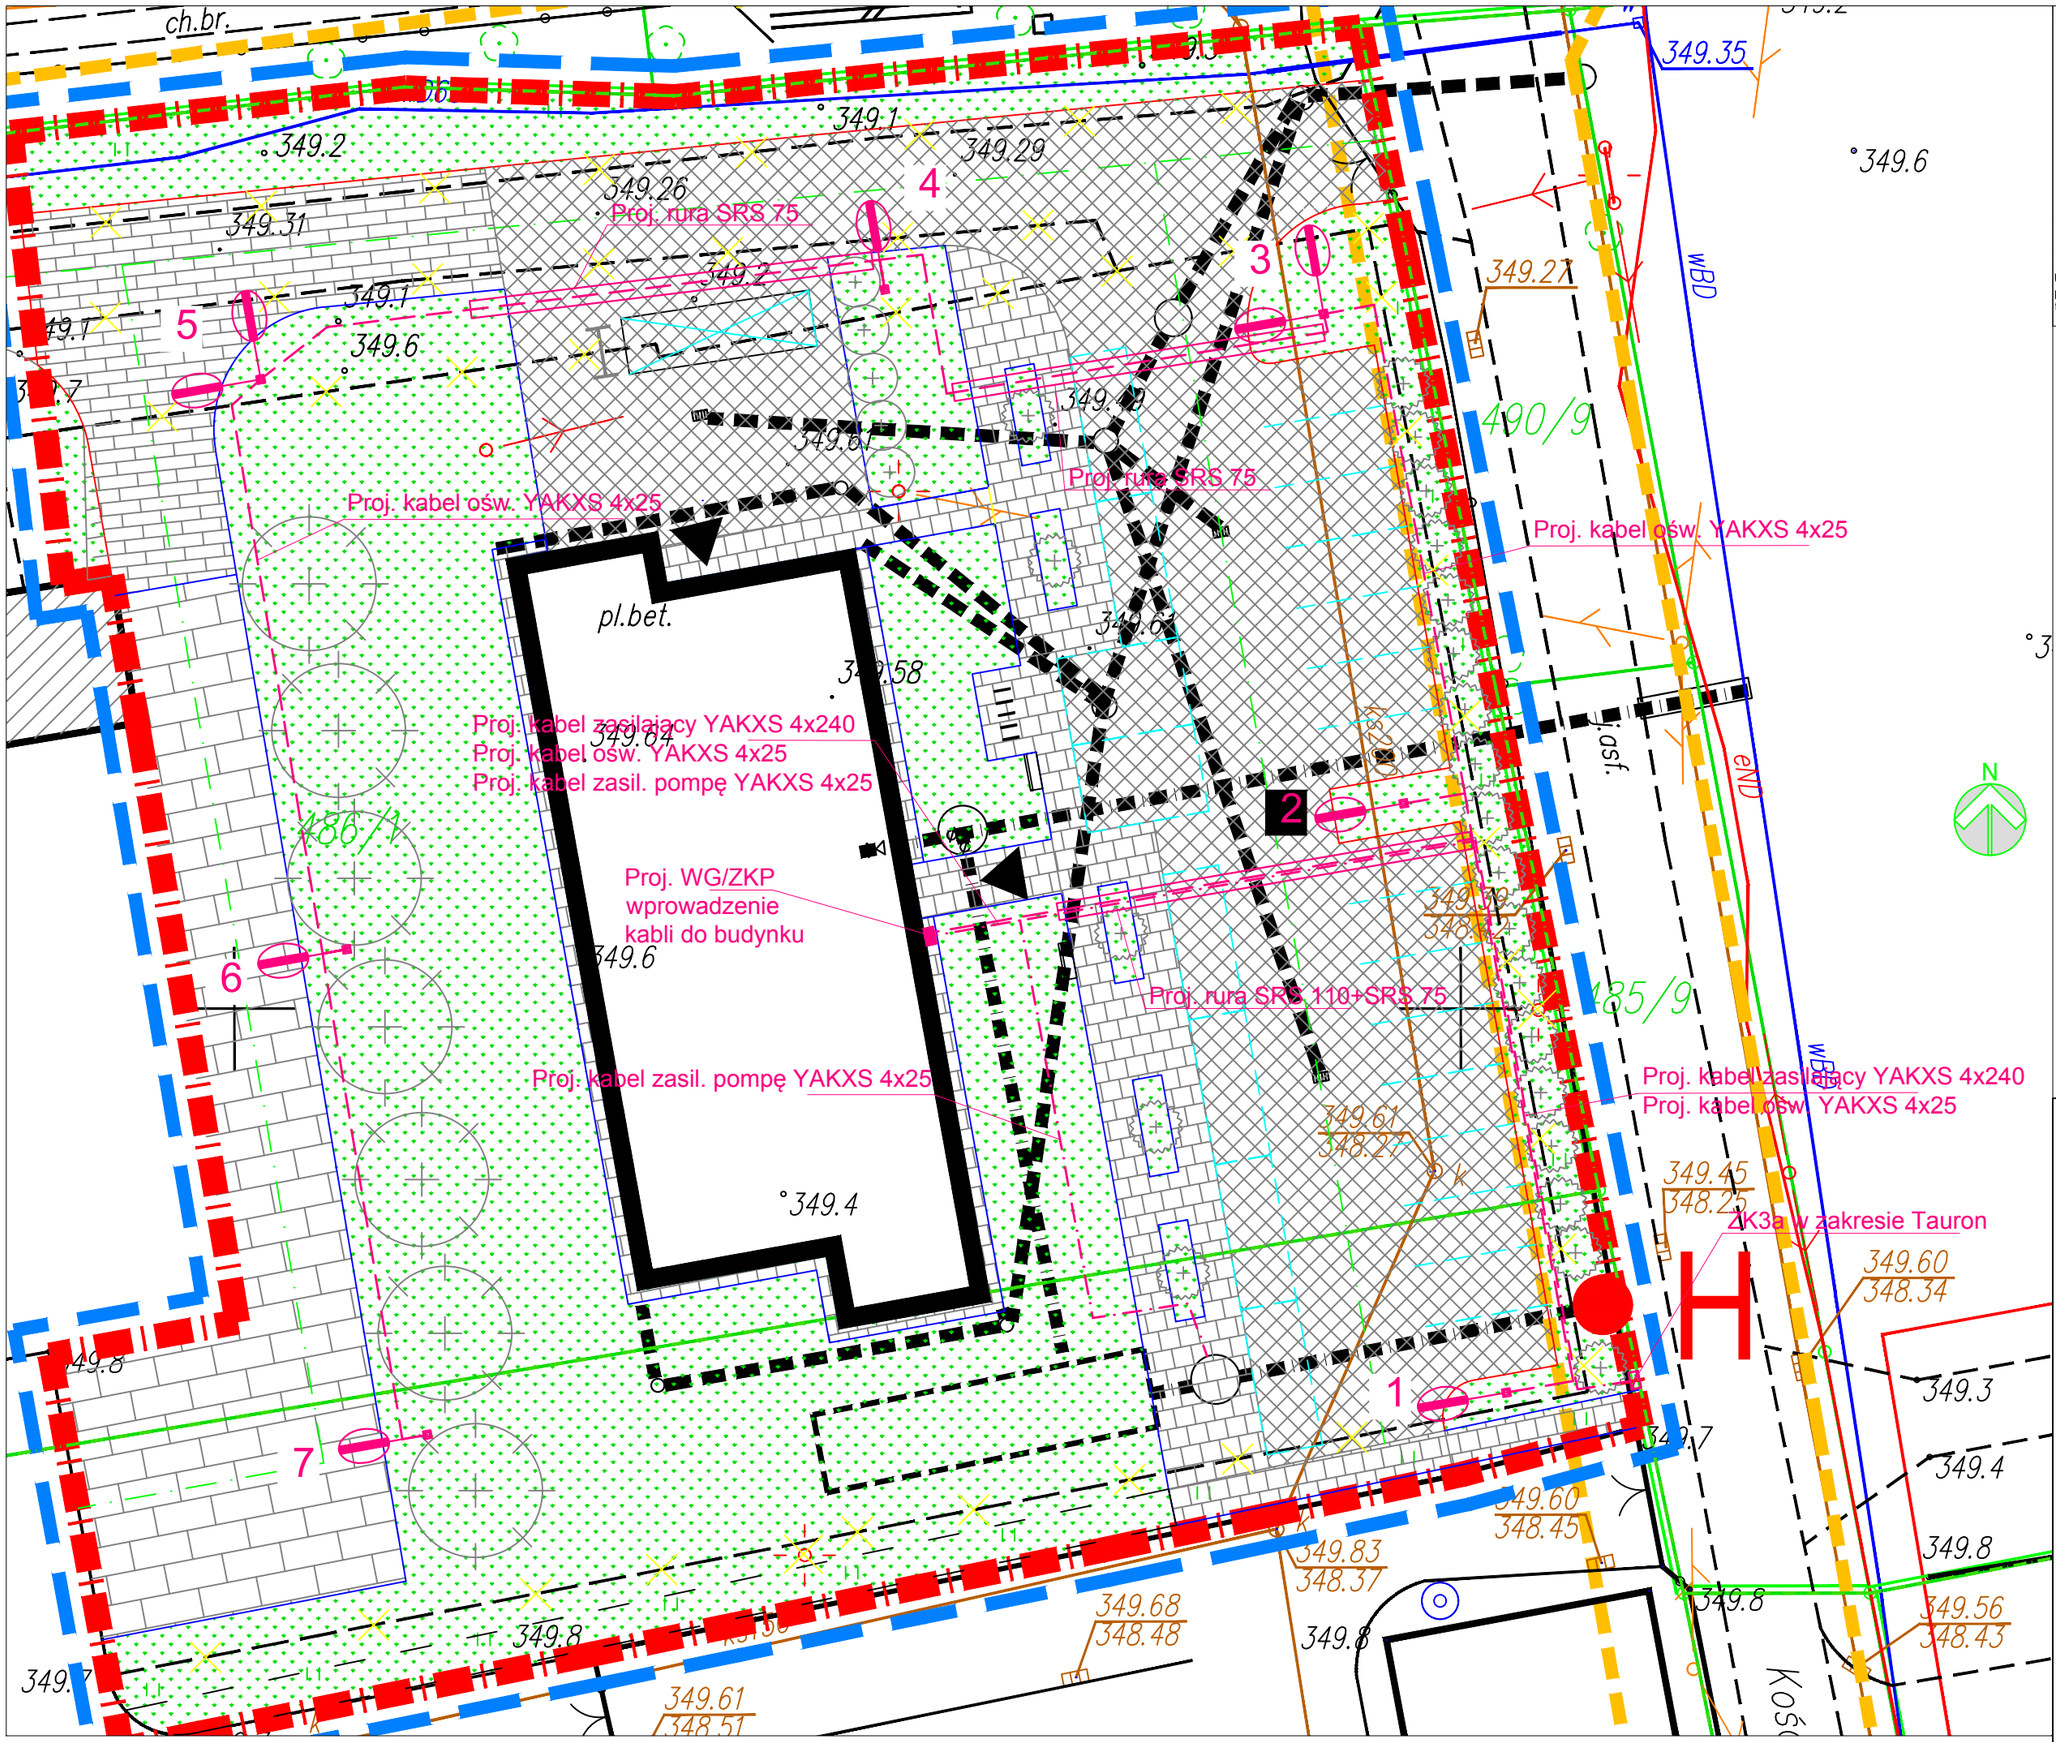

Legenda:

- Punkt ośw. o wyposażeniu:
  1. słup aluminiowy SAL 70, h=7m
  2. wysiegnik w=1m
  3. oprawa led Iskra 42W
- Punkt ośw. o wyposażeniu:
  1. słup aluminiowy SAL 70, h=7m
  2. wysiegnik w=2x1m
  3. 2xoprawa led Iskra 42W
- Wyłącznik główny przy ścianie budynku
- Złącze kablowe przyłączeniowe przy granicy działki w zakrsie Tauronu
- Linia kablowa oświetleniowa YAKXS
- Linia kablowa zasilająca typu YAKXS budynek oraz pompę p.poż.
- Rura ochronna pod drogami i parkingami

Uwaga! Kable oświetleniowe i zasilanie pompy prowadzić na całej długości w rurach ochronnych typu KR, pod drogami i parkingami w rurach typu SRS.

AMAYA ARCHITEKCI
40-115 Katowice, ul. J. Baildona 24c/10
tel. 0 607 44 95 40 0 609 99 68 18
biuro@amayaarchitekci.pl

temat: Opracowanie dokumentacji budowlano-wykonawczej dla zadania pn. "Budowa budynku socjalnego przy ul. Dworcowej".

inwestor: Miasto Ustroń
43-450 Ustroń, Rynek 1

temat rysunku:
Plan sytuacyjny sieci zewnętrznych

adres inwestycji: Ustroń, ul. Dworcowa

projektant:
mgr inż. Michał Żarnotal
upr. bud. nr SLK/2013/POOE/07

sprawdzający:
mgr inż. Wiesław Żołnowski
bud. nr SLK/2829/POOE/09

nr rysunku:	data:	skala:
E-1	2016	1:250