


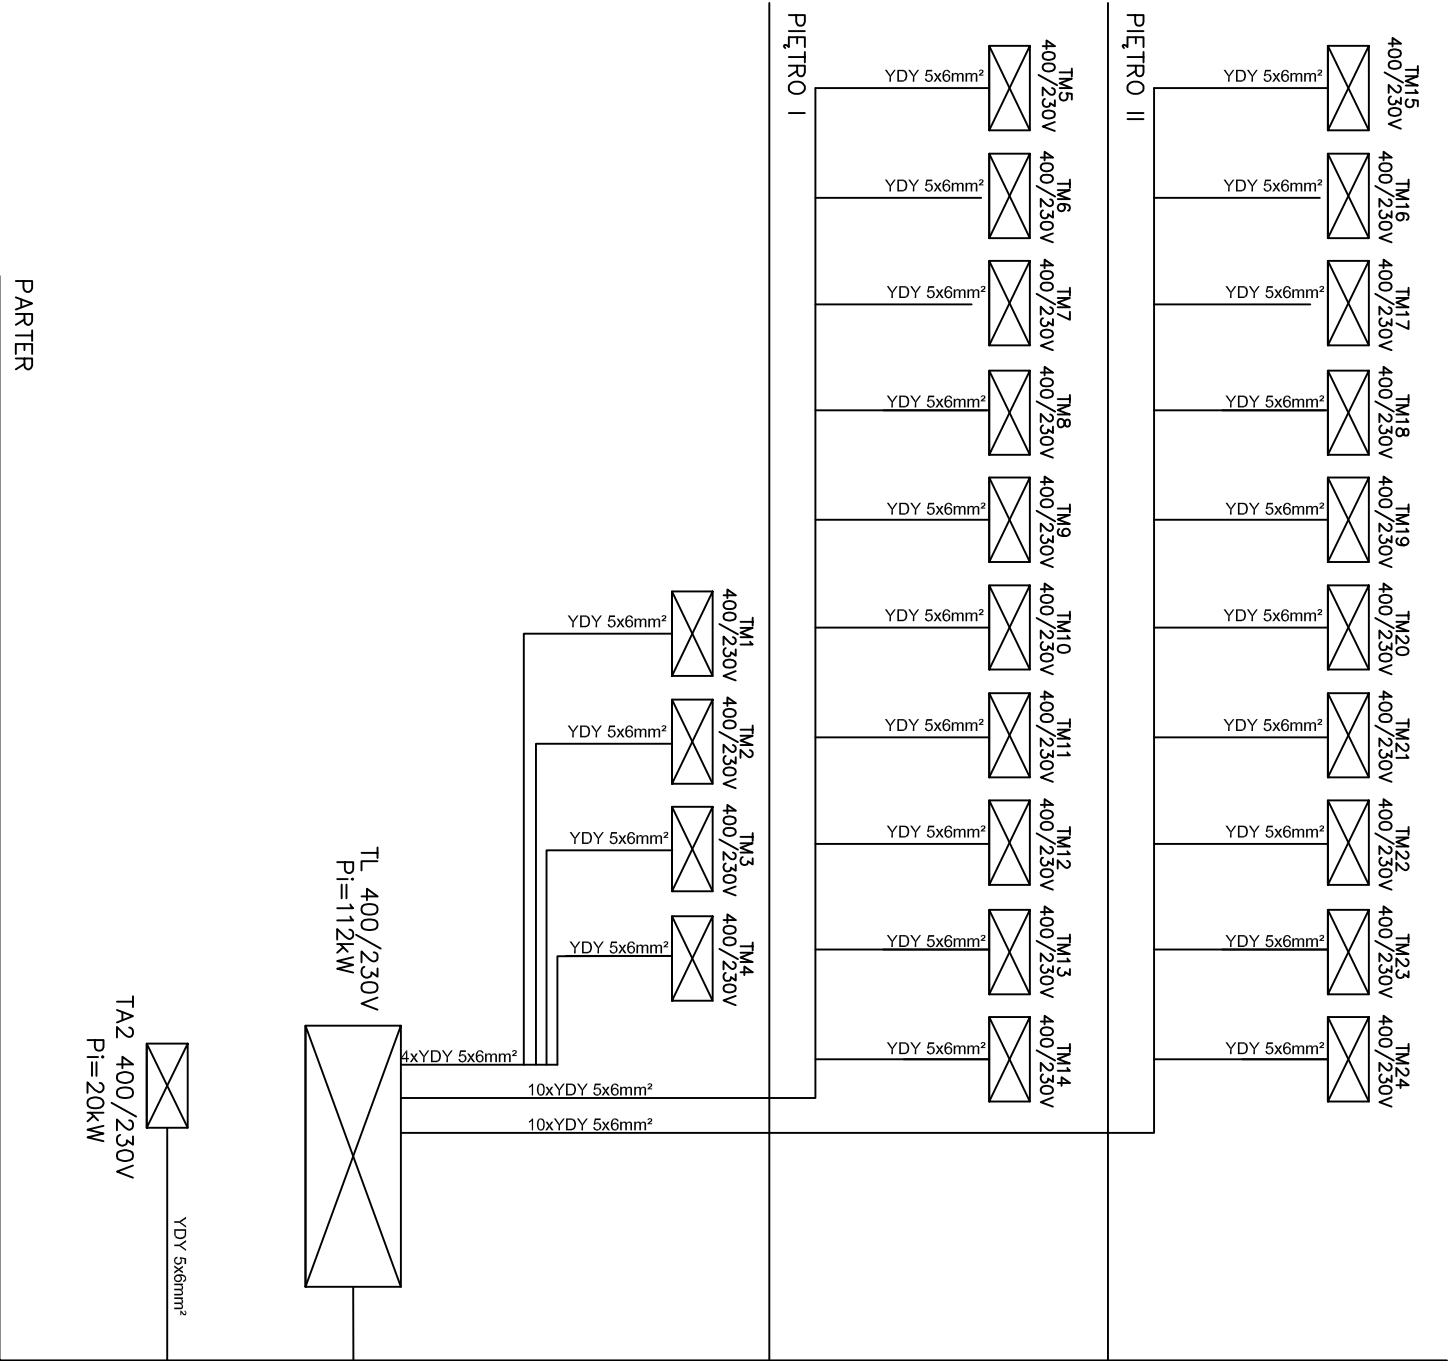

PARTER

AMAYA ARCHITEKCI 40-115 Katowice, ul. J. Baidona 24c/10 tel. 0 607 44 95 40 0 609 99 68 18 biuro@amayaarchitekci.pl	
temat: Opracowanie dokumentacji budowlano-wykonawczej dla zadania pn. "Budowa budynku socjalnego przy ul. Dworcowej".	
inwestor: Miasto Ustroń 43-450 Ustroń, Rynek 1	
temat rysunku: Schemat strukturalny zasilania	
adres inwestycji: Ustroń, ul. Dworcowa	
projektant: mgr inż. Michał Żarnotał	
sprawdzający: mgr inż. Wiesław Żolnowski upr. SLK/2829/POOE/09	
nr rysunku: E-6	data: 2016
skala: 1:50	