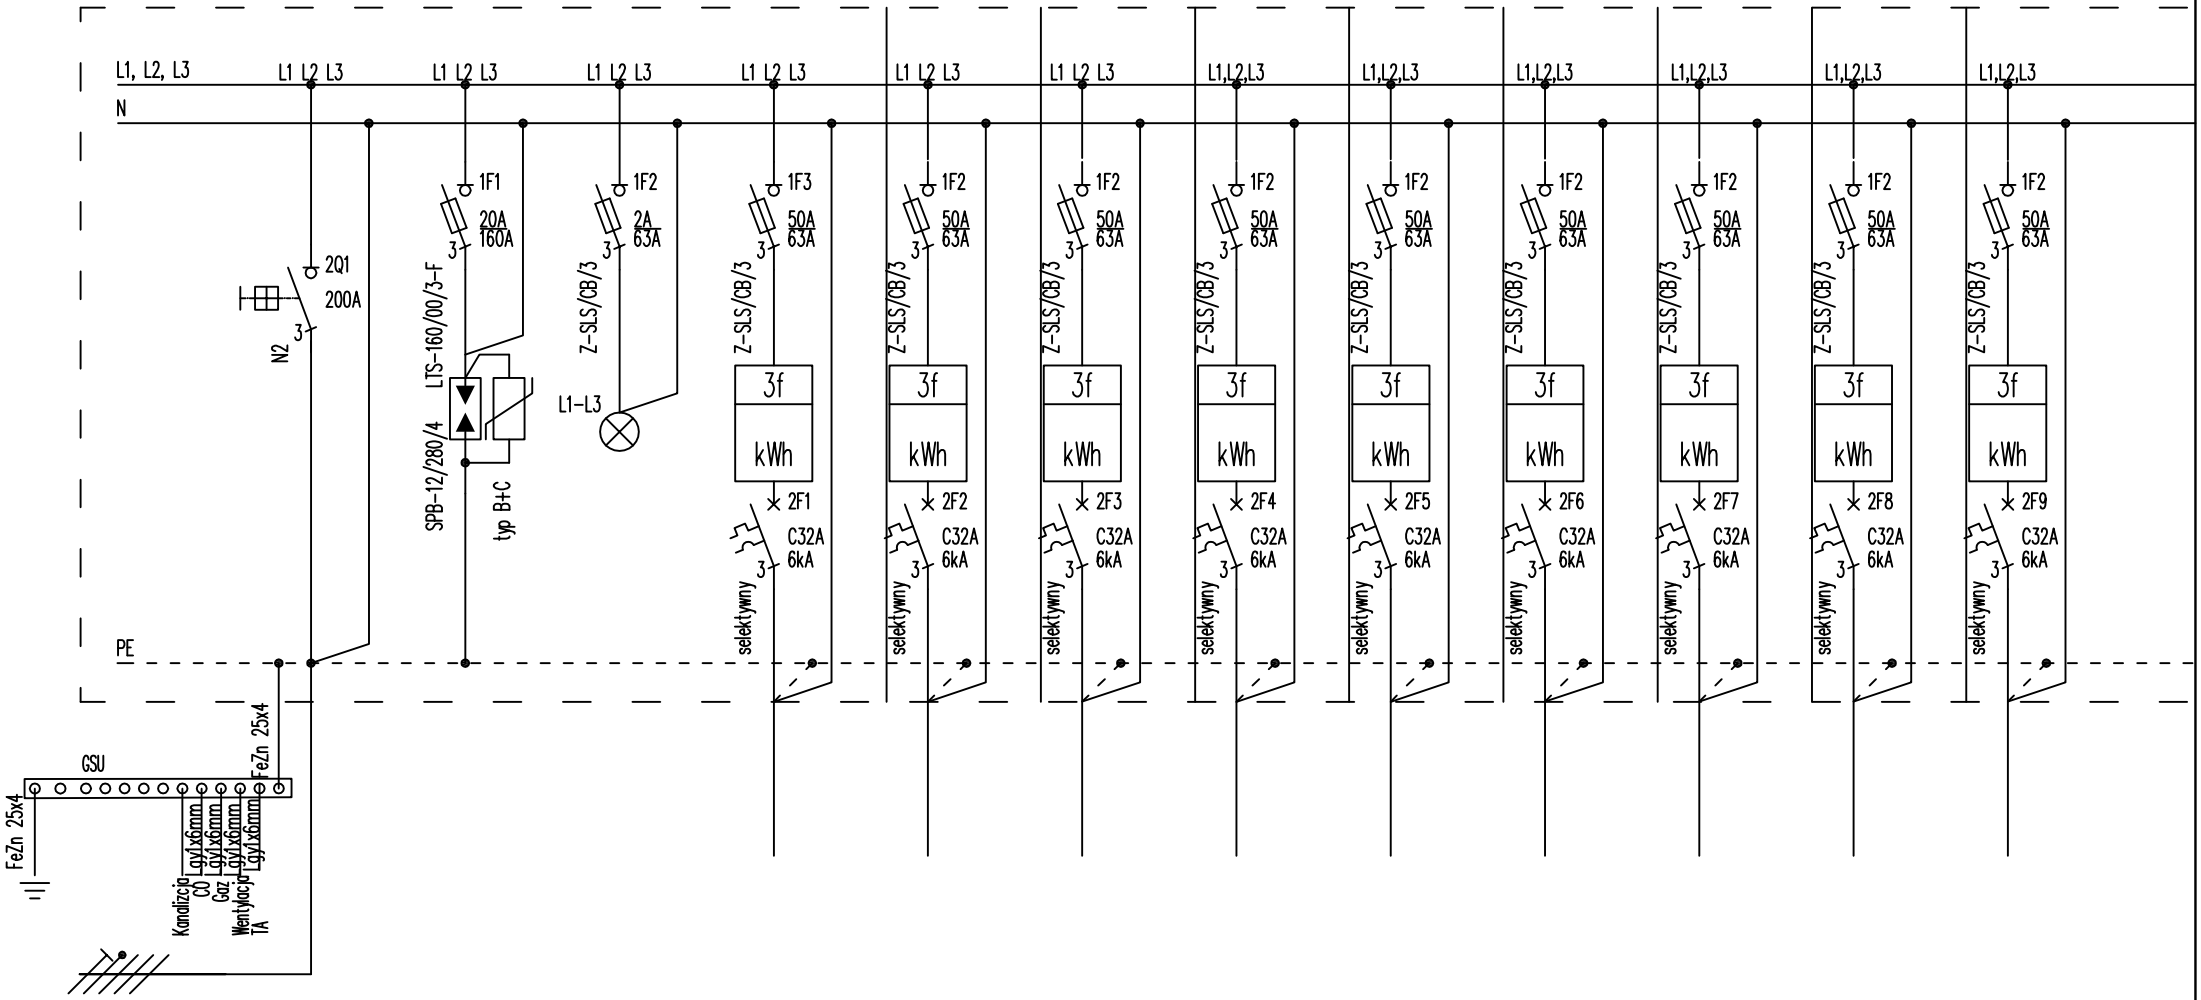

nr obwodu	–	–	–	TL/1	TL/2	TL/3	TL/4	TL/5	TL/6	TL/7	TL/8	TL/9	
ilość elementów	–	1	3	1	1	1	1	1	1	1	1	1	
moc zainstalowana W	112000	–	–	20000	20000	20000	20000	20000	20000	20000	20000	20000	
typ przewodu	YAKXS 4x240	5x(LgY 1x6)	–	YDYżo 5x6	YDYżo 5x6	YDYżo 5x6	YDYżo 5x6	YDYżo 5x6	YDYżo 5x6	YDYżo 5x6	YDYżo 5x6	YDYżo 5x6	
nazwa odbiornika /urządzenia	Człon zasilający	Ogranicznik przeciwprzepięciowy	Lampki kontrolne	Tablica TM	Tablica TM	Tablica TM	Tablica TM	Tablica TM	Tablica TM	Tablica TM	Tablica TM	Tablica TM	
lokalizacja		TL	TL										

TABLICA TL

NAZWA RYSUNKU:	NUMER RYSUNKU:	NUMER ARKUSZA:
ROZDZIELNICA GŁÓWNA SCHEMAT STRUKTURALNY	E-8	1/3