Tablica piętrowa TL
widok po otwarciu drzwi
OBUDOWA TYPU ZELP, IP30, RAL 9010, GŁĘBOKOŚĆ 250mm

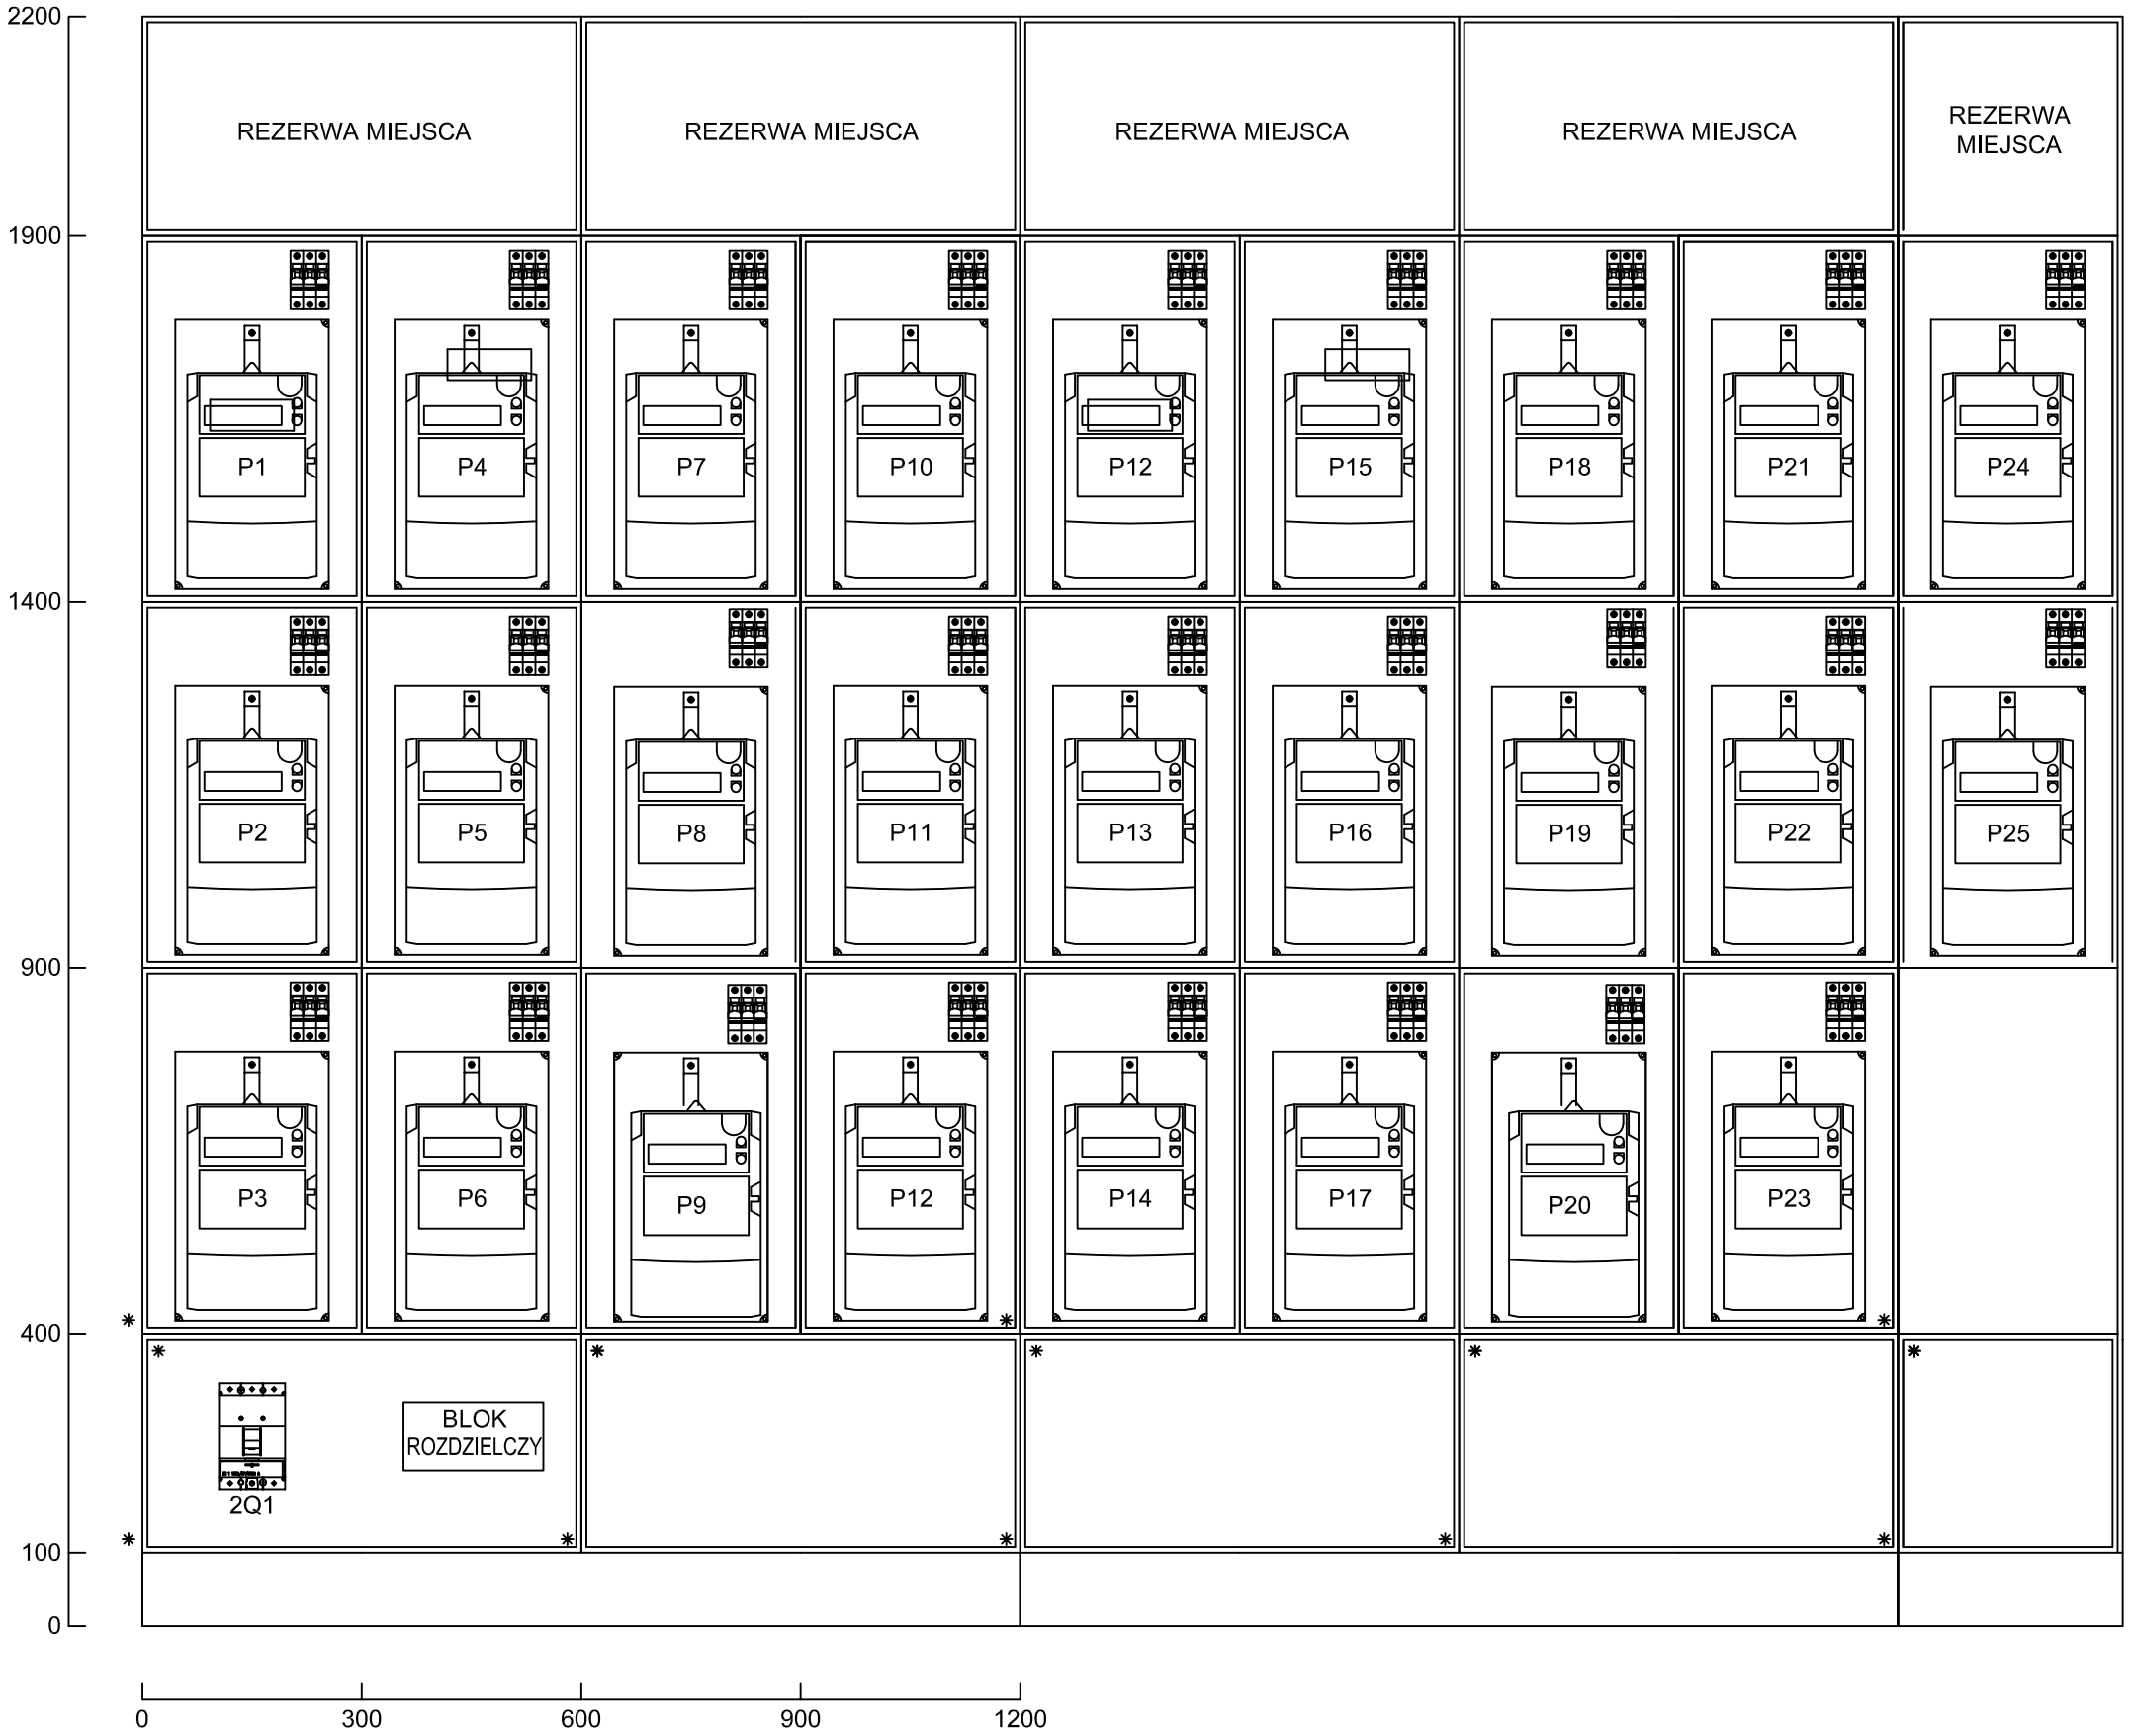

AMAYA ARCHITEKCI
40-115 Katowice, ul. J. Baildona 24c/10
tel. 0 607 44 95 40 0 609 99 68 18
biuro@amayaarchitekci.pl

temat: Opracowanie dokumentacji budowlano-wykonawczej dla zadania pn. "Budowa budynku socjalnego przy ul. Dworcowej".

inwestor: Miasto Ustroń
43-450 Ustroń, Rynek 1

temat rysunku:
Widok TL

adres inwestycji: Ustroń, ul. Dworcowa

projektant:
mgr inż.Michał Żarnotal
upr. SL:K/2013/POOE/07

sprawdzający:
mgr inż.Wiesław Żołnowski
upr.SLK/2829/POOE/09

nr rysunku:	data:	skala:
E-9	2016	1:50