


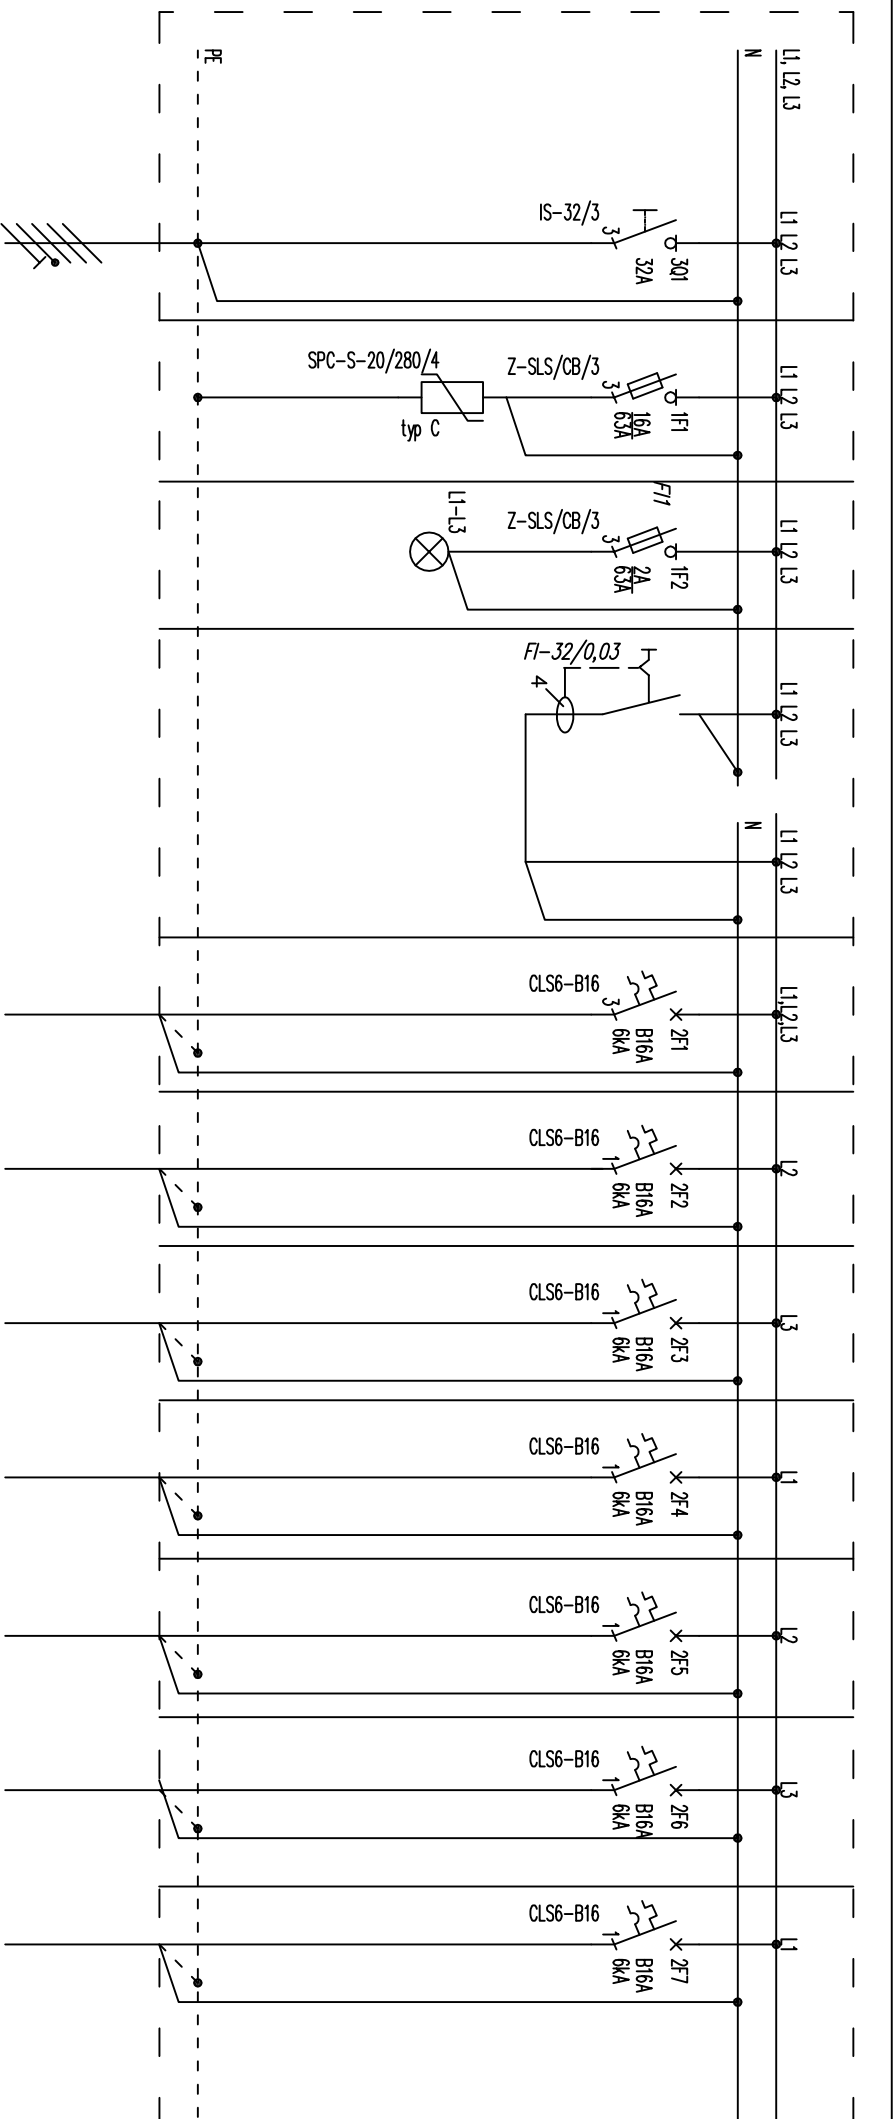

	nr obwodu	-	-	-									
	ilość elementów	-	1	3									
	moc zainstalowana W	14000	-	-									
	typ przewodu	YDYzo 5x6	5x(LqY 1x6)	-									
	nozwa odbiornika /urzadzenia	Czlon zasilajacy	Ogranicznik przeciwpiezciowy	Lampki kontrolne									
	lokalizacja	TP	TM1	TM1									