


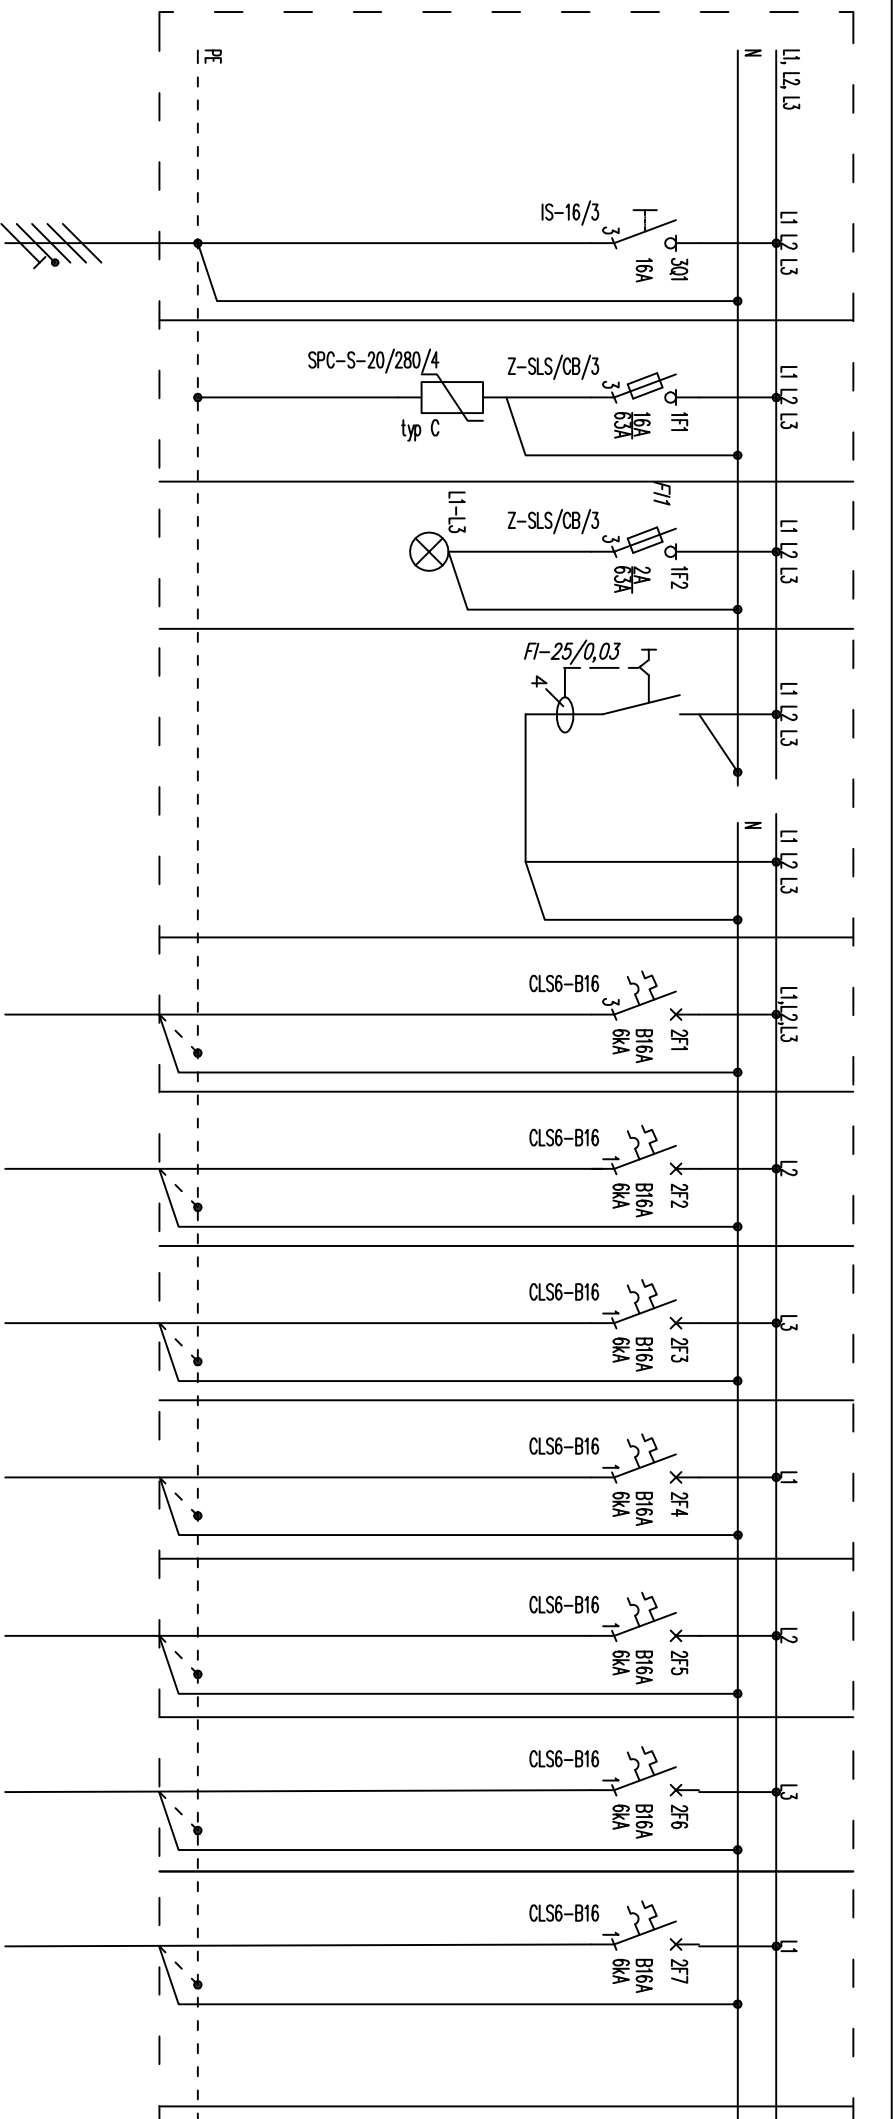

nr obwodu	-	-	-							
ilość elementów	-	1	3							
moc zainstalowana W	14000	-	-							
typ przewodu	YDYzo 5x6	5x(LqY 1x6)	-							
nazwa odbiornika /urządzenia	Człon zasilający	Ogranicznik przepięciowy	Lampki kontrolne							
lokalizacja	TP	TM1	TM1							

	TM2/1q	TM2/2q	TM2/3q	TM2/4q	TM2/5q	TM2/6q	TM2/7q
	1	1	10	10	10	4	1
	6000	3000	2000	2000	2000	2000	750
	YDYzo 5x2,5	YDYzo 3x2,5	YDYzo 3x2,5	YDYzo 3x2,5	YDYzo 3x2,5	YDYzo 3x2,5	YDYzo 3x2,5
	Kuchnia	Gniazda wtyczkowe	Gniazda wtyczkowe	Gniazda wtyczkowe	Gniazda wtyczkowe	Gniazda wtyczkowe	ogrzewanie elektryczne
	[Kuchnia]	[Kuchnia]	[Kuchnia]	[Salon]	[Sypialnia]	[Łazienka]	[Łazienka]