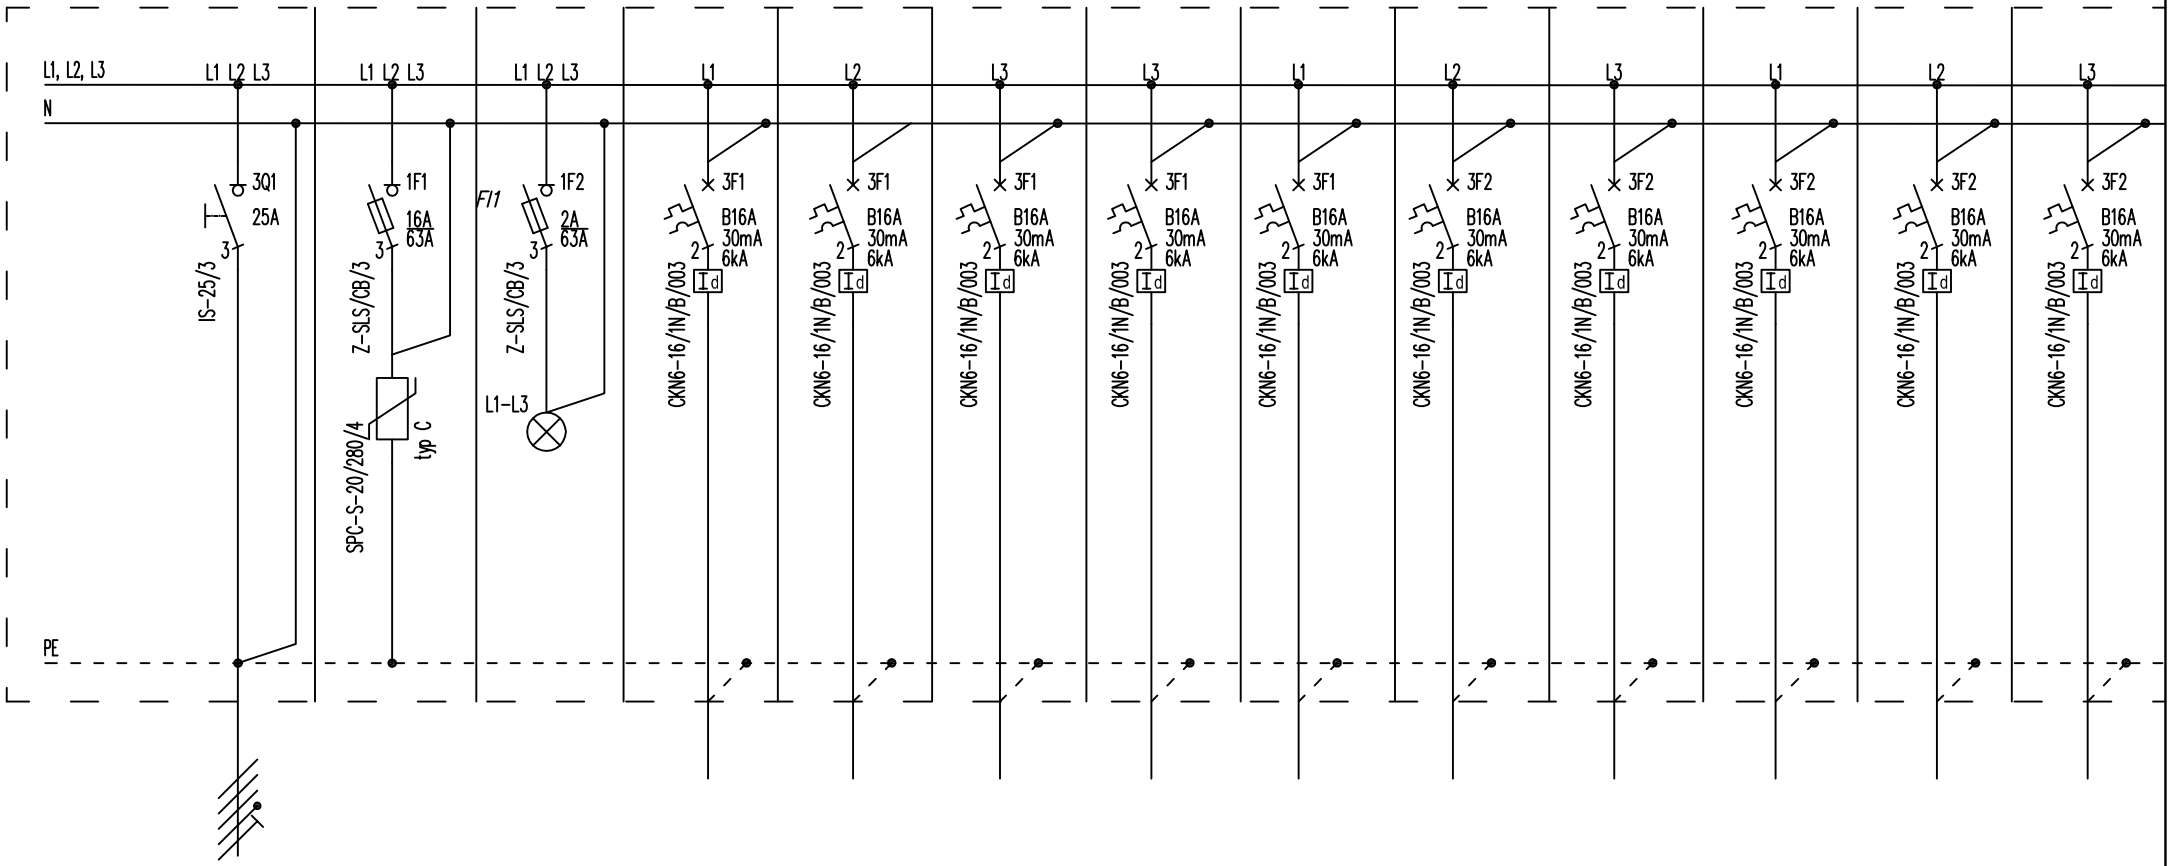

nr obwodu	–	–	–	TA/1g	TA/2g	TA/3g	TA/4g	TA/5g	TA/6g	TA/7g	TA/8g	TA/9g	TA/10g
ilość elementów	–	1	3	10	4	4	2	2	1	1	1	2	1
moc zainstalowana W	20000	–	–	2000	1000	1000	2000	2000	400	1000	1000	1250	2000
typ przewodu	YDYżo 5x6	5x(LgY 1x6)	–	YDY 3x2,5	YDY 3x2,5	YDY 3x2,5	YDY 3x2,5	NHXH 3x2,5	YDY 3x1,5	YDY 3x2,5	YDY 3x2,5	YDY 3x2,5	YDY 3x2,5
nazwa odbiornika /urządzenia	Człon zasilający	Ogranicznik przeciwprzepięciowy	Lampki kontrolne	Gniazda wtyczkowe	Gniazda wtyczkowe	Gniazda wtyczkowe	Zasilanie Panelu dystrybucyjnego	Zasilanie Centralki oddymiania i napowietrzania	Zasilanie centralki domofonu	ogrzewanie elektryczne parter	ogrzewanie elektryczne parter	ogrzewanie elektryczne parter	ogrzewanie elektryczne parter
lokalizacja	TL	TA	TA	komunikacja parter	komunikacja piętro I	komunikacja piętro II	0.02	hol	hol				

Tablica rozdzielcza TA

NAZWA RYSUNKU:	NUMER RYSUNKU:	NUMER ARKUSZA:
TABLICA ROZDZIELCZA SCHEMAT STRUKTURALNY	E-12	1/3