


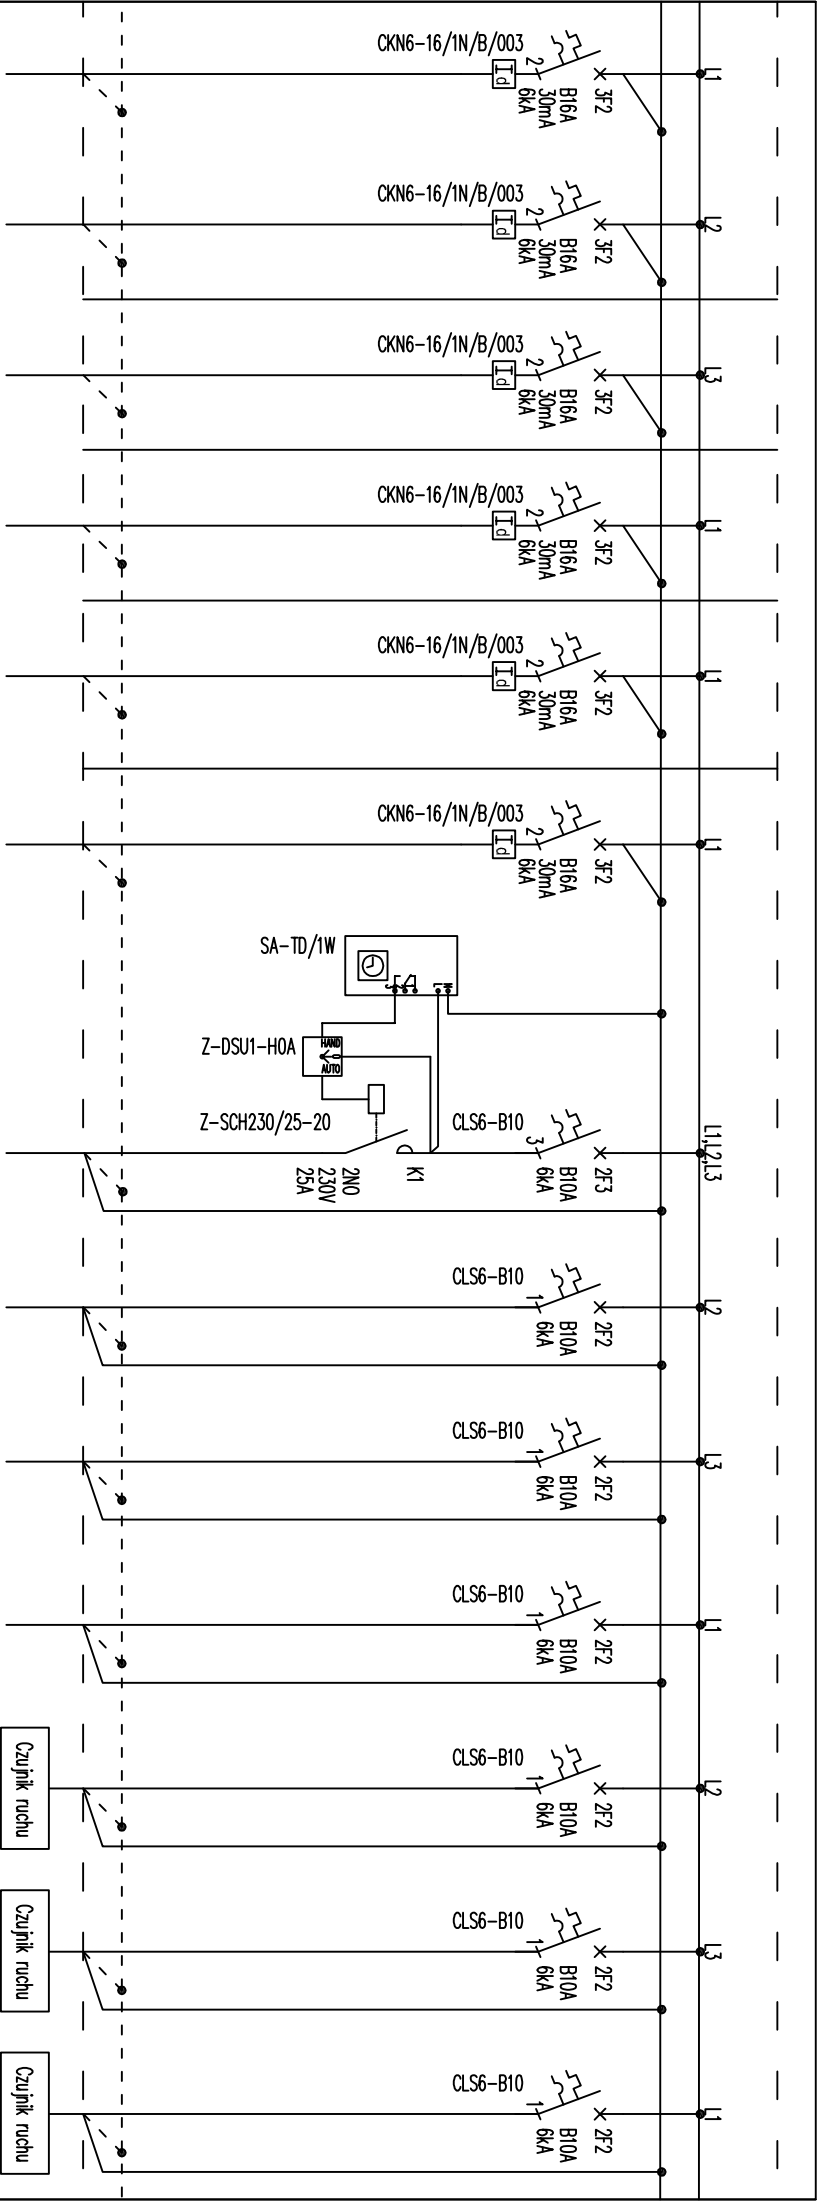

TA/11g	TA/12g	TA/13g	TA/14g	TA/15g	TA/16g	TA/zew	TA/10	TA/20	TA/30	TA/40	TA/50	TA/60
1	1	1	1	1	1	8	15	9	4	7	18	15
1500	1000	1500	1500	1000	1500	1200	750	450	144	150	396	450
YDY 3x2,5	YDY 3x2,5	YDY 3x2,5	YDY 3x2,5	YDY 3x2,5	YDY 3x2,5	YAKY 4x35	YDY 3x1,5	YDY 3x1,5	YDY 3x1,5	YDY 4x1,5	YDY 4x1,5	YDY 4x1,5
ogrzewanie elektryczne piętro I	ogrzewanie elektryczne piętro I	ogrzewanie elektryczne piętro I	ogrzewanie elektryczne piętro II	ogrzewanie elektryczne piętro II	ogrzewanie elektryczne piętro II	Oswietlenie terenu	Oswietlenie komurek lok.	Oswietlenie komurek lok.	Oswietlenie pom.gospodarczych	Oswietlenie klatek schodowych	Oswietlenie Korytarzy parter	Oswietlenie Korytarzy piętro I