
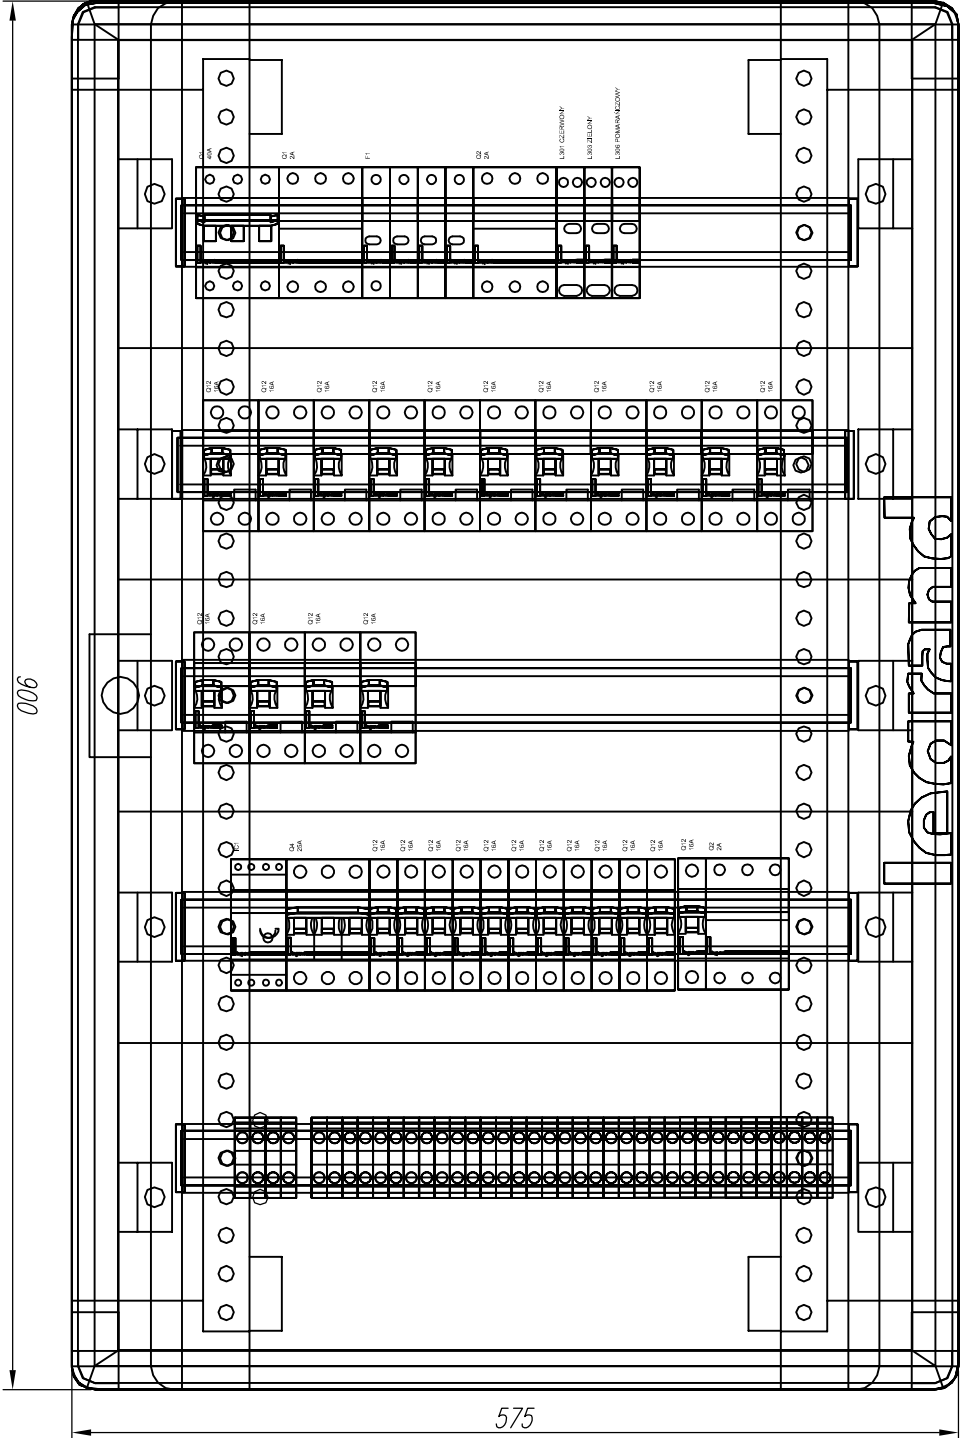


Tablica administracyjna TA
widok po otwarciu drzwi
OBUDOWA TYPU XL3, IP44, RAL 9010, GŁĘBOKOŚĆ 159mm

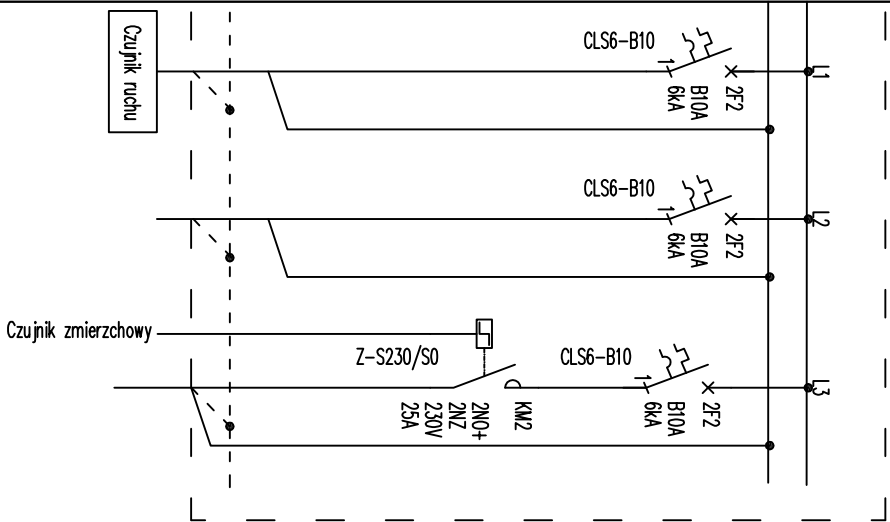

TA/70	TA/110	TA/120
15	11	2
450	550	100
YDY 4x1,5	YDY 4x1,5	YDY 3x1,5
Oświetlenie korytarzy piętro II	Oświetlenie ewakuacyjne	Wypust kablowy dla podświetlenia numeru budynku

Tablica rozdzielcza TA