


Schemat powtarzalny dla każdej klatki shodowej

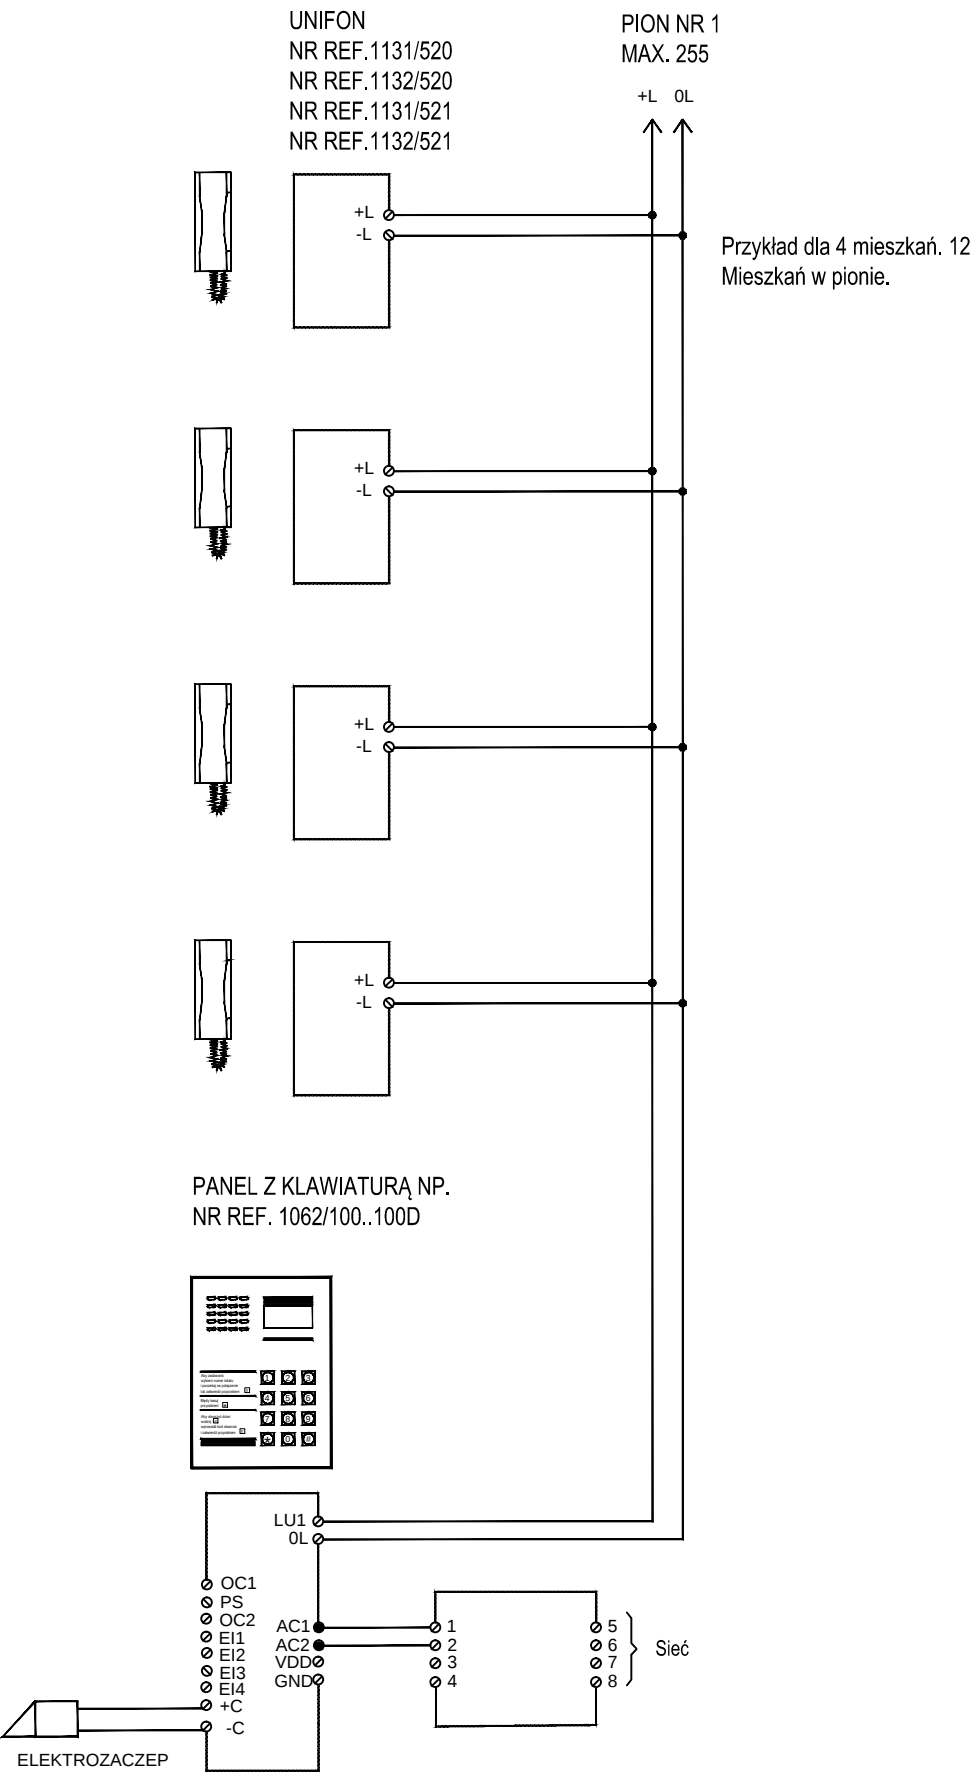

AMAYA

ARCHITEKCI

40-115 Katowice, ul. J. Bайдona
24c/10

tel. 0 607 44 95 40 0 609 99 68
18

biuro@amayaarchitekci.pl

temat: Opracowanie dokumentacji
budowlano-wykonawczej dla zadania pn.
"Budowa budynku socjalnego przy ul.
Dworcovej".

inwestor: Miasto Ustroń
43-450 Ustroń, Rynek 1

temat rysunku:
Schemat strukturalny inst. domofonu

adres inwestycji: Ustroń, ul.
Dworcowa

projektant:
mgr inż. Michał Żarnotał
upr. SL/K/2013/POOE/07

sprawdzający:
mgr inż. Wiesław Żołnowski
upr. SLK/2829/POOE/09

nr rysunku:
E-13

data:
2016

skala:
1:50