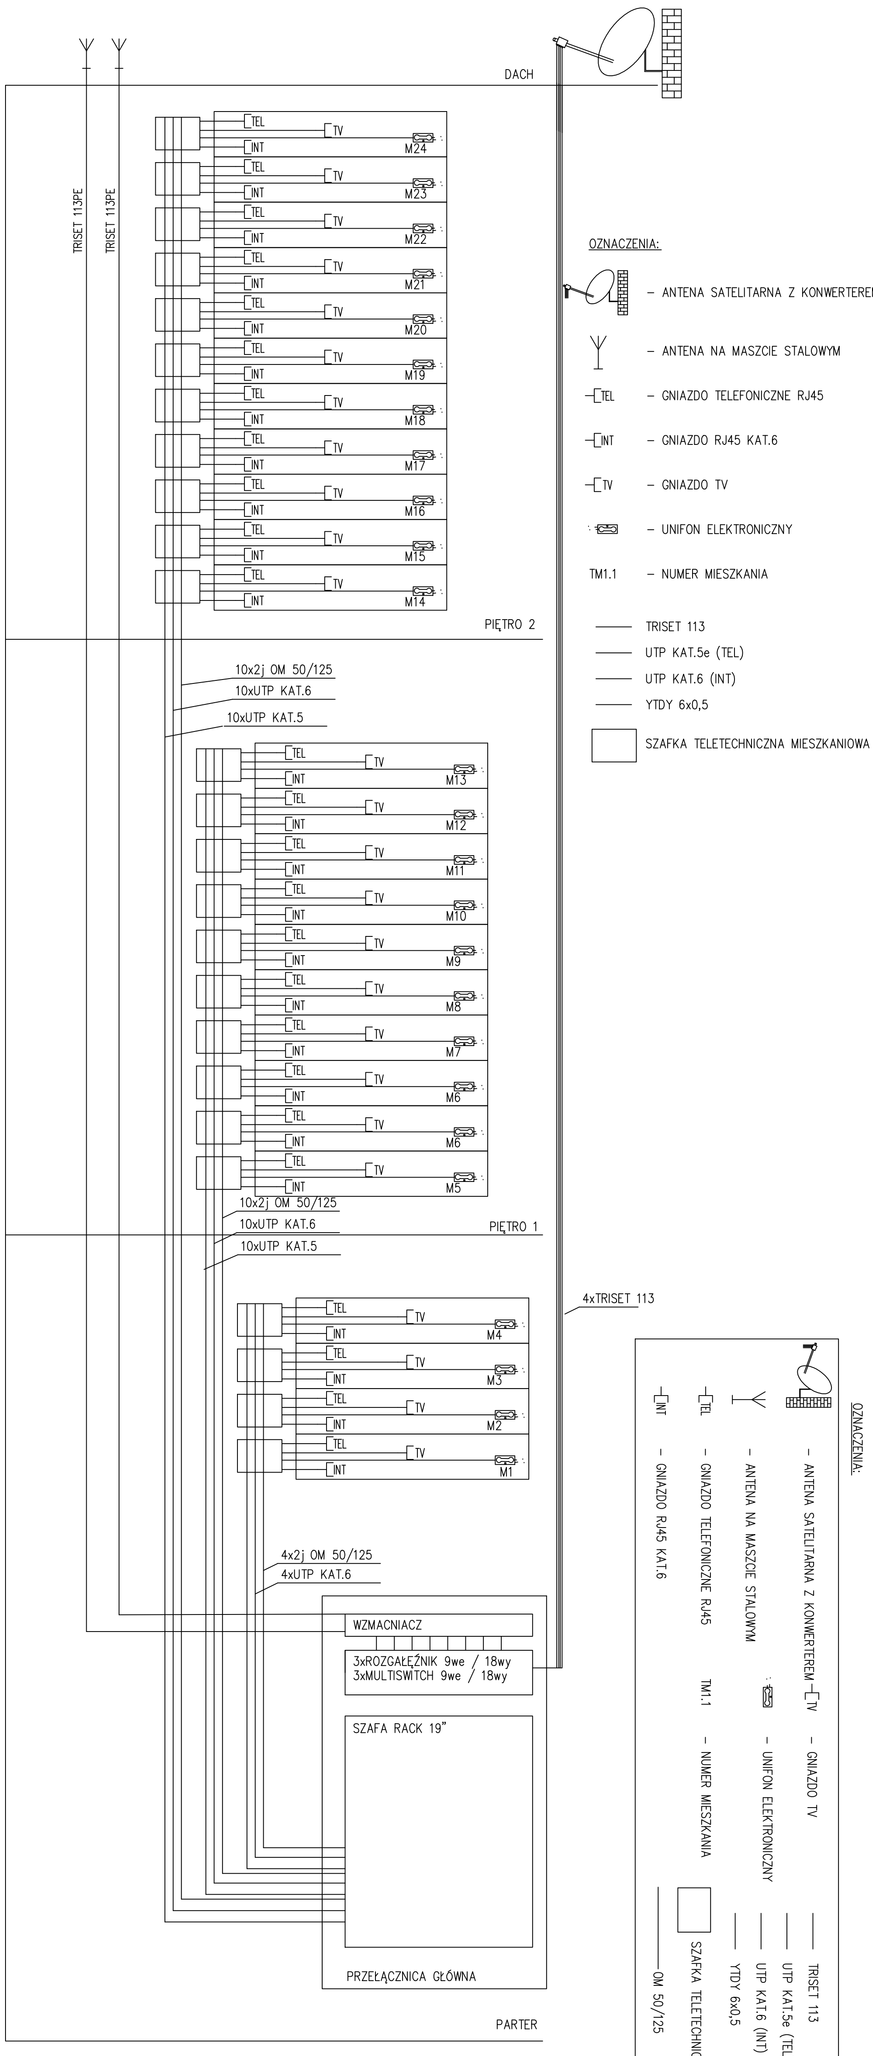

AMAYA ARCHITEKCI Sp. z o.o. 42-615 Katowice, ul. Bolidowa 24c/10 tel. 0 607 44 95 40 609 99 68 18 0 biuro@amayaarchitekci.pl	temat: Opracowanie dokumentacji budowlano-wykonawczej dla zadania pn. budowa budynku socjalnego przy ul. Dworcowej
inwestor: Miasto Ustroń 43-450 Ustroń, Rynek 1	
temat rysunku: Schemat inst. niskoprądowej	
adres inwestycji: Ustroń, ul. Dworcowa	
projektant: mgr inż.Michał Żemojtel	
sprawdzający: mgr inż.Wiesław Żołnowski upr. SLK/2829/POOE/09	
nr rysunku: E–14	data: 2016
skala: 1:50	