


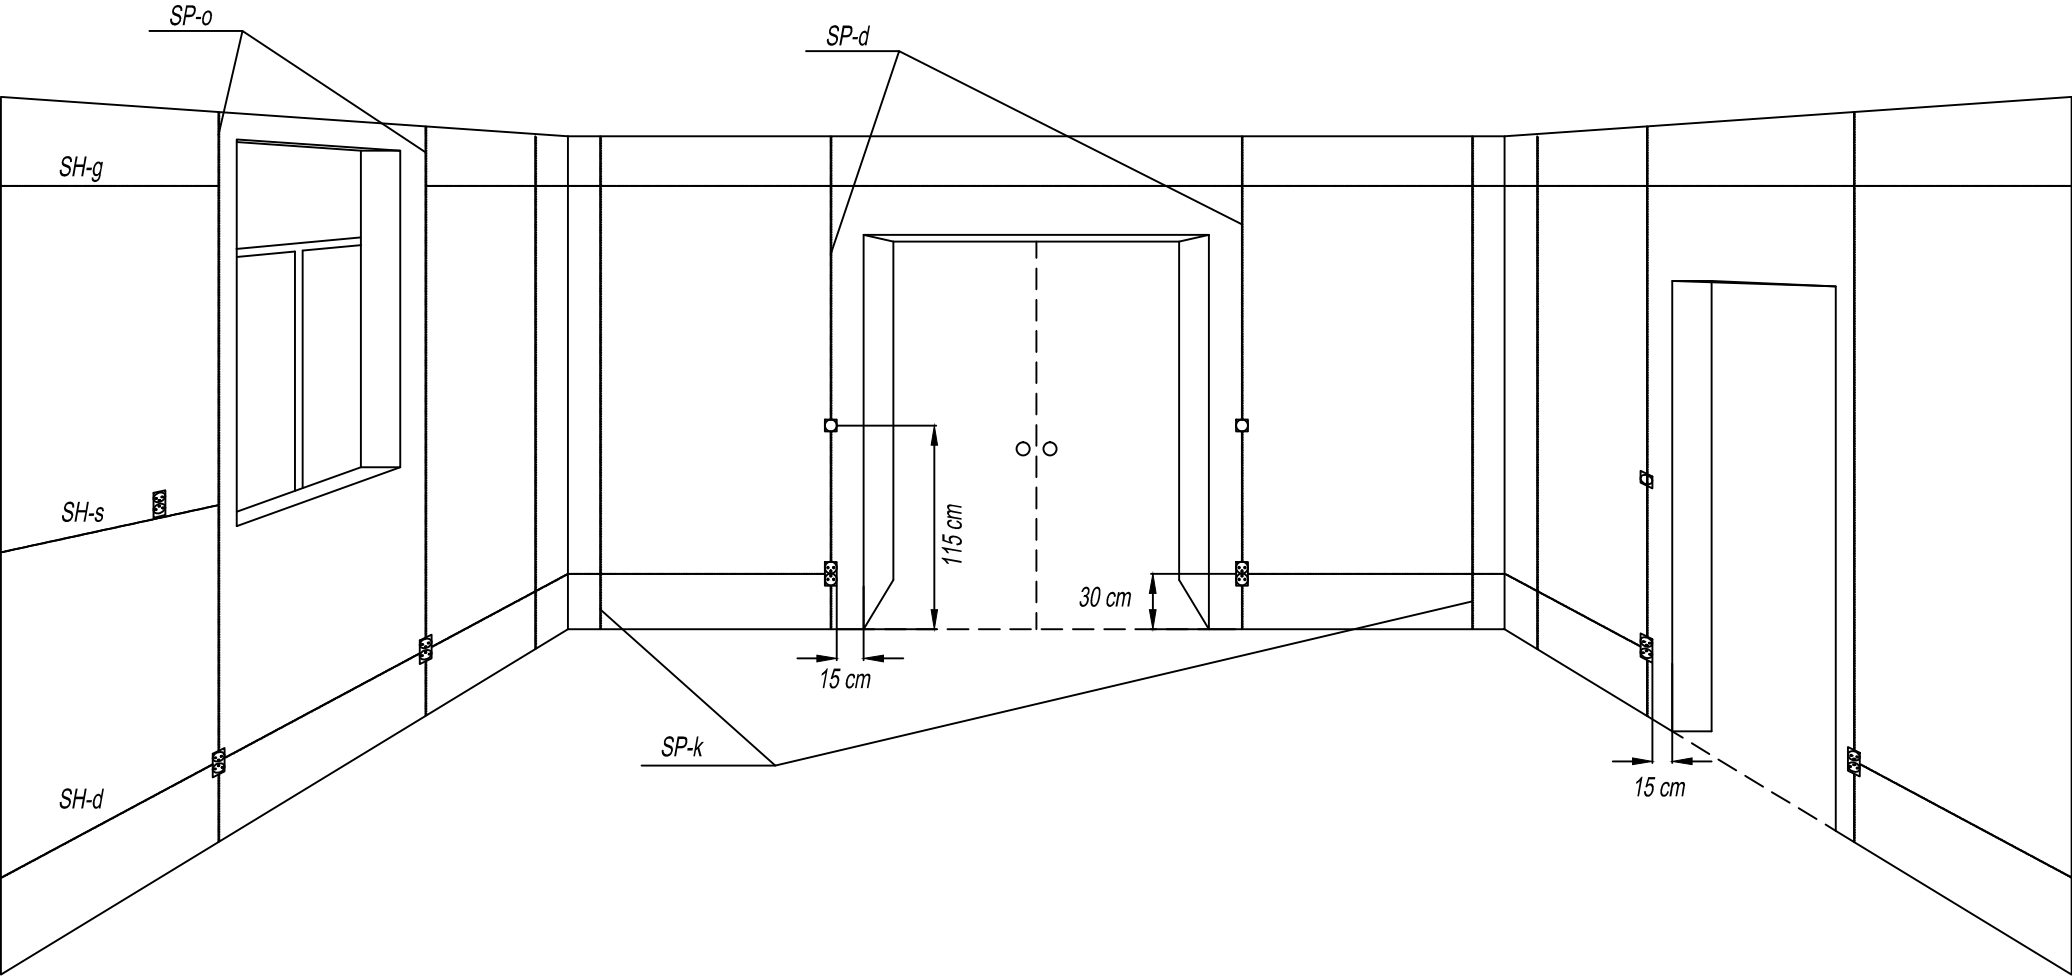

Uwagi:

SH-g - Górna pozioma strefa instalacyjna od 15 do 45 cm pod gotową powierzchnia sufitu

SH-d - Dolna pozioma strefa instalacyjna od 15 do 45 cm pod gotową powierzchnia podłogi

SH-s - Środkowa pozioma strefa instalacyjna od 90 do 120 cm pod gotową powierzchnia podłogi

SP-d - Pionowe strefy instalacyjne przy drzwiach od 10 do 30 cm od skraju ościeżnicy drzwi

SP-o - Pionowe strefy instalacyjne przy oknach od 10 do 30 cm od skraju ościeżnicy okna

SP-s - Pionowe strefy instalacyjne w kątach pomieszczeń od 10 do 30 cm od lini zbiegu ścian w kącie

AMAYA ARCHITEKCI 40-115 Katowice, ul. J. Baidona 24c/10 tel. 0 607 44 95 40 0 609 99 68 18 biuro@amayaarchitekci.pl		
temat: Opracowanie dokumentacji budowlano-wykonawczej dla zadania pn. "Budowa budynku socjalnego przy ul. Dworcowej".		
inwestor: Miasto Ustroń 43-450 Ustroń, Rynek 1		
temat rysunku: Prowadzenie przewodów		
adres inwestycji: Ustroń, ul. Dworcowa		
projektant: mgr inż.Michał Żarnotal upr. SL:K/2013/POOE/07		
sprawdzający: mgr inż.Wiesław Żołnowski upr.SLK/2829/POOE/09		
nr rysunku: E-15	data: 2016	skala: 1:50